



Сград. №	Перв. примен.
----------	---------------

Инв.№ подл.	Подп. и дата	Взам. инв. №	Инв.№ дубл.	Подп. и дата
000106723	Черенкова 16.12.25			


В-В (1:20) (1) Вариант I

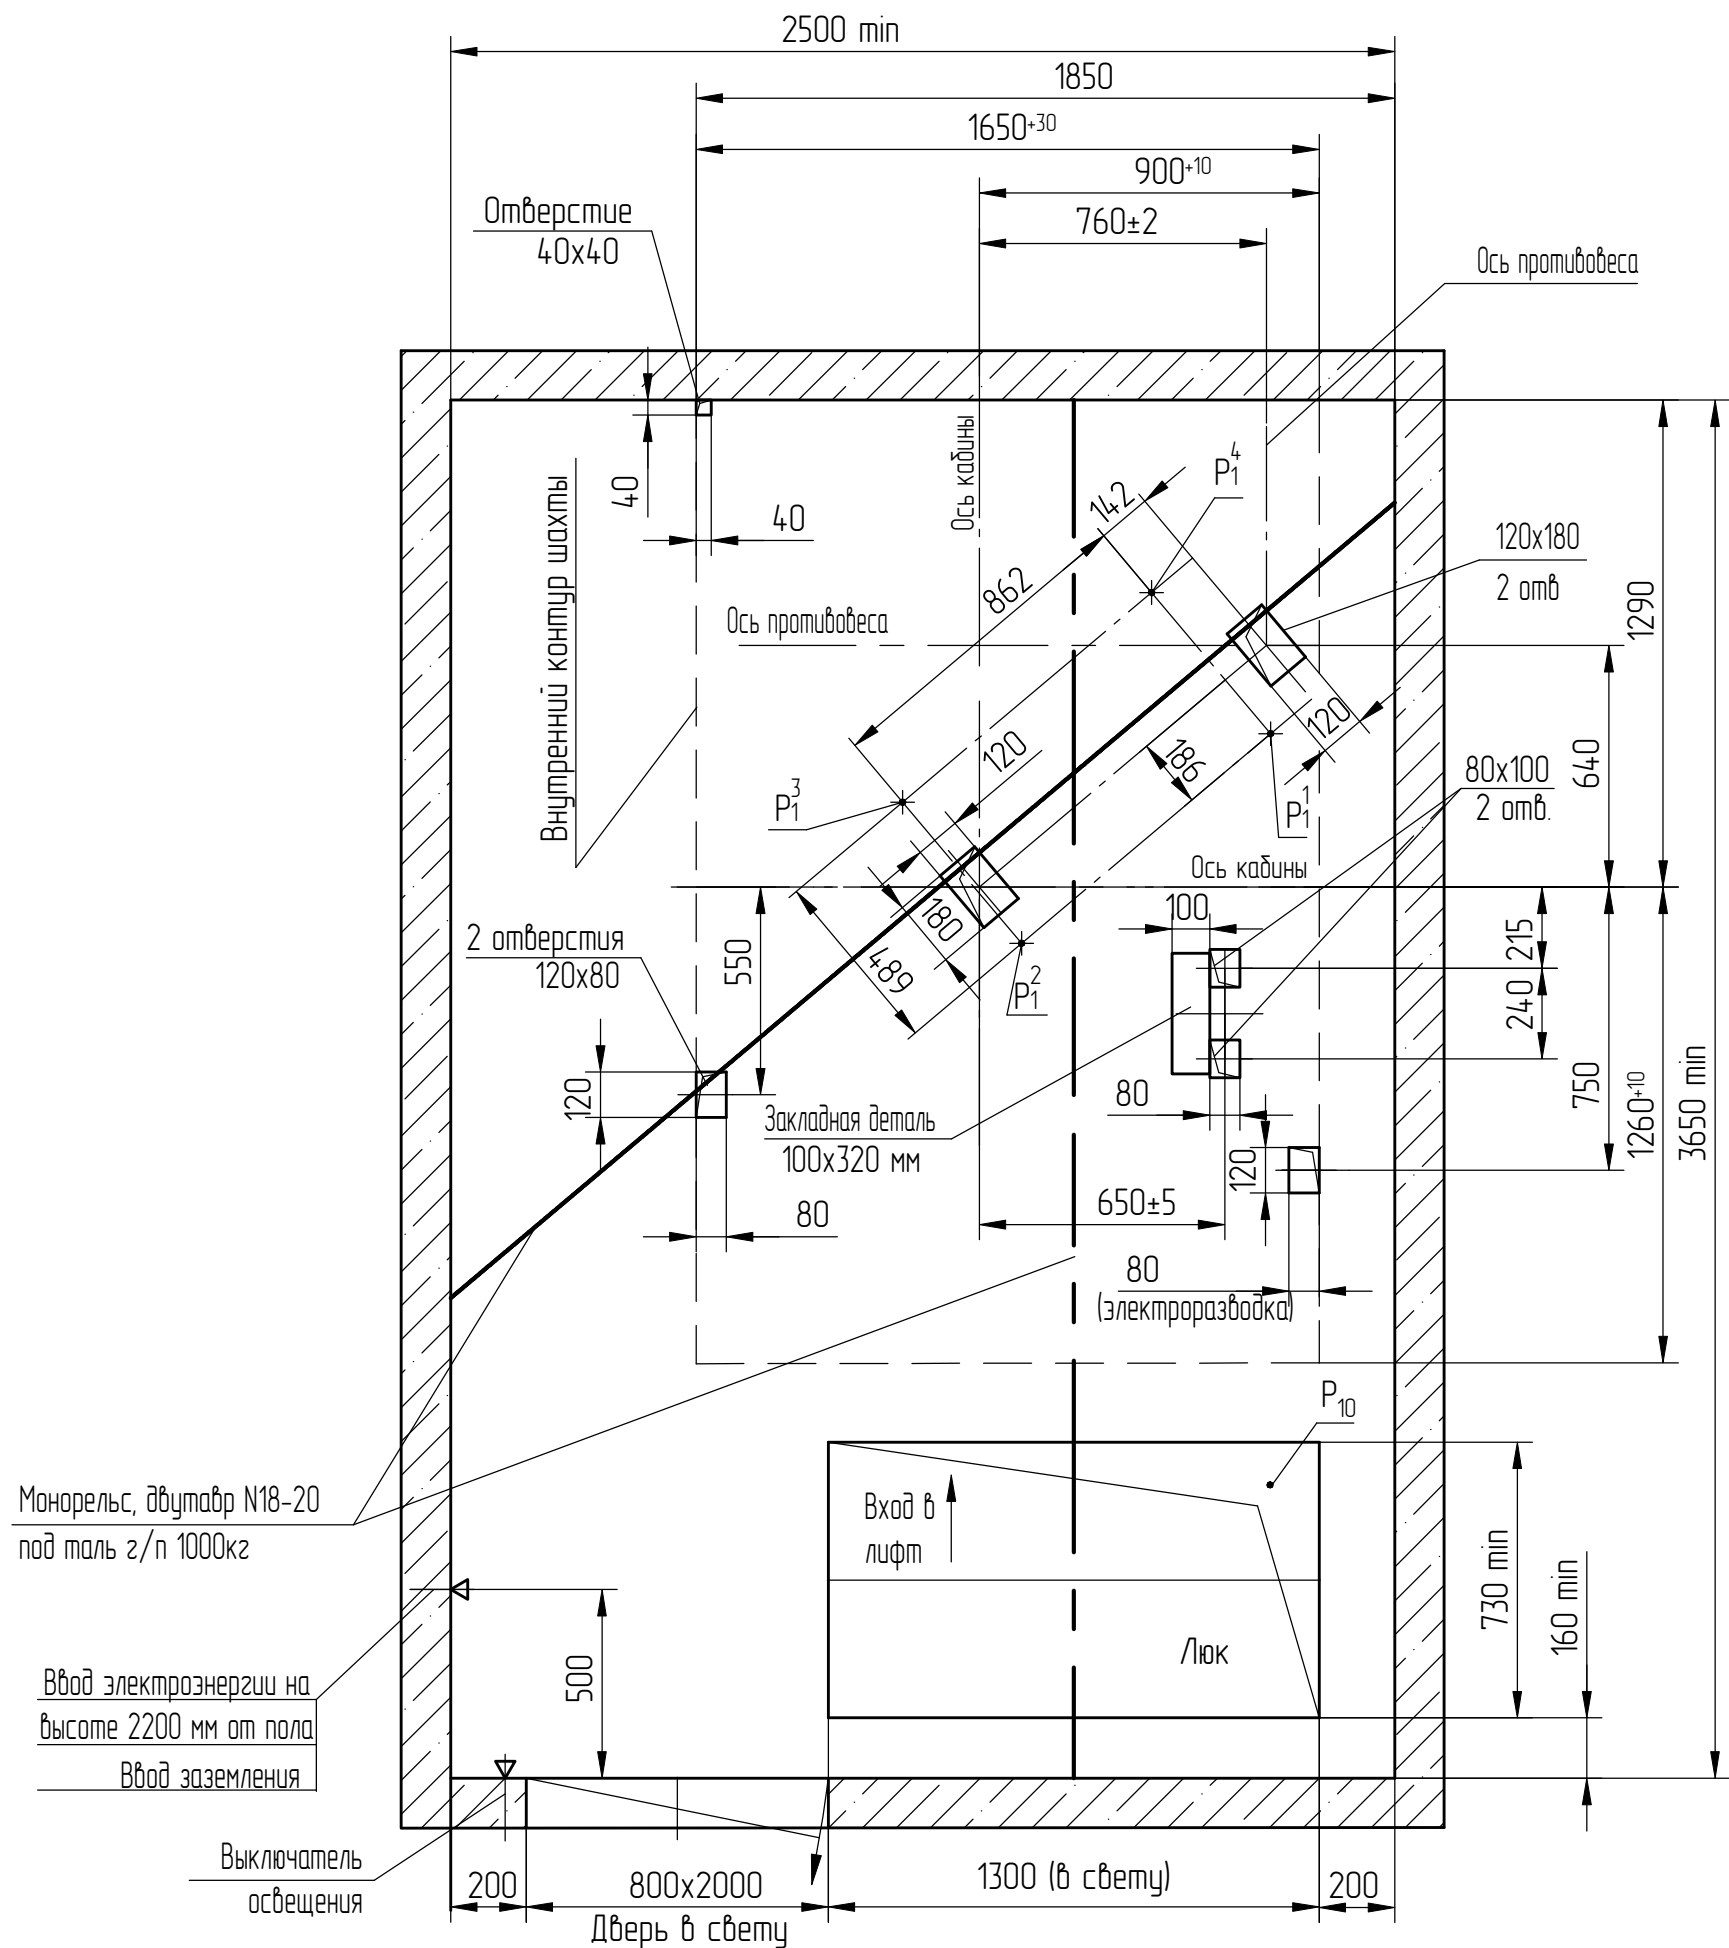

В-В (1:20) (1) Вариант II
Малое машинное помещение
(не рекомендуется)

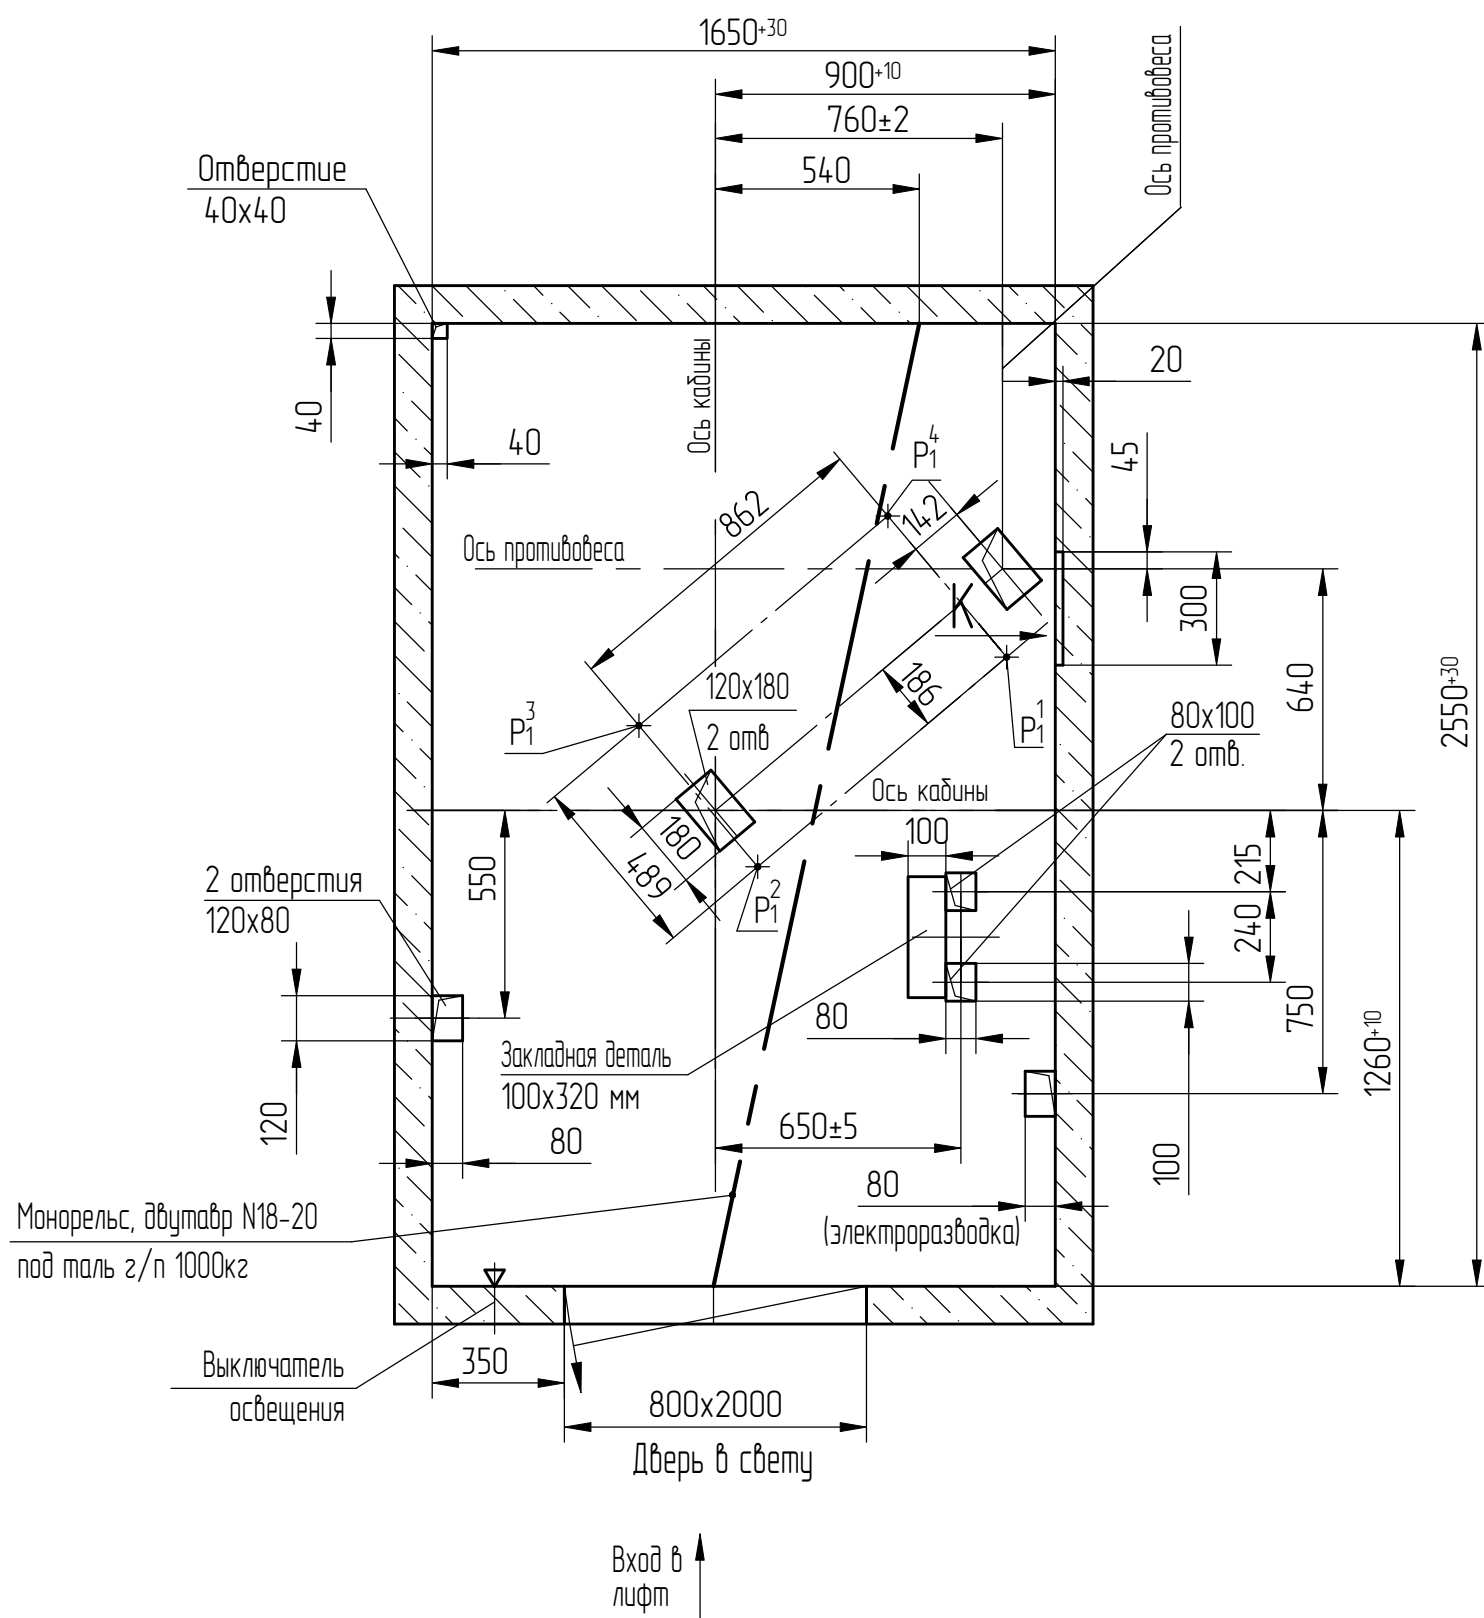


Г (1:25) (1)

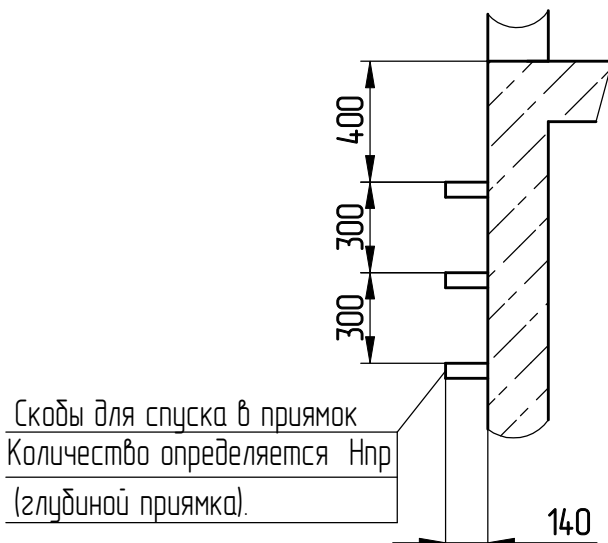

Скобы для спуска в приямок
Количество определяется Нпр
(глубиной приямка).

К (1:10)

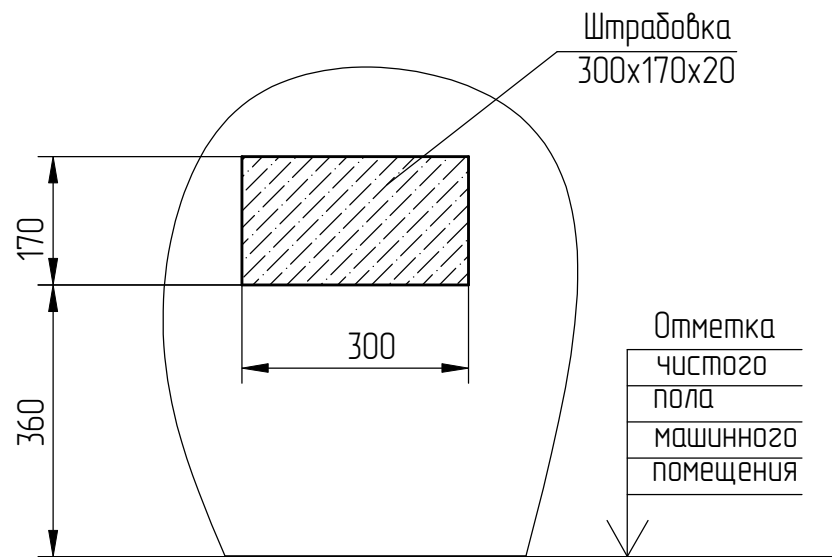

Штрафовка
300x170x20

Отметка
чистого
пола
машинного
помещения

1	Изм	186.013883-2025	№ докум.	Подп.	Дата
---	-----	-----------------	----------	-------	------

IPS ID: 59261298



АС-1.0-ПВА0610Г-01

Копировал

Формат А2

Лист
2

Развертка этажа шахты (1:25)
Дверь шахты

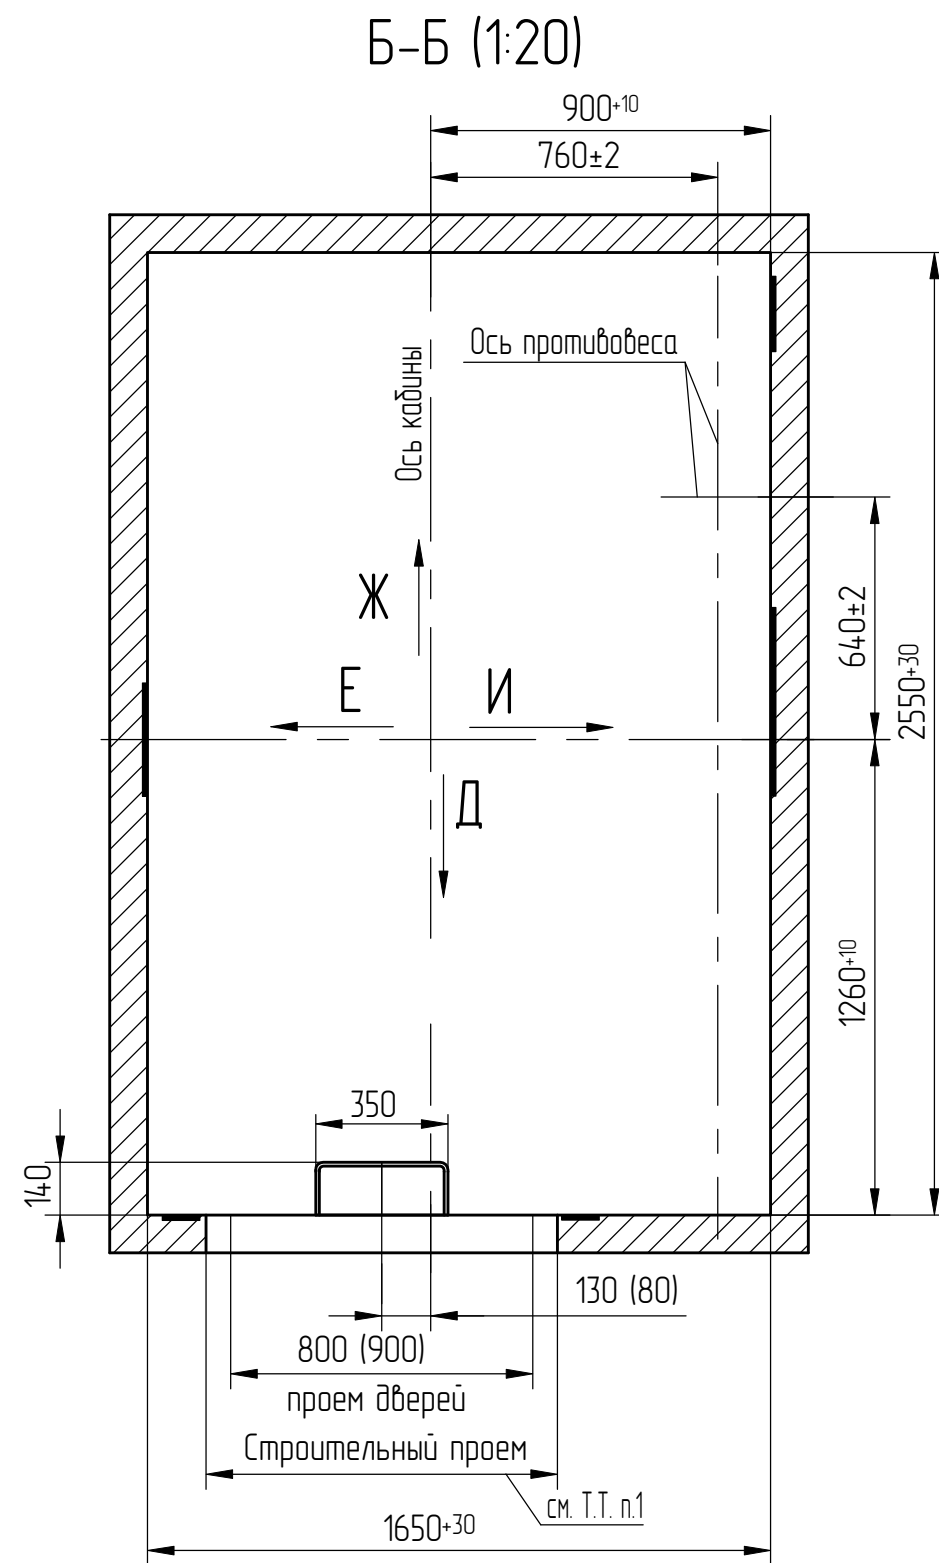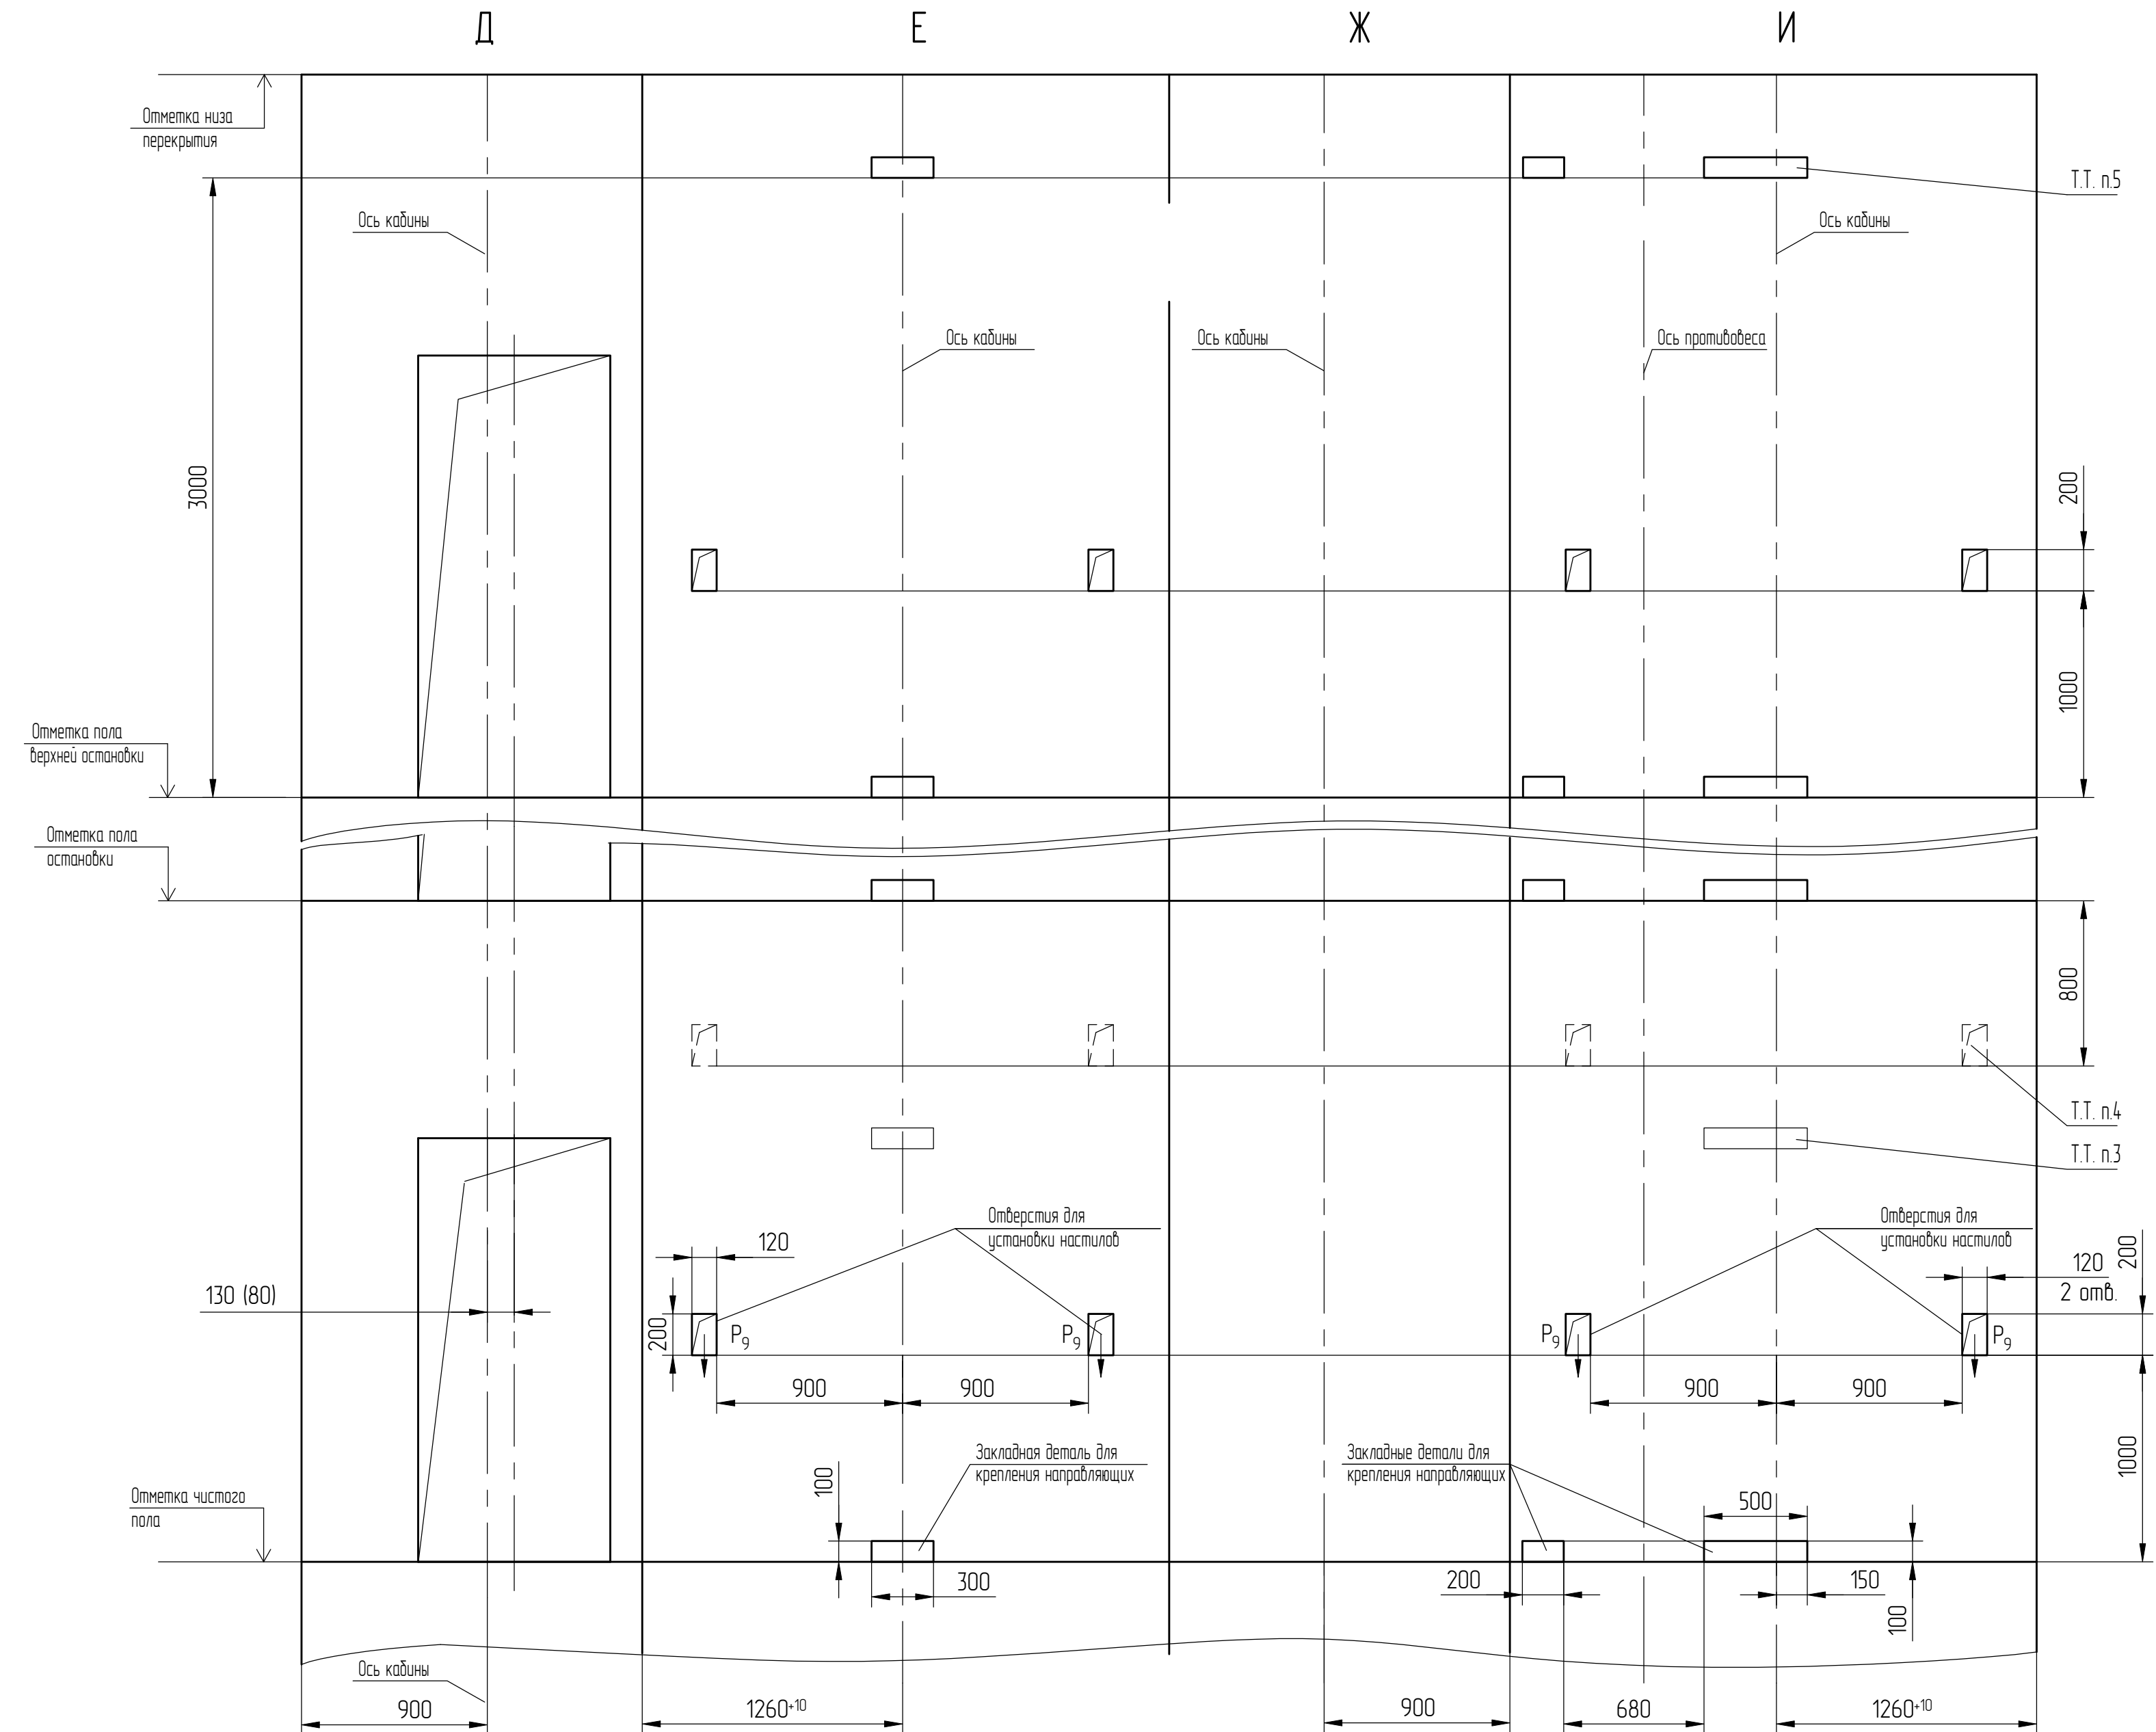

Справ. №	Перв. примен.

ИНВ.№ подл.	Подп. и дата	Взам. инв. №	ИНВ.№ дудл.	Подп. и дата
000106723	Черенкова (Подп.) 16.12.25			

1	186.013883-2025		
Изм	№ докум.	Подп.	Дато

АС-1.0-ПВА0610Г-01