Рис. 1

Д (1:25) (1) Е (1:25) (1) Ж (1:25) (1) И (1:25) (1)

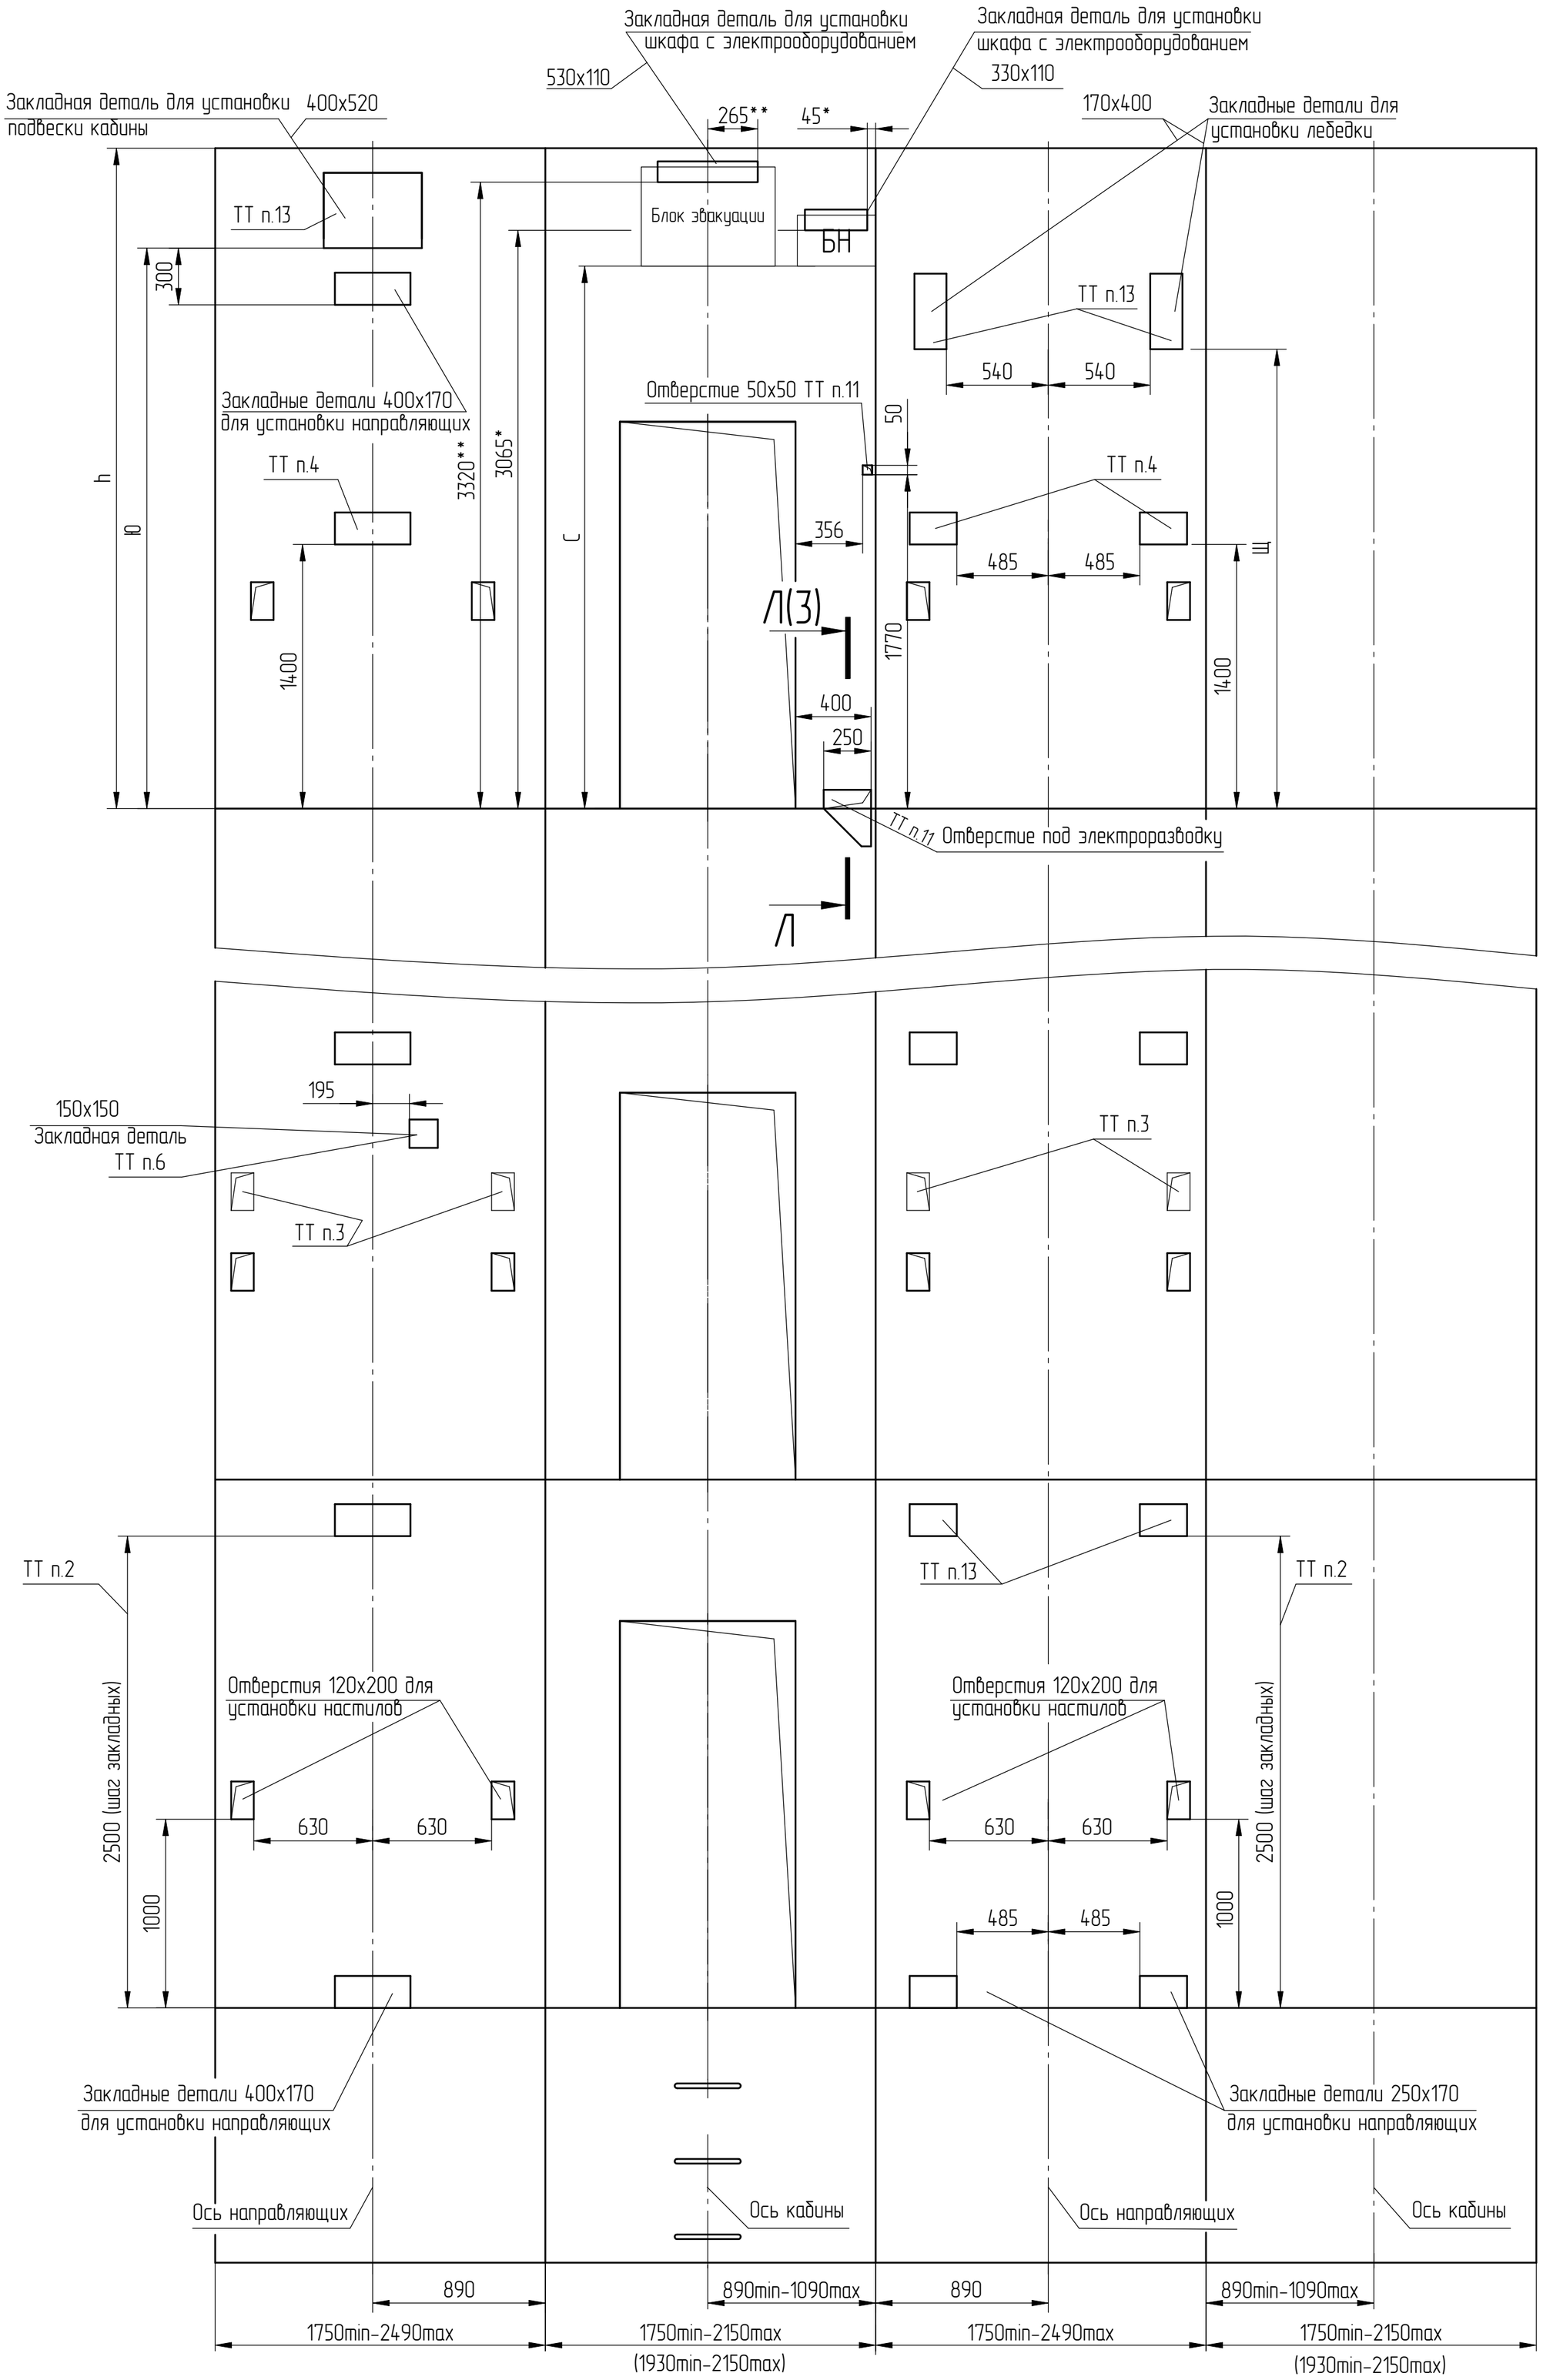

АС-2.1-ПБА0610КТ

Перв. примен.

Справ. №

Подп. и дата

Инв.№ дубл.

Взам. инв. №

Подп. и дата (Подп.) Черенкова 08.09.2026

Инв.№ подл. 000061803Э

Изм	Лист	№ докум.	Подп.	Дата
4		186.014063-2025		

АС-2.1-ПБА0610КТ

Лист 2

IPS ID: 111438348

Список цехов:расцеховок нет.

Копировал

Формат А2

АС-2.1-ПБА0610КТ

Рис. 1

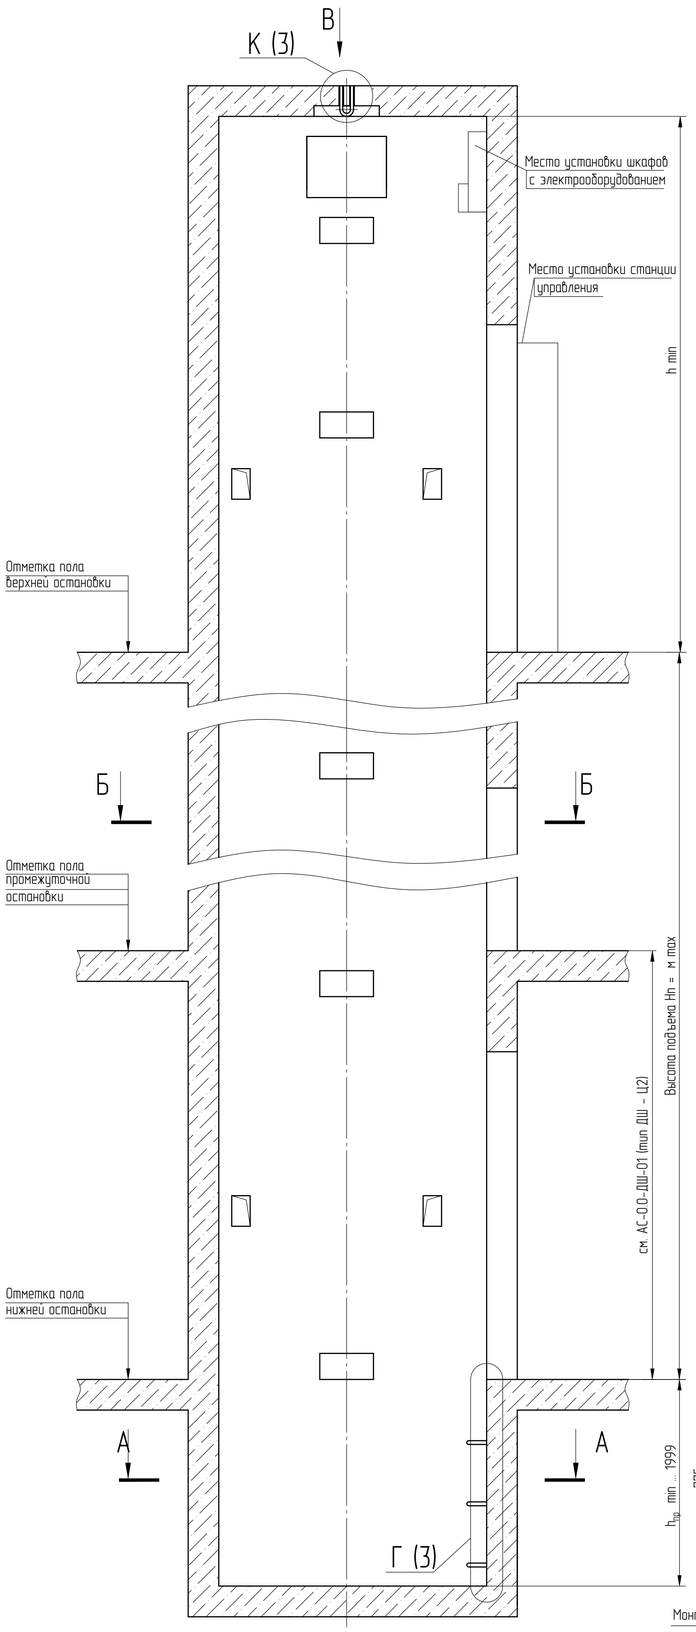

Рис. 1.1

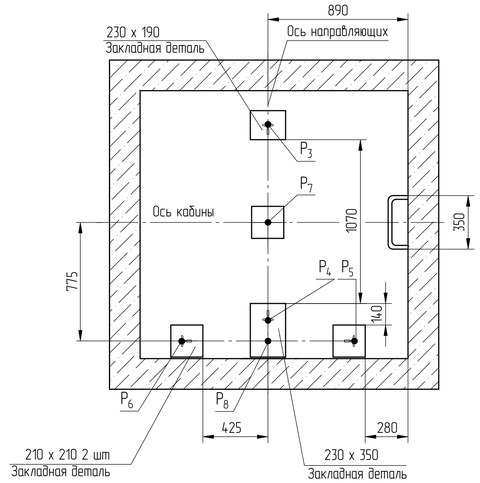

Рис. 1.2

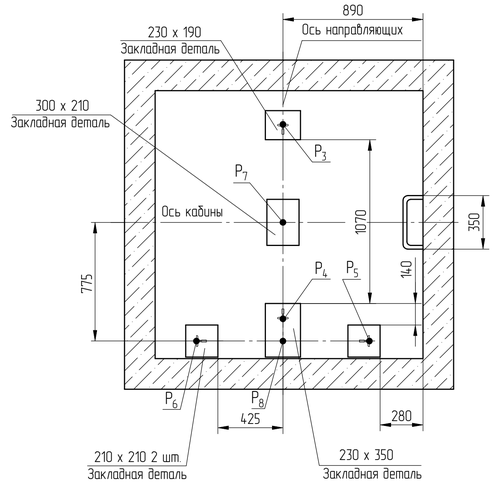

Б-Б

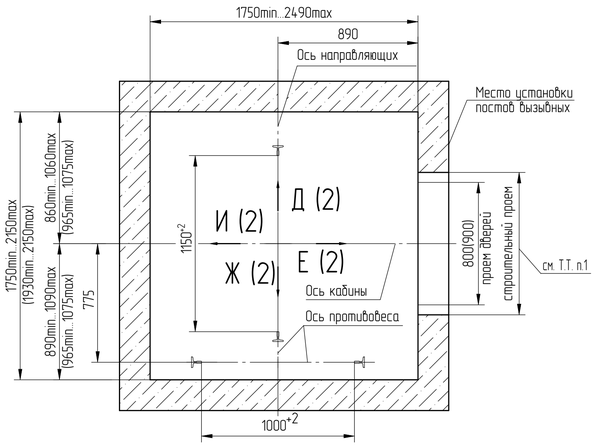

В

Плита перекрытия условно не показана

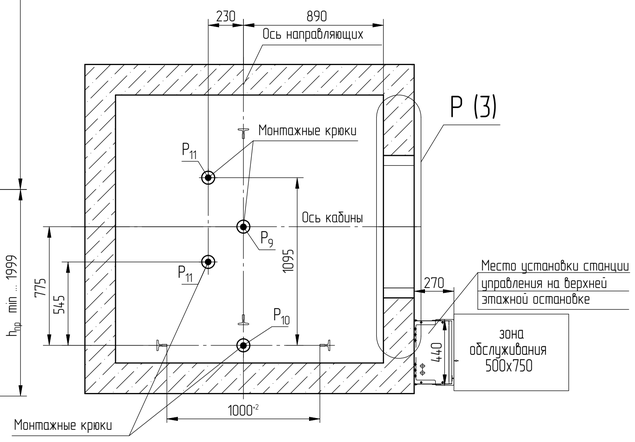

Таблица 2

Рис. 1	Лифт с непроходной кабиной Высота подъема до 45 м	/листы 1, 2
Рис. 1.1	V=1,0 м/с	
Рис. 1.2	V=1,6 м/с	
Рис. 2	Лифт с непроходной кабиной Высота подъема 45-75 м	/лист 3

Таблица 3

V, м/с	Высота подъема, м	h, мм	$h_{пр}$, мм	С	Ш	Ю
1,0	45	3500	1100	2875	2435	2970
1,6		3600	1350	2975	2535	3070
1,0	45-75	4000	1250	3400	---	---
1,6					---	---

Таблица 4

V, м/с	Отводимое количество тепла, кВт
1,0	1,384
1,6	2,180

Таблица 1

Обознач. нагрузки	Величина нагрузки, Н	Схема действия сил	Примечания
$P_1^п$	21265 / 7090	На подвеску кабины	Особое воздействие нагрузок / Постоянное воздействие нагрузок
$P_1^п$	12600 / 4225	На кронштейны крепления установки лебедки	
P_{11}	2000		Особое воздействие нагрузок. P_{13} действует на плиту основания приямка
P_{12}	2000		
P_{13}	1500		
P_{14}	1000		
P_3	56000 / 28000	На пяту направляющих на площадь 100x100 мм	Особое воздействие нагрузок / Постоянное воздействие нагрузок
P_4	62000 / 31000		
P_5	20000 / 10000		
P_6	20000 / 10000		
P_7	64000	На буфер кабины на площадь 160x160 мм	
P_8	51000	На буфер противовеса на площадь 160x160 мм	
P_9	30000	На монтажные крюки в перекрытии	
P_{10}	20000		
P_{11}	8850		
P_{12}	22935	Балка подвески кабины (сечение М-М) / Балка установки лебедки (сечение Н-Н)	Нагрузки, действующие на закладные детали, установленные в нишах и необходимые для закрепления балок подвески кабины и балок установки лебедки, при высоте подъема H=45-75 м
P_{13}	7940		
P_{14}	14870		
P_{15}	6050		
P_{16}	5610		
P_{17}	11025		
P_{18}	13045		
P_{19}	5040		
P_{20}	29610		

1 Общие указания см. АТБ-0.0-0000-02, исходные данные для проектирования электроснабжения см. АС-10-0000-04, размещение отверстий под вызывные посты и указатели лифтовые см. АТБ-0.0-0000-05, размеры строительного проема и расположение закладных деталей крепления дверей шахты при установке дверей шахты производства "Могилевлифтмаш" см. АС-0.0-ДШ-01 (тип ДШ - Ц2).

2 Шаг закладных деталей должен быть 2500 мм. При установке лифта в районах с сейсмичностью 7-9 баллов шаг закладных деталей должен быть 1500 мм. В случае попадания закладной детали в интервал от отметки верхней остановки до отметки 1400 мм выше верхней остановки, закладную деталь необходимо опустить на отметку верхней остановки. В случае попадания закладной детали в интервал от отметки верхней остановки до отметки 1100 мм ниже отметки верхней остановки, закладную деталь необходимо опустить на расстояние 1100 мм ниже отметки верхней остановки

3 При высоте этажа 3600 мм и более предусмотреть дополнительные отверстия под настилы с учетом того, чтобы расстояние между отверстиями по высоте было бы не менее 1800 мм и не более 2500 мм. При попадании отверстий в зону установки закладных деталей допускается перенос отверстий в вертикальном направлении

4 На верхнем этаже предусмотреть дополнительные закладные детали для крепления направляющих на расстоянии указанном на чертеже. Разбивку остальных деталей и отверстий верхнего этажа выполнять согласно пунктам 3, 4

5 Под полом приямка не допускается наличие помещения доступного для людей.

6 На середине высоты подъема предусмотреть закладную деталь для установки крепления подвесникового кабеля

7 * Место установки шкафа блока нагрузки

8 ** Место установки шкафа блока эвакуации

9 Отверстия под электроразводку и устройства растормаживающие должны быть выполнены непосредственно за станцией управления. Для проходной кабины станция управления и данные отверстия могут быть перенесены зеркально на противоположную стену

10 Стены шахты должны быть вертикальными (отвесными). Максимально допустимое отклонение по вертикали +30 мм

11 В верхней части шахты необходимо предусмотреть отвод тепла эквивалентный значениям представленным в таблице 4

12 Допускается крепить лифтовое оборудование к стенам шахты анкерными болтами. Анкерные болты в комплект поставки не входят. Диаметр, тип, количество и способ установки анкеров могут быть любыми, при условии обеспечения выполнения требований по нагрузкам

13 Нагрузки, действующие на закладные детали, необходимые для закрепления установки лебедки, подвески кабины и установки направляющих, рассчитываются с учетом схем приложения сил, приведенных в таблице 1

14 Диаметр прута для монтажных петлей (типоразмеры монтажных крюков) подбирается с учетом используемого для монтажа оборудования и необходимости соответствия минимальным указанным размерам и действующим нагрузкам

15 Строительная часть не может быть выполнена в зеркальном исполнении.

16 Данное строительное задание предназначено для лифтов с внутренней высотой кабины 2100мм. При необходимости увеличения внутренней высоты кабины необходимо обратиться за согласованием на завод.

4		186.014063-2025			АС-2.1-ПБА0610КТ	
Изм.	Лист	№докум.	Подп.	Дата	Лифт без машинного помещения кабина 1100x1400x2100 проем 800 и 900 мм центрального открывания	Лит. / Масса / Масштаб: 1:20
Разраб.		Разгонов	(Подп)	04.09.2026		
Пров.		Бурдынова	(Подп)	04.09.2026		Лист 1 Листов 3
Т. контр.						ОАО "МОГИЛЕВЛИФТМАШ"
Э. метр.						
Н.контр.		Индюхина	(Подп)	04.09.2026		
Утв.		Разгонов	(Подп)	28.09.2026		

Список цехов расцеховок нет. Копировал Формат А1

Перв. примен.

Справ. №

Подп. и дата: Черенкова (Подп) 08.09.2026

Взам. инв. №

Инв.№ дубл.

Подп. и дата

Инв.№ подл. 000061803

IPS ID: 11143834

Рис. 2
Остальное см. Рис. 1

Д (1:25) (1)

Е (1:25) (1)

Ж (1:25) (1)

И (1:25) (1)

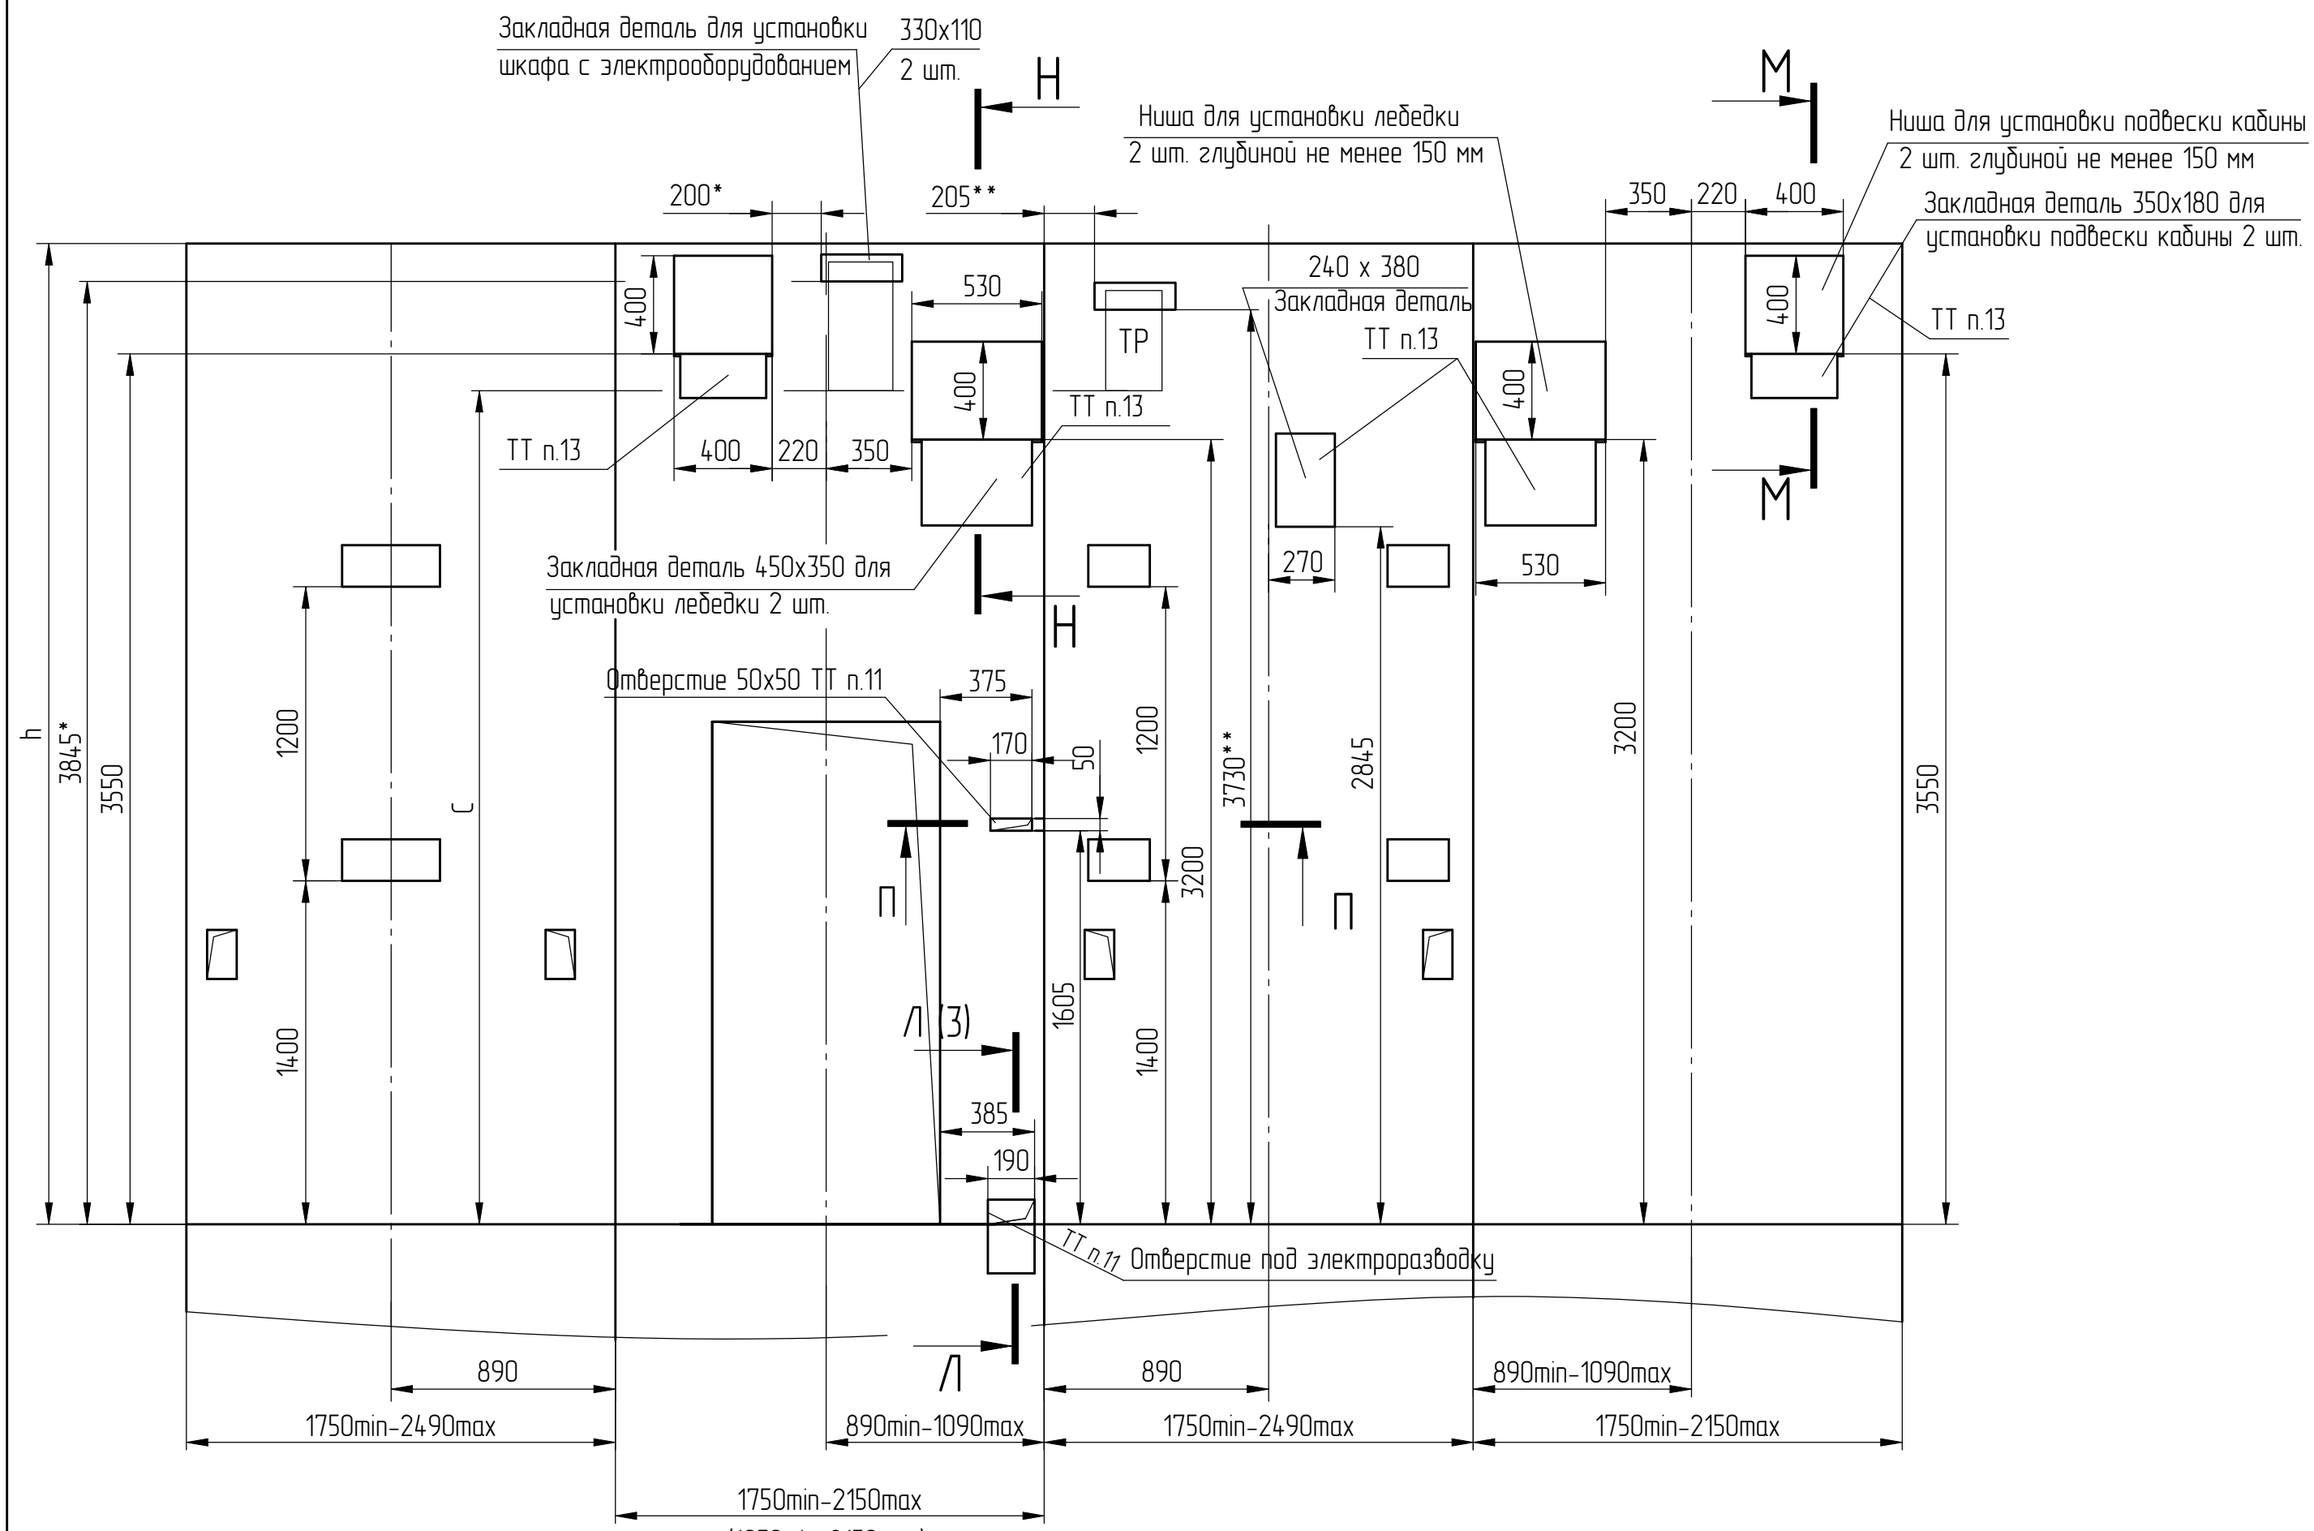

Р (1)

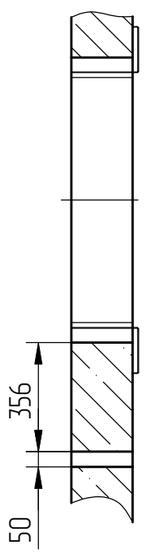

Г (1)

см. АС-0.0-ДШ-01 (тип ДШ - Ц2)

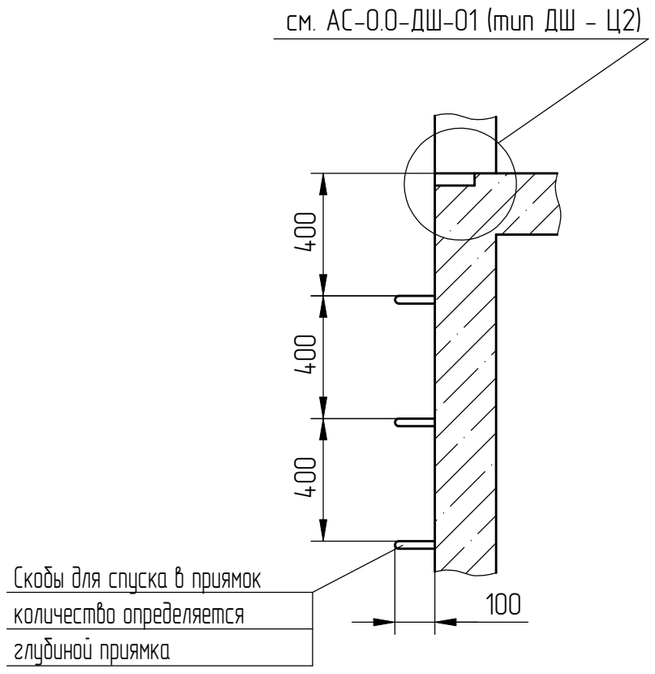

М-М

Допускается выполнять сквозными, с последующей заделкой

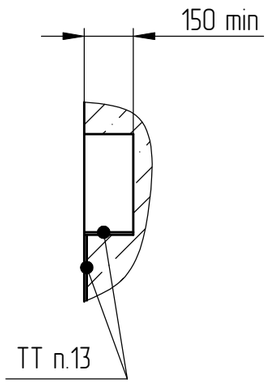

П-П

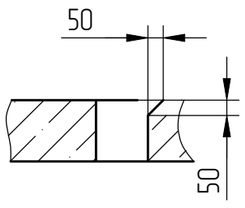

Л-Л (1:10) (2, 3)

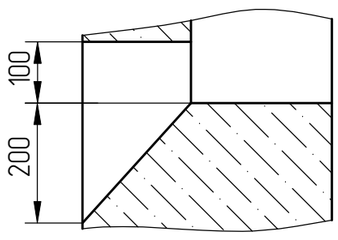

К (1:5) (1)

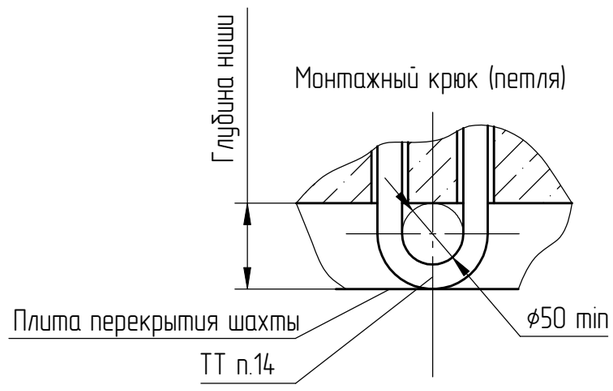

Н-Н

Допускается выполнять сквозными, с последующей заделкой

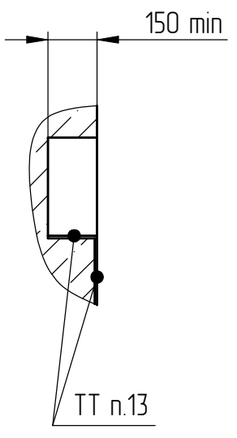

4		186.014063-2025			
Изм	Лист	№ докум.	Подп.	Дата	

АС-2.1-ПБА0610КТ

Лист 3

Копировал

Формат А2

Список цехов:расцеховок нет.

Перв. примен.

Справ. №

Подп. и дата

Инв.№ дубл.

Взам. инв. №

Подп. и дата (Подп) Черенкова 08.09.2026

Инв.№ подл. 000061803Э

IPS ID: 111438348