



Проем справа - изображено
Проем слева - зеркальное отражение

Развертка типового этажа шахты (1:25)
Дверь шахты

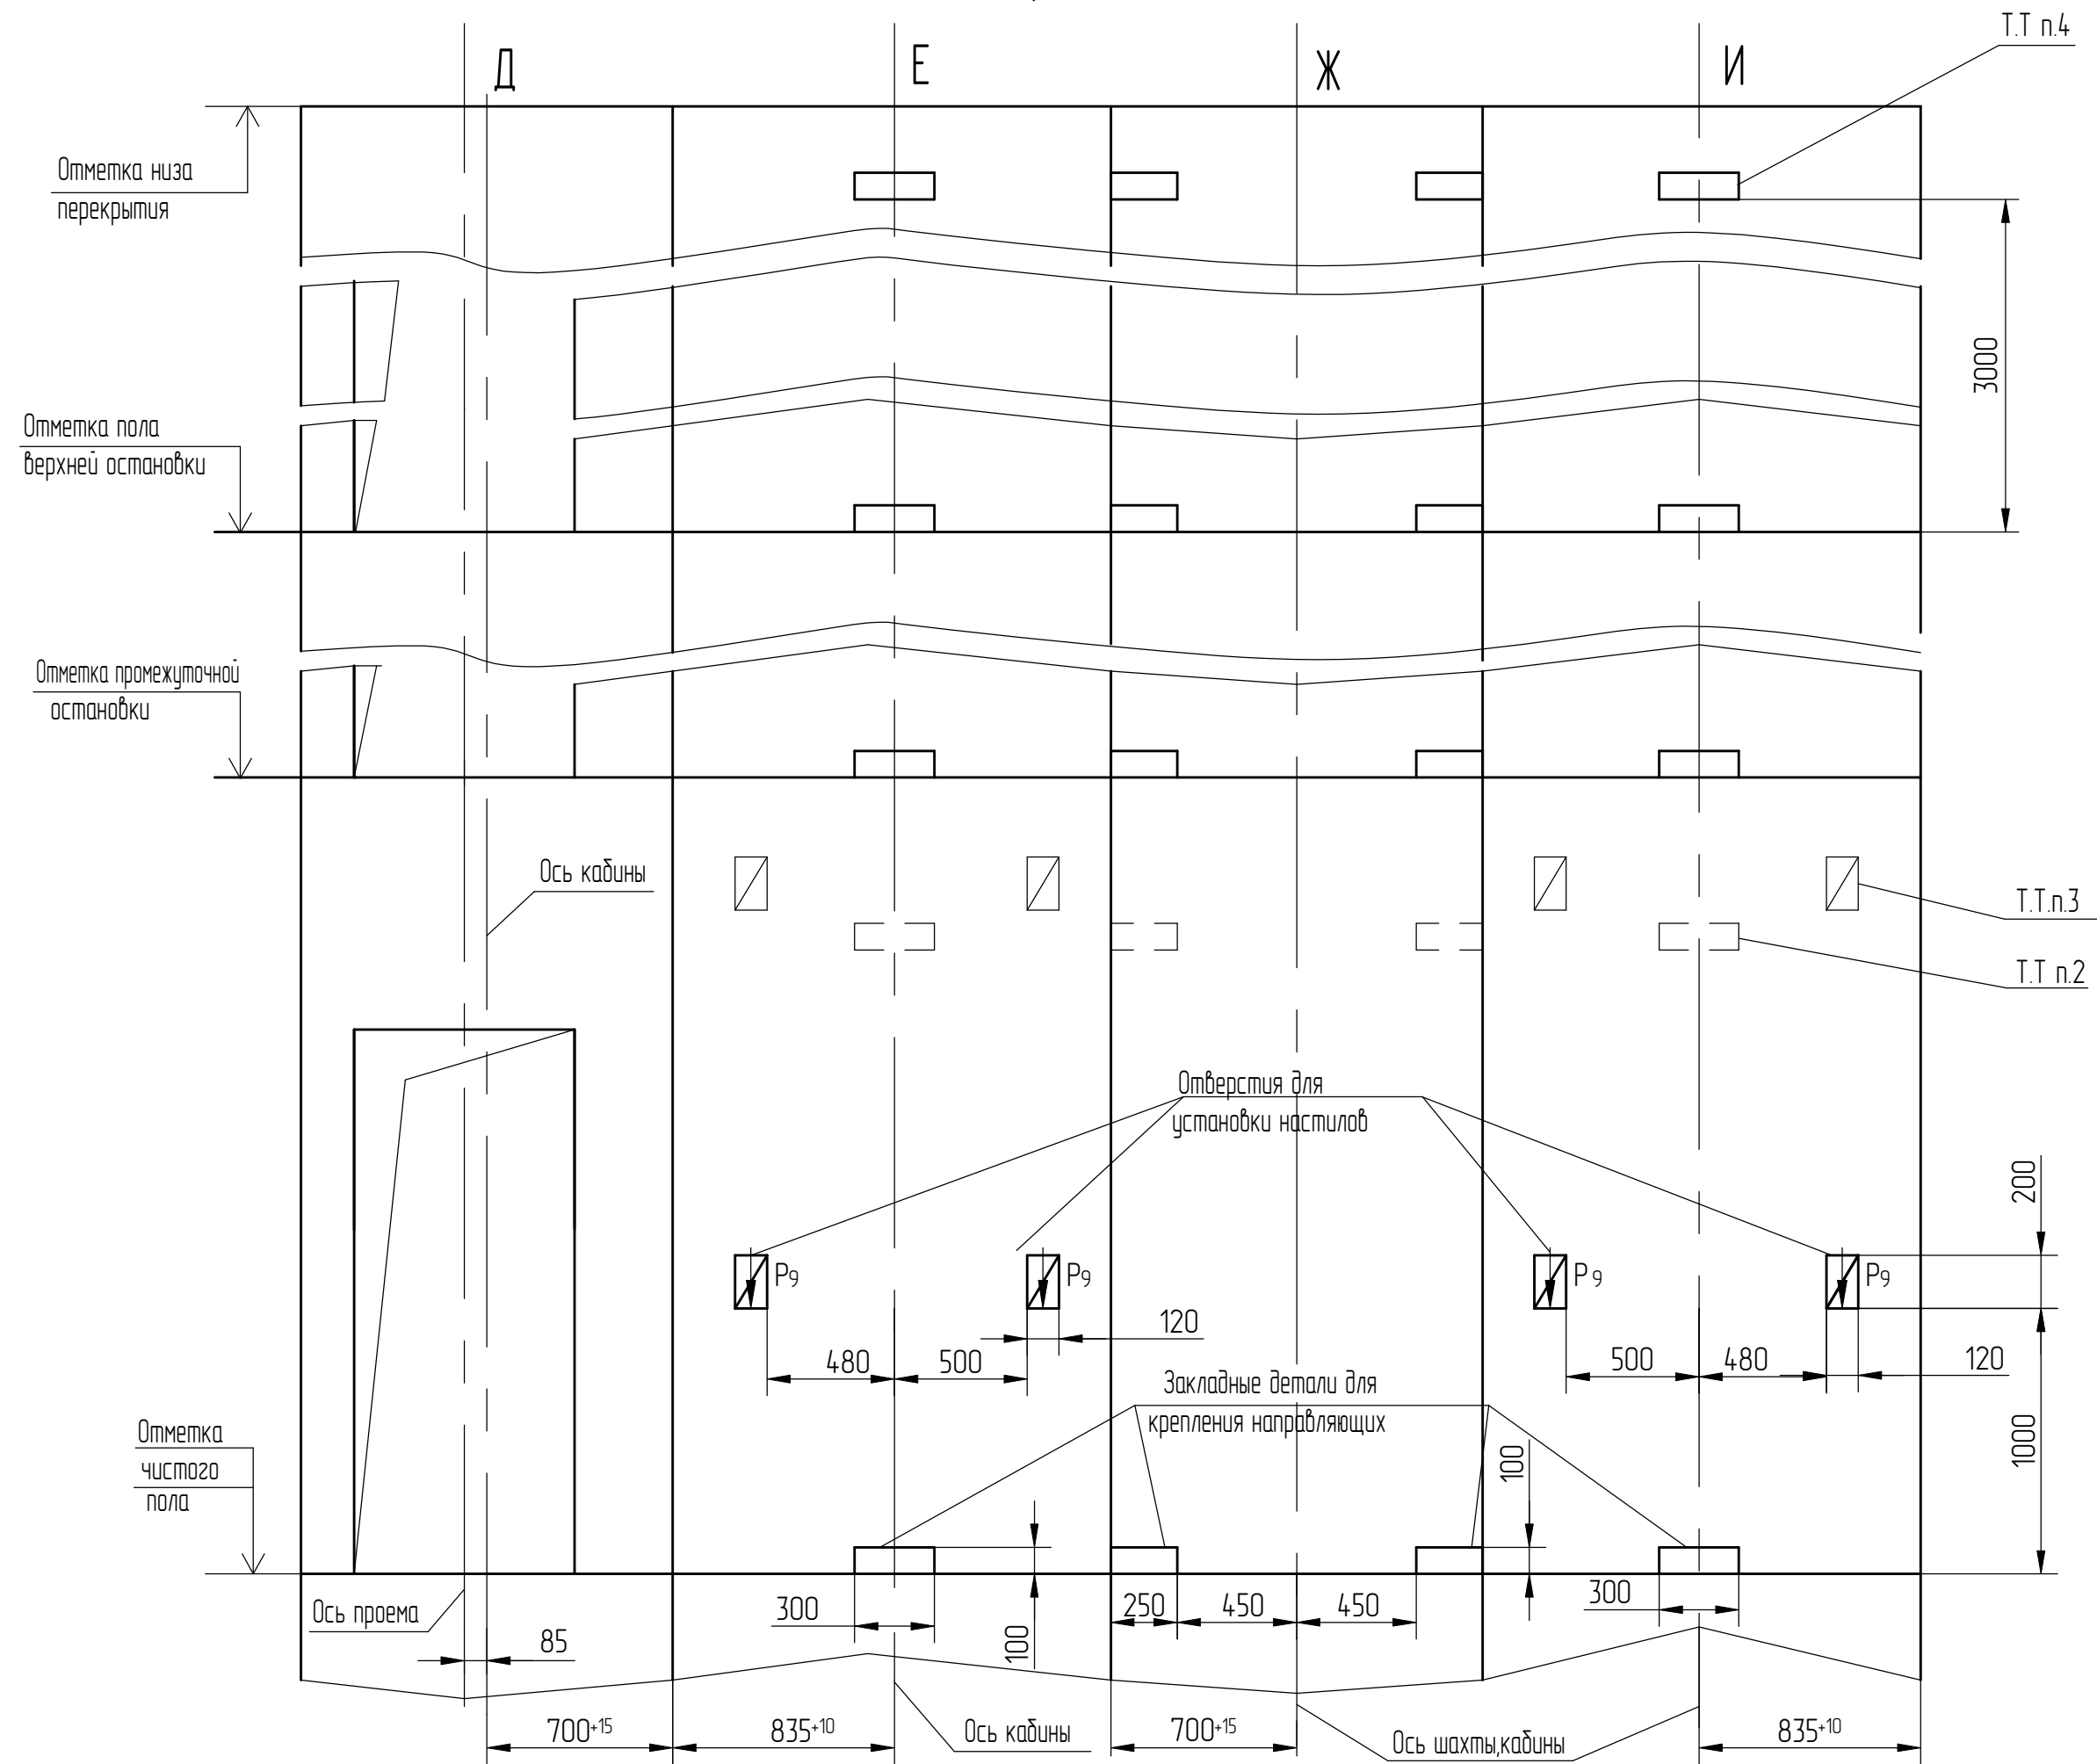


Г-Г (1:25) (1)

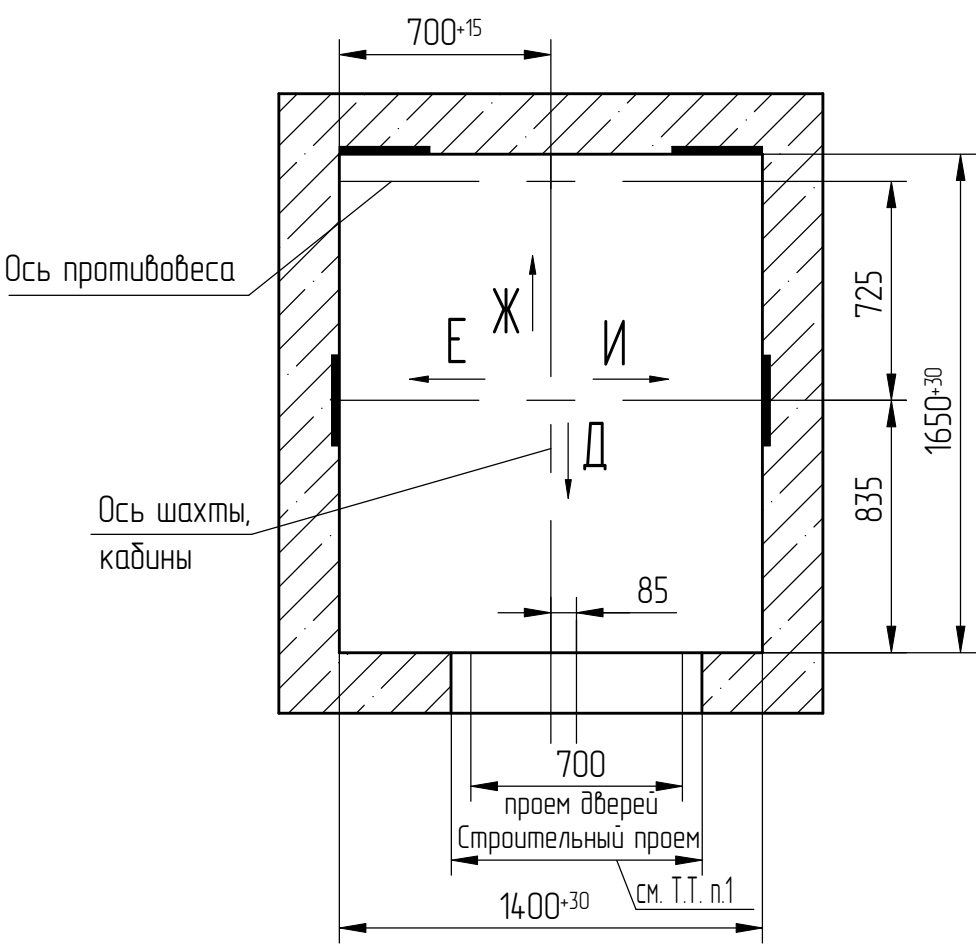


М (1)

При глубине прямка 1120 ≤ Нпр ≤ 1650 мм

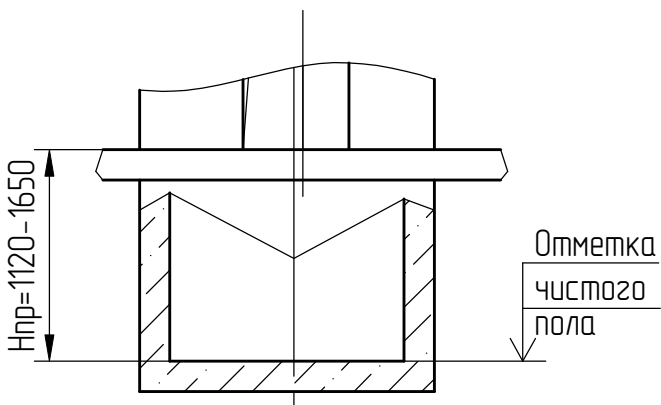




М (1) Вариант

При глубине прямка Нпр > 1650 мм
(не рекомендуется)

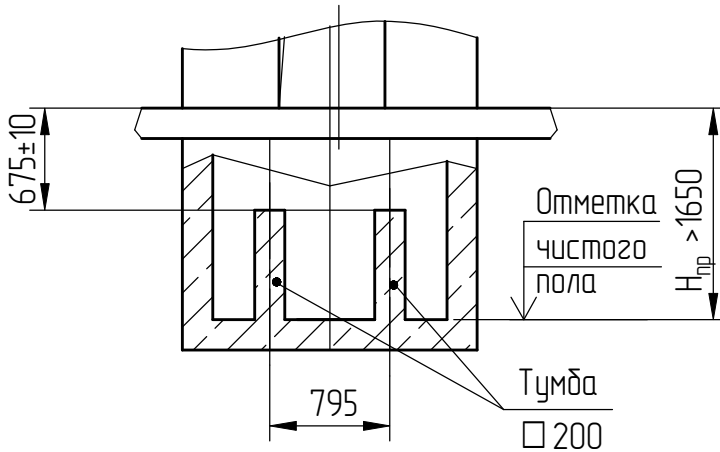

Инв.№ подл.	Подп. и дата	Взам. инв. №	Инв.№ дудл.	Подп. и дата	Справ. №	Перв. примен.
000115633	Черенкова					




Проем справа – изображено
Проем слева – зеркальное отражение

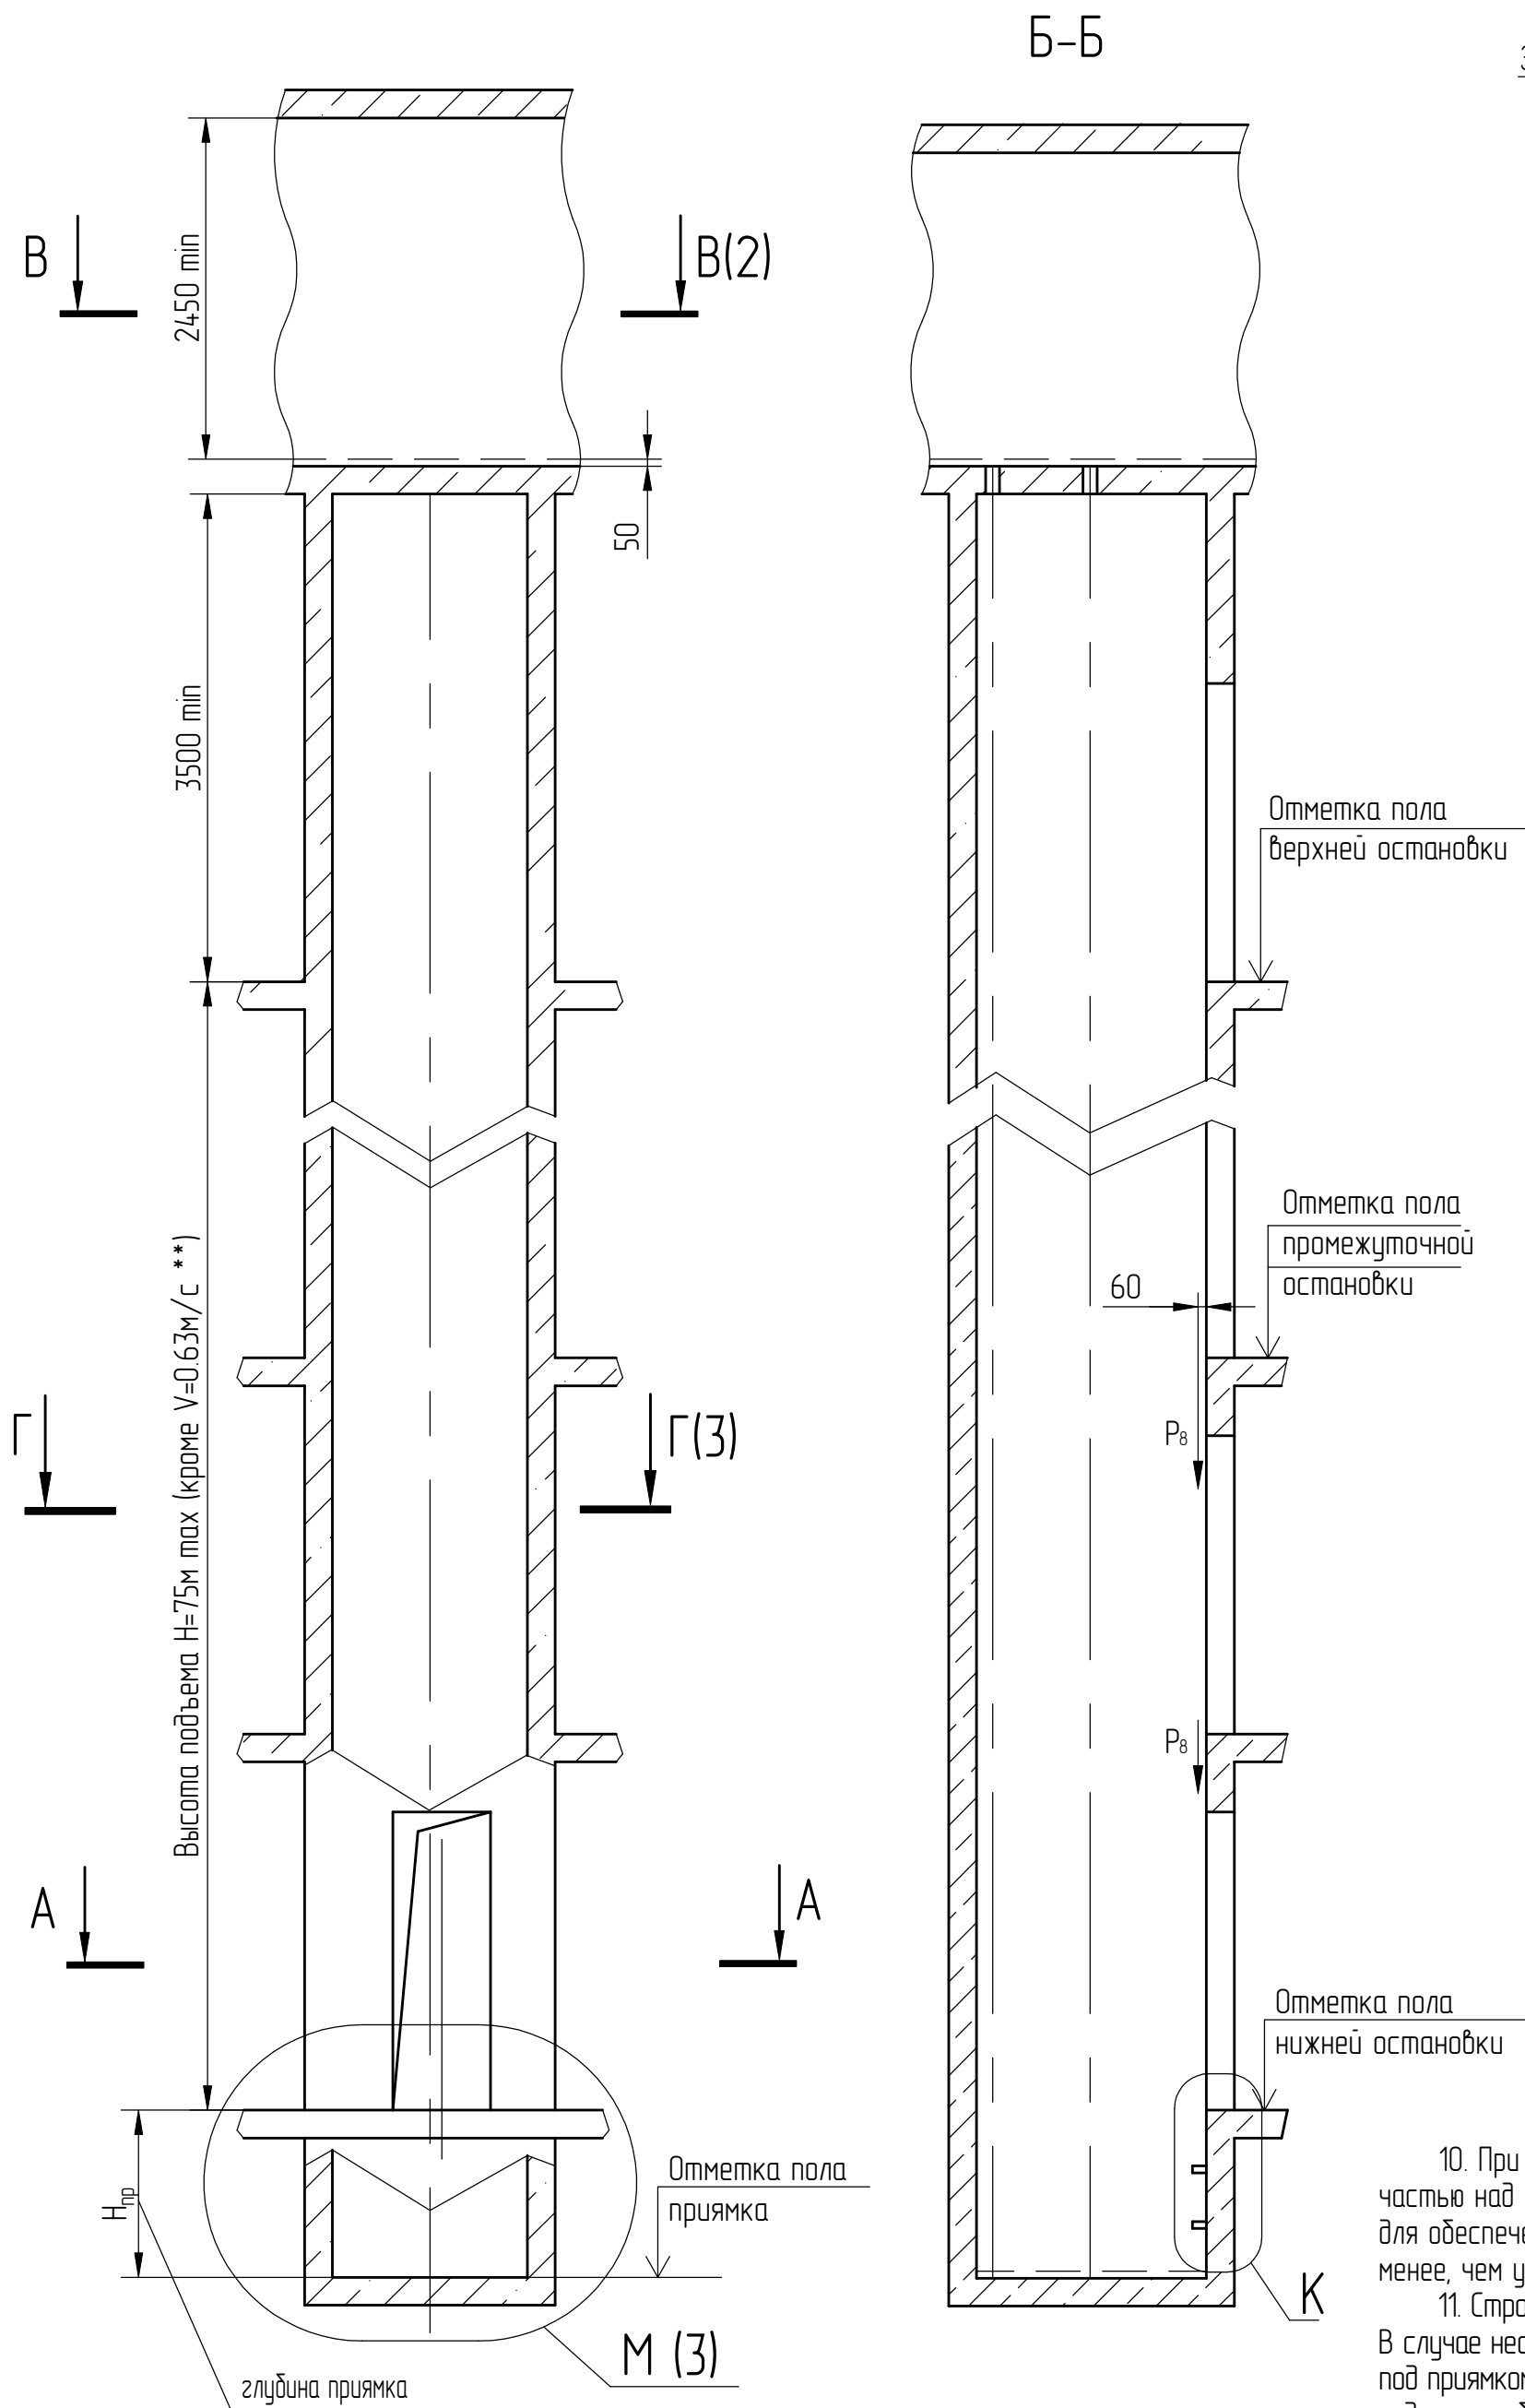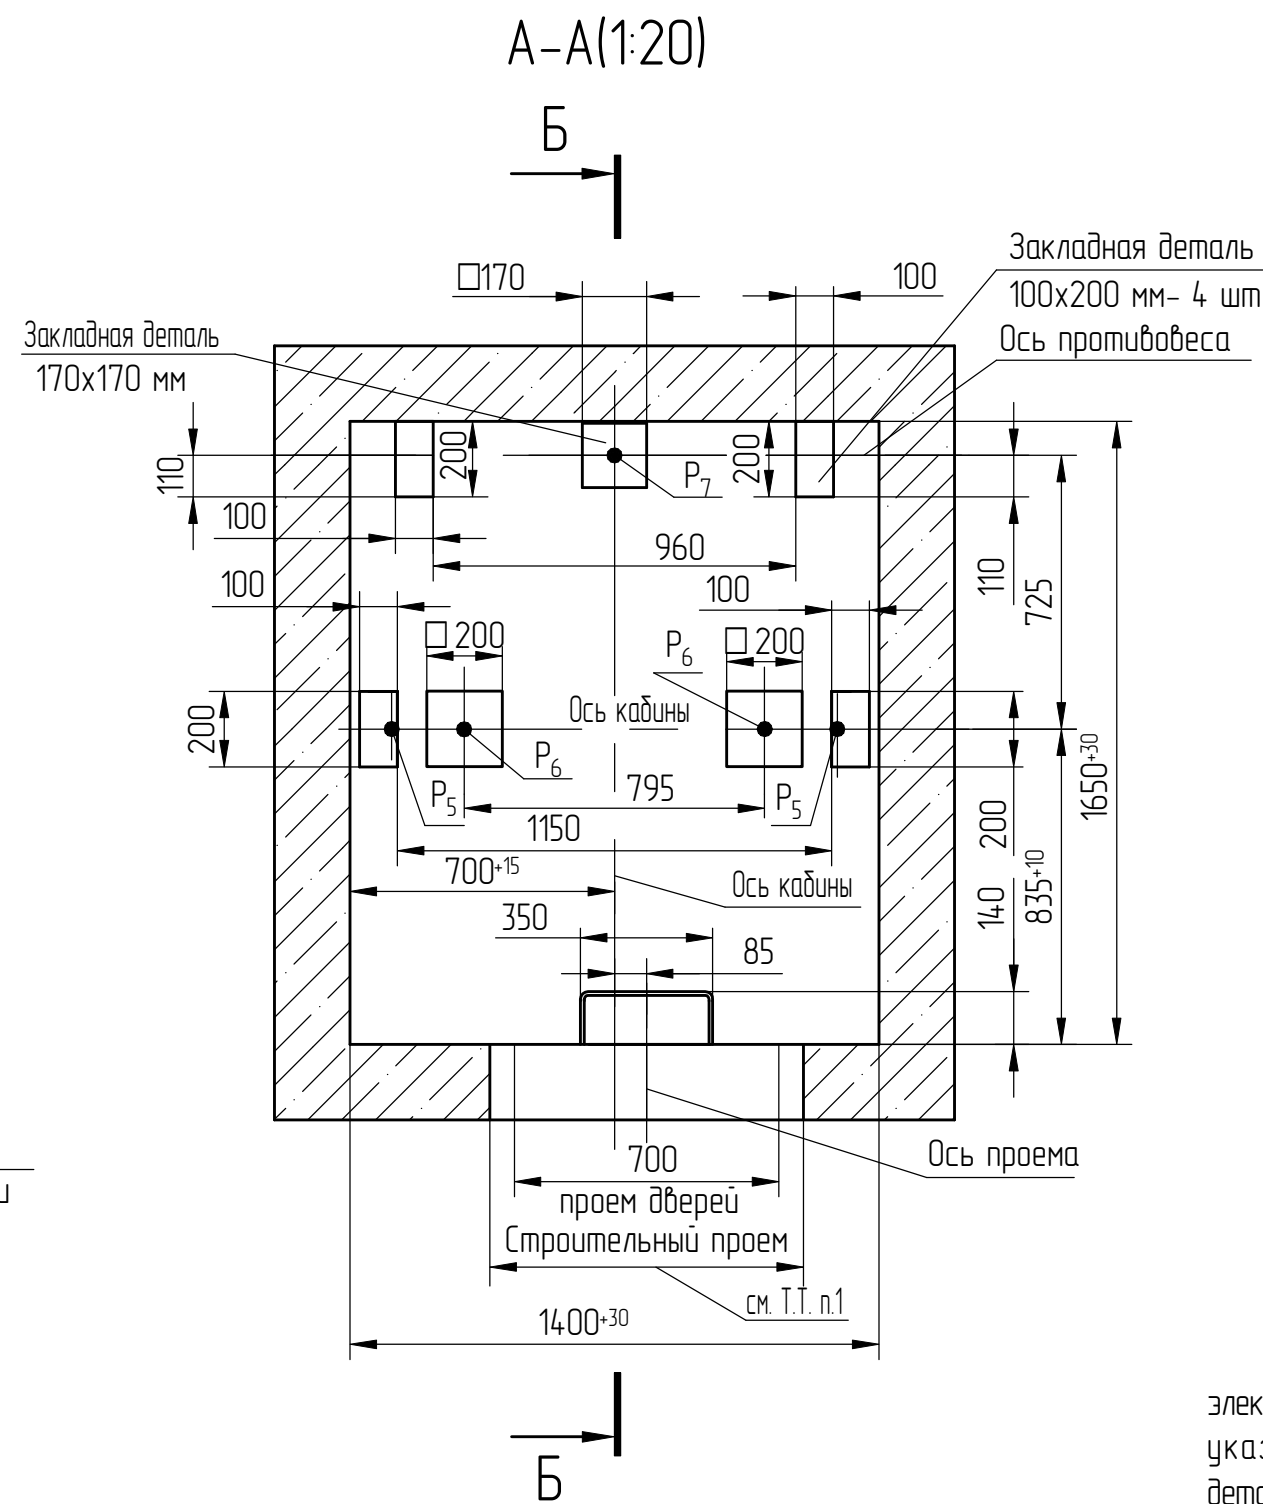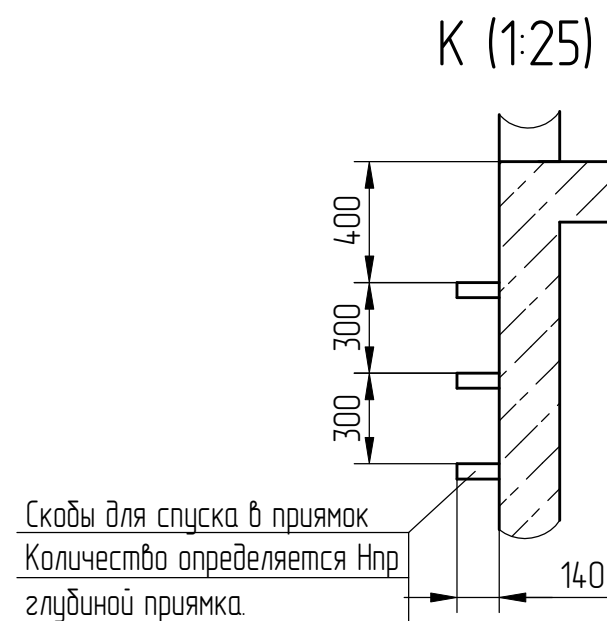

10. При креплении закладных деталей анкерами (болтами, шпильками и т.п.) с выступающей частью над лицевой плоскостью закладной детали необходимо увеличивать размер закладной детали для обеспечения плоскостности закладной детали (без выступающих частей анкеров) до размеров не менее, чем указанных на чертеже.

11. Строительное задание предназначено для лифтов с противобесами без ловителей. В случае необходимости применения противобеса с ловителями (например, при наличии под прямым лифта пространства (помещения), доступного для людей) строительное задание необходимо запросить (согласовать) на ОАО "Мозилевлифтмаш" (возможно изменение размеров шахты, увеличиваются нагрузки на детали крепления направляющих противобеса и пола шахты и т.д.). Контактные данные размещены на официальном сайте завода.

Таблица - Нагрузки на строительную часть
от лифтовой установки

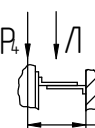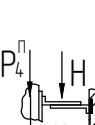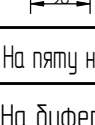Обозначение нагрузки	Величина нагрузки, Н		Схема действия сил	Примечания
	для $V=0,63 \text{ м/с}$	для $V=1,0 \text{ м/с}$		
P_1^1	3800		 На опоры прибора см. В-В (2)	Постоянные нагрузки
P_1^2	5550			
P_1^3	5200			
P_1^4	11700			
P_1^1	17550	11700		Кратковременные нагрузки при посадке кабины на лобители
P_1^2	21750	14500		
P_1^3	18000	12000		
P_1^4	37200	24800		
P_2	1700	1000	 На детали крепления направляющих кабины	Постоянные нагрузки
P_3	840	500		
P_4	2000			
P_2^H	400			
P_3^H	200		 На детали крепления направляющих противовеса	Постоянные нагрузки
P_4^H	100			
P_5	20000			
P_6	21000			
P_7	31000		На пять направляющих на площадь 100x140 мм	Нагрузки действующие одновременно и аварийно
P_8	*		На бугер кабины на площадь 200x200 мм	
P_7	31000		На бугер противовеса на площадь 170x170 мм	
P_8	*		На детали крепления дверей шахты	
P_9	ГОСТ 24258-88		см. лист 3	
P_{10}	Расчетная временная нагрузка на перекрытие под машинным помещением и крышку люка- 500 кг/м ²			

1. Общие указания см. АТБ-0.0-0000-02, исходные данные для проектирования электроснабжения см. АС-1.0-0000-04, размещение отверстий под вызывные посты и указатели лифтовые см. АТБ-0.0-0000-05, размеры строительного проема и расположение закладных деталей крепления дверей шахты см. АС-0.0-ДШ-01 (тип ДШ – Т2, двери шахты производства ОАО "Мозилевлифтах")

2. На чертеже (лист 3) дана развертка этажа с высотой не более 3000 мм. При высоте этажа более 3000 мм предусмотреть дополнительные закладные детали для крепления направляющих с шагом "1" не более 3000 мм, при этом первый шаг закладных деталей каждого этажа должен быть не менее 1500 мм. При установке лифта в районах с сейсмичностью от 7 до 9 баллов шаг закладных деталей должен быть не более 1500 мм.

3. При высоте этажа 3600 мм и более предусмотреть дополнительные отверстия под настилы с учетом того, чтобы расстояние между отверстиями по высоте было бы не менее 1800 мм и не более 3000 мм.

4. На верхнем этаже предусмотреть дополнительные закладные детали для крепления направляющих на расстоянии 3000 мм от отметки пола верхней остановки до низа закладных деталей. Свыше отметки 3000 мм от пола верхней остановки закладные детали не устанавливать. Разбивку отверстий верхнего этажа выполнять согласно пункту 3.

5. На середине высоты подъёма предусмотреть закладную деталь для установки крепления подвесного кабеля.

6. Допускается крепление направляющих и дверей шахты выполнять на анкера на монтаже. Диаметр, тип, длина, количество и способ установки анкеров определяется проектной организацией при разработке проекта, исходя из условий обеспечения выполнения требований по нагрузкам.

7. Нпр более 1600 мм применять не рекомендуется.

8. **Скорость 0,63 м/с рекомендуется применять для высоты подъема не более 15 м.

					АТБ-0.1-0410ТД-04					
1		186.015693-2026			Лифт пассажирский Q = 400кг,V=0,63*: 10 м/с Кабина 950х1100х2130 мм Дверь 700х2000 мм	Лит.		Масса	Мощность	
Изм.	Лист	№ докум.	Подп.	Дата					-	150
Разраб.		Борисенко	(Подп)	09.06.2026						
Проб.		Заянчковский	(Подп)	09.06.2026						
Т. контр.						Лист 1		Листов 3		
Э. метр.					Противовес сзади	ОАО "МОГИЛЕВЛИФТМАШ"				
Н.контр.		Мухин	(Подп)	09.06.2026						
Учб.		Заянчковский	(Подп)	09.06.2026						

Инв.№ подл.	Подп. и дата	Взам. инв. №	Инв.№ дубл.	Подп. и дата	Справ. №	Перв. примен.
000115633	Черенкова 00.06.2026					

1		186.015693-2026		
Изм/Лист	№ докум.	Подп.	Дата	

IPS ID: 123025745

АТБ-0.1-0410ТД-04

Лист
2

Формат А3

В-В (1:20) (1)

Разводка слева - изображено
Разводка справа - зеркальное отражение

