


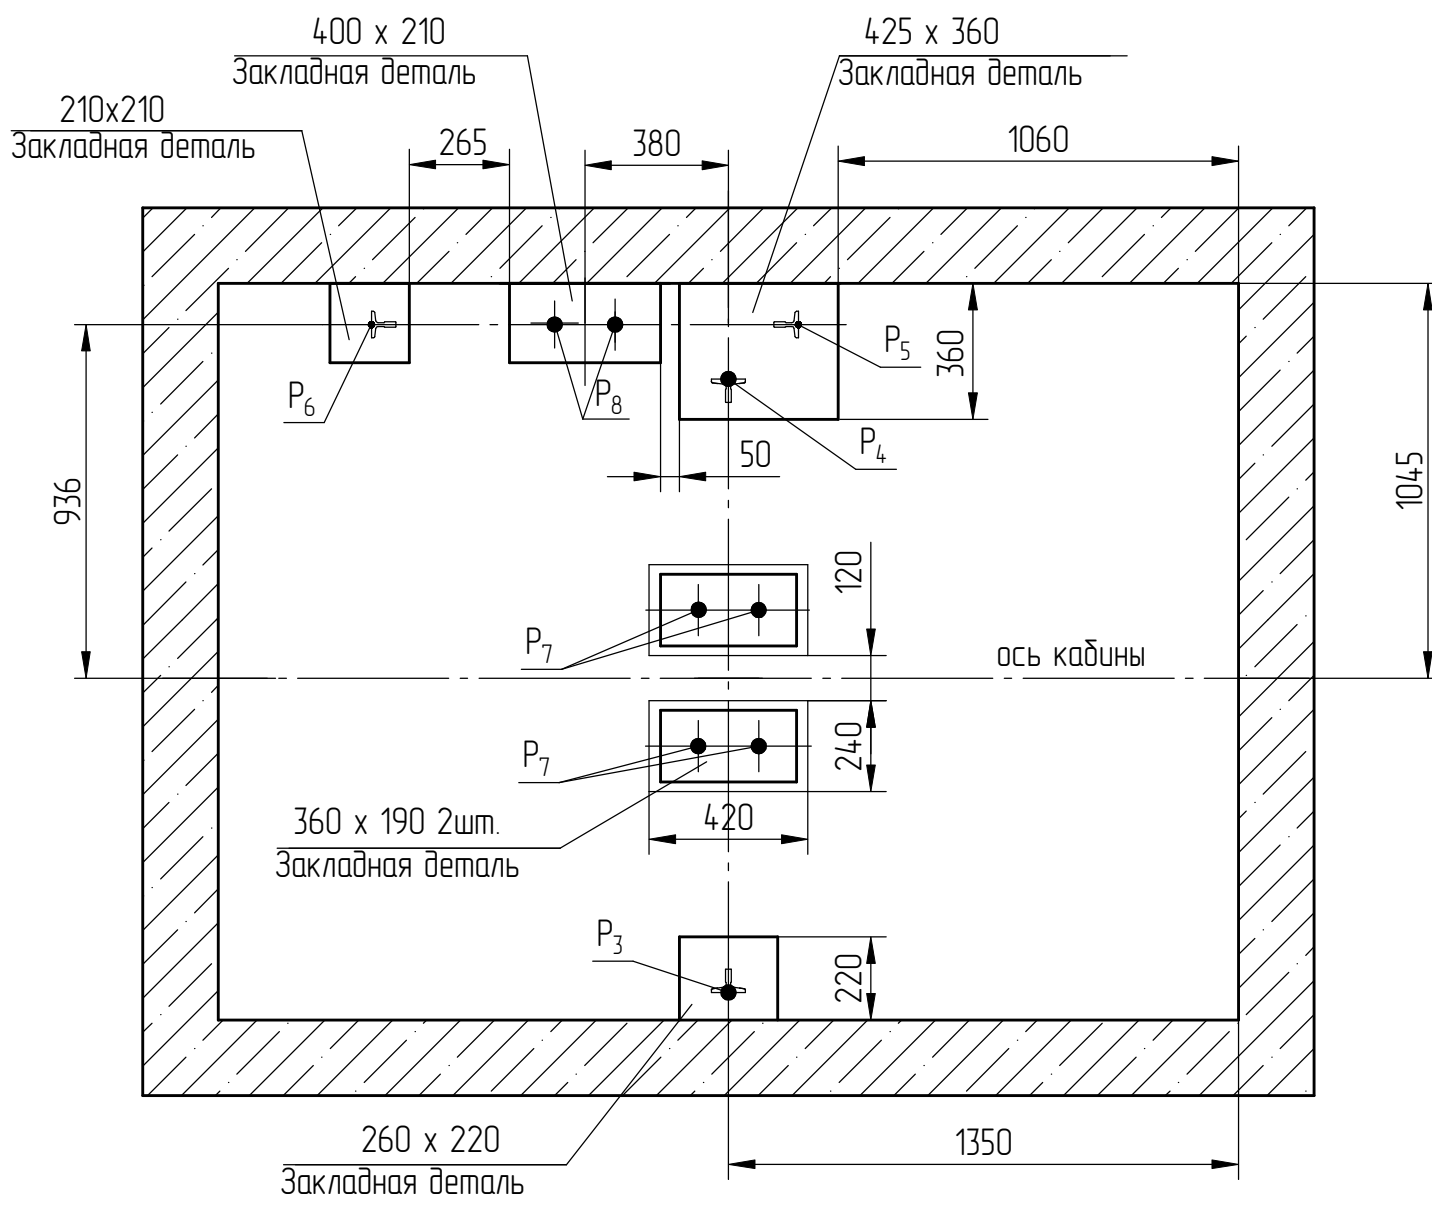


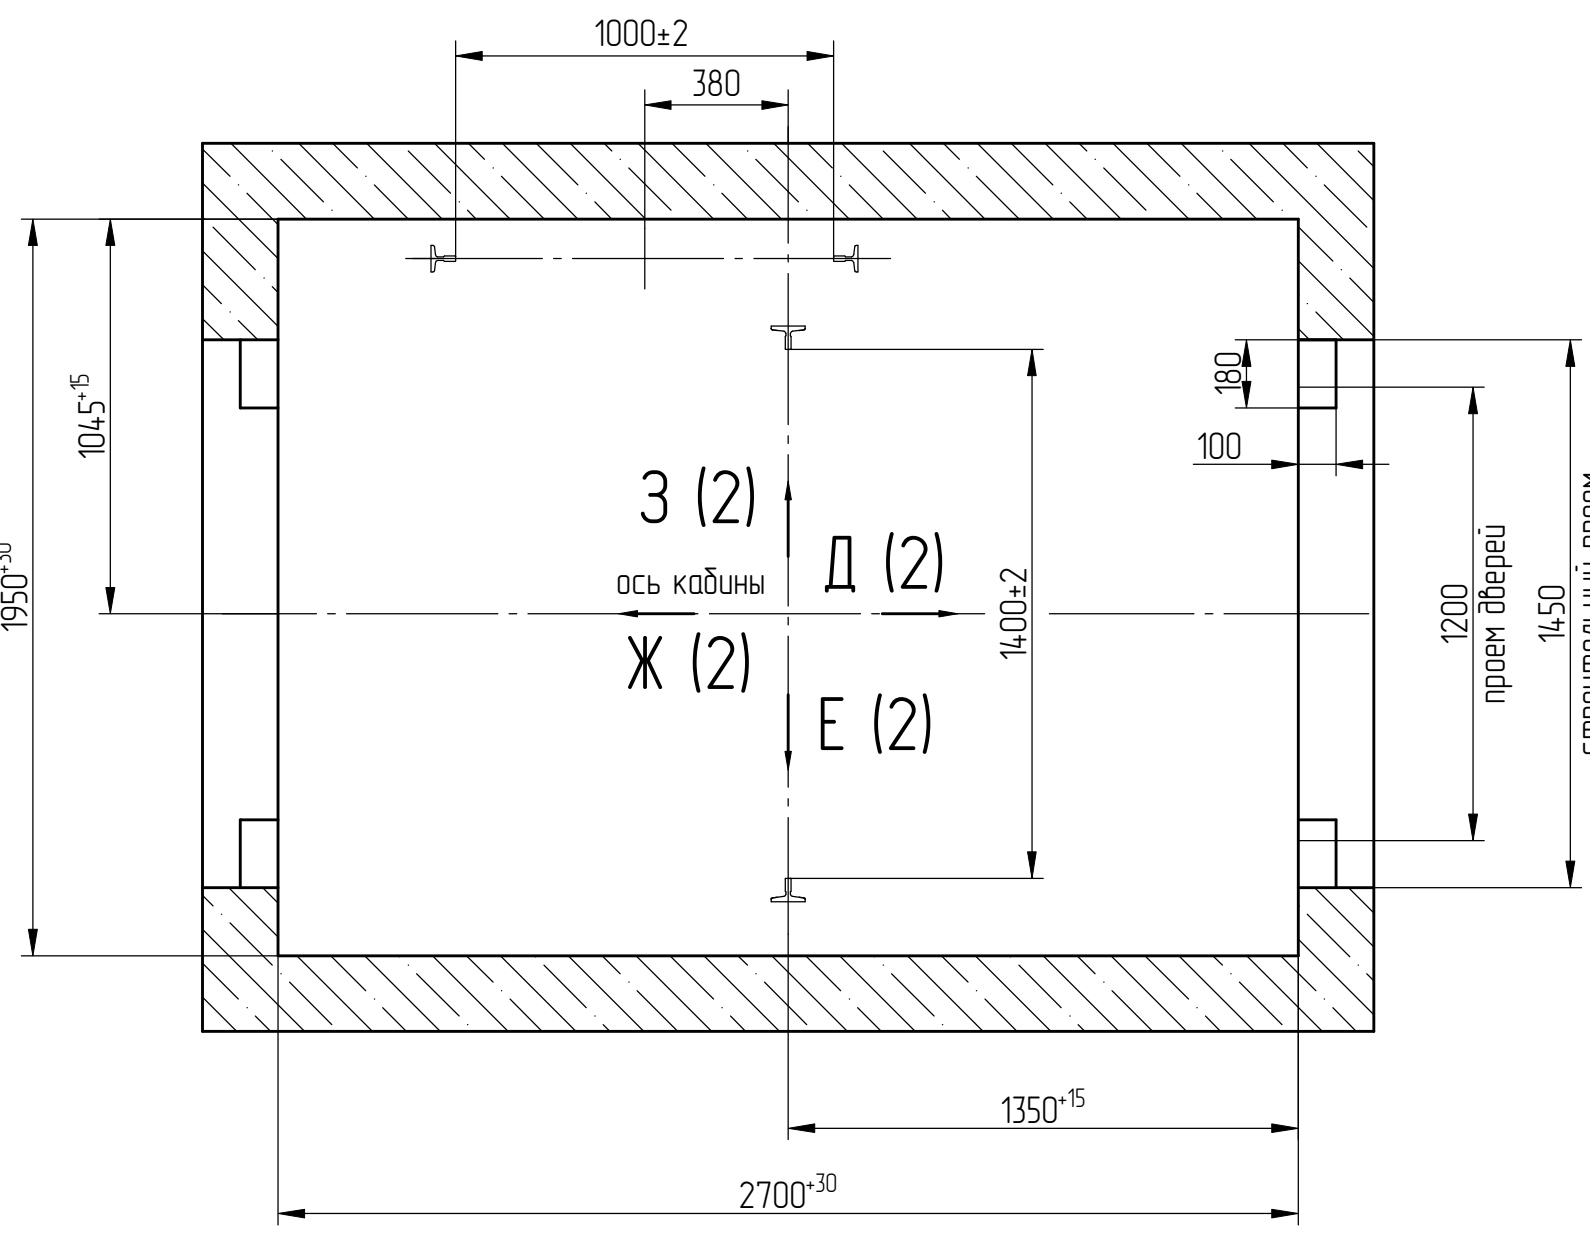

Плита перекрытия условно не показана

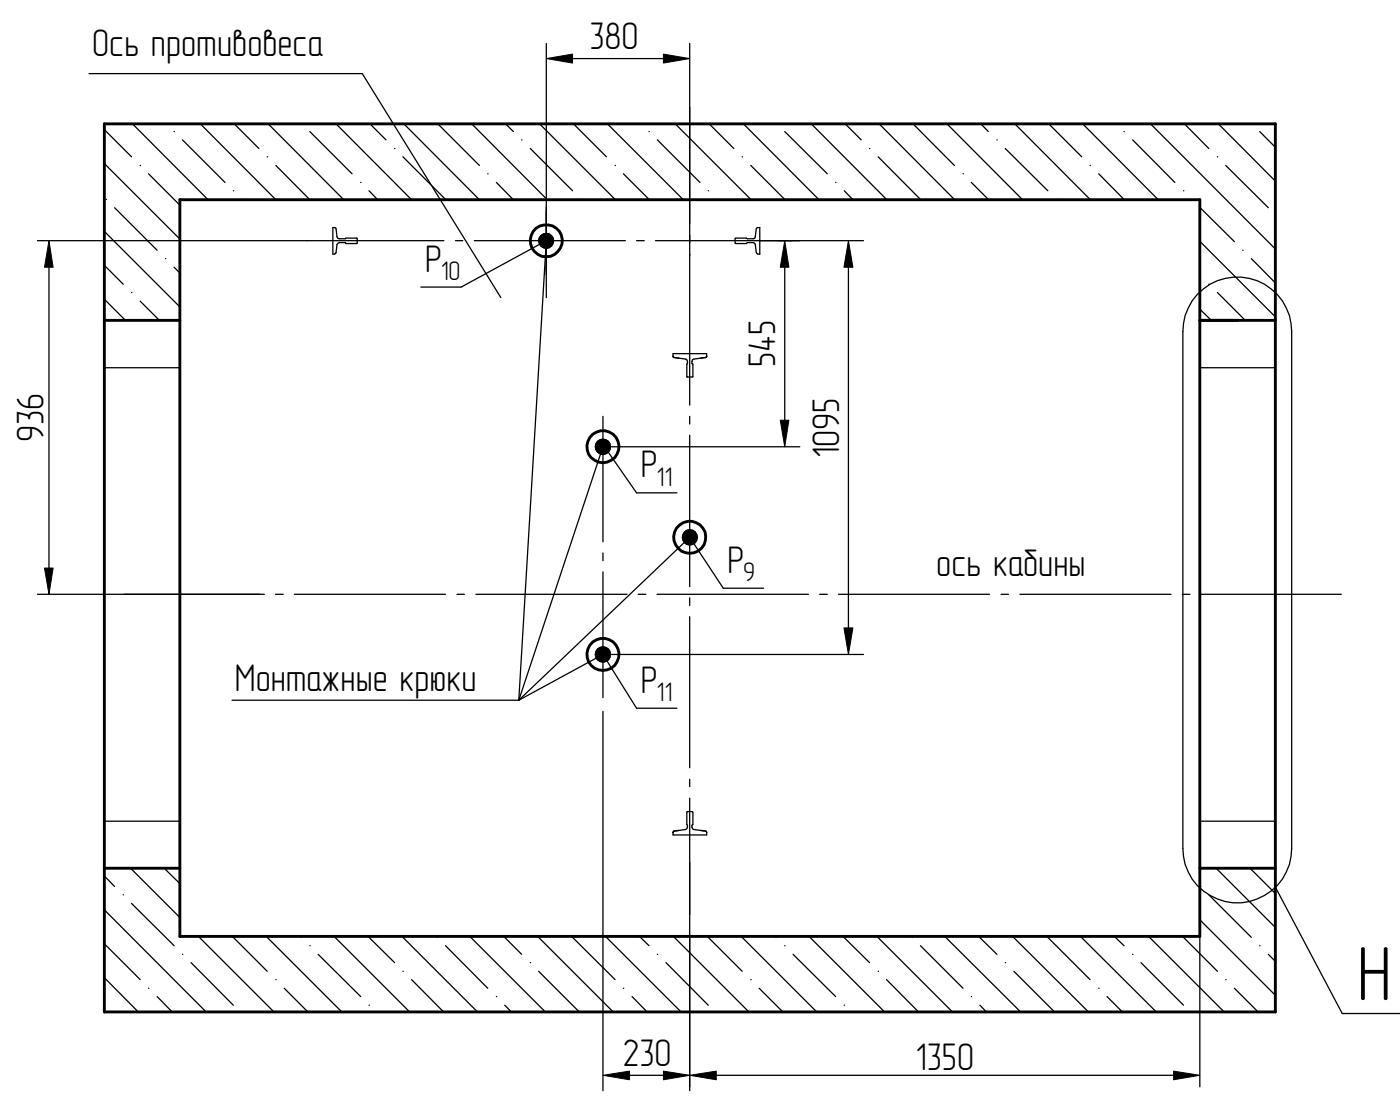

Место установки шкафа с электрооборудованием

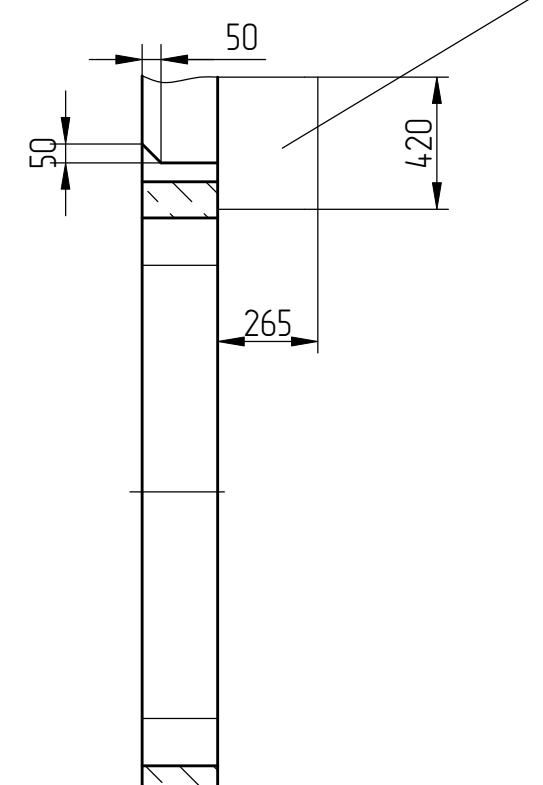

Скобы для спуска в приямок. Количество определяется глубиной приямка



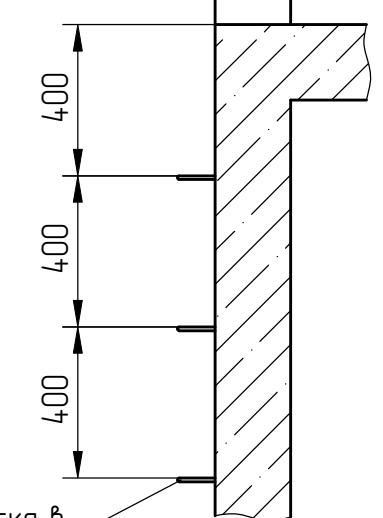


Таблица нагрузок на строительную часть от лифтовой установки			
Обознач. нагрузки	Величина нагрузки, Н г/н 1000 кг	Схема действия сил	Примечания
P ₁ ¹	33750 11250	На подвеску кабины	Кратковременные нагрузки при посадке на лобители
P ₁ ¹	20000 6700	На крашители крепления установки лебедки	Постоянные нагрузки
P ₁₁	2700	Нагрузки на детали крепления направляющих при посадке кабины на лобители	действует на приямок
P ₁₂	1580		
P ₁₃	75000		
P ₁₄	2200		
P ₁₅	1180		
P ₂	1100	На детали крепления дверей шахты	
P ₃	86250 37500	На пять направляющих на площадь 100x100мм	Кратковременные нагрузки при посадке на лобители
P ₄	97000		
P ₅	22000 45000		
P ₆	15000 45000		
P ₇	30000	На дугер кабины на площадь 160x160мм	
P ₈	24500	На дугер противовеса на площадь 160x160мм	
P ₉	35000	На монтажные крйки в перекрытии	
P ₁₀	25000		
P ₁₁	15000		


- Общие указания см. АТБ-0.0-0000-02, исходные данные для проектирования электроснабжения см. АС-10-0000-04.
- Шаг закладных деталей должен быть 2500 мм. При установке лифта в районах с сейсмичностью 7-9 баллоб шаг закладных деталей должен быть 1500 мм. В случае попадания закладной детали в интервал от отметки верхней остановки до отметки 1400 мм выше верхней остановки, закладную деталь необходимо опустить на отметку верхней остановки. В случае попадания закладной детали в интервал от отметки верхней остановки до отметки 1100 мм ниже отметки верхней остановки, закладную деталь необходимо опустить на расстояние 1100 мм ниже отметки верхней остановки.
- При высоте этажа 3600 мм и более предусмотреть дополнительные отверстия под настилы с учетом того, чтобы расстояние между отверстиями по высоте было бы не менее 1800 мм и не более 2500 мм. При попадании отверстий в зону установки закладных деталей допускается перенос отверстий в вертикальном направлении.
- На верхнем этаже предусмотреть дополнительные закладные детали для крепления направляющих на расстоянии указанном на чертеже. Разбивку остальных деталей и отверстий верхнего этажа выполнять согласно пунктам 2, 3.
- Стены шахты, где укреплены дуги, должны быть рассчитаны на удары при закрывании дверей (масса створки 60 кг).
- На середине высоты подъема предусмотреть закладную деталь для установки крепления подвесного кабеля.
- * Место установки шкафа с электрооборудованием.
- *** Место установки фильтра вбодного.
- **** Таблa индикации поставляется по согласованию с заводом-изготовителем.
- Отверстие для электроразводки должно быть выполнена непосредственно за шкафом управления. Для проходной кабины выполняется только с одной стороны.
- Стены шахты должны быть вертикальными (отвесными). Максимально допустимое отклонение по вертикали ±30 мм.
- Нагрузки, действующие на закладные детали, необходимые для закрепления установки лебедки, подвески кабины и установки направляющих, рассчитываются с учетом схем приложения сил, приведенных в таблице 1.

Изд. №	Подп.	Взам. инв. №	Инд. №	Дат.	Год.	Примен.
0000054233	Чертежа	300925				


АТБ-6.04-101 М/М					
З	Изм./Лист	№ докум.	Подп.	Дата	Лист
Разраб.	Лобач	(Подп.)	30.09.25		1
Проб.	Городецкий	(Подп.)	30.09.25		2
Т. контр.					3
Э. метр.					
Н. контр.	Лобач	(Подп.)	30.09.25		
Э. метр.	Городецкий	(Подп.)	30.09.25		
Список цехов расцехов нет.					

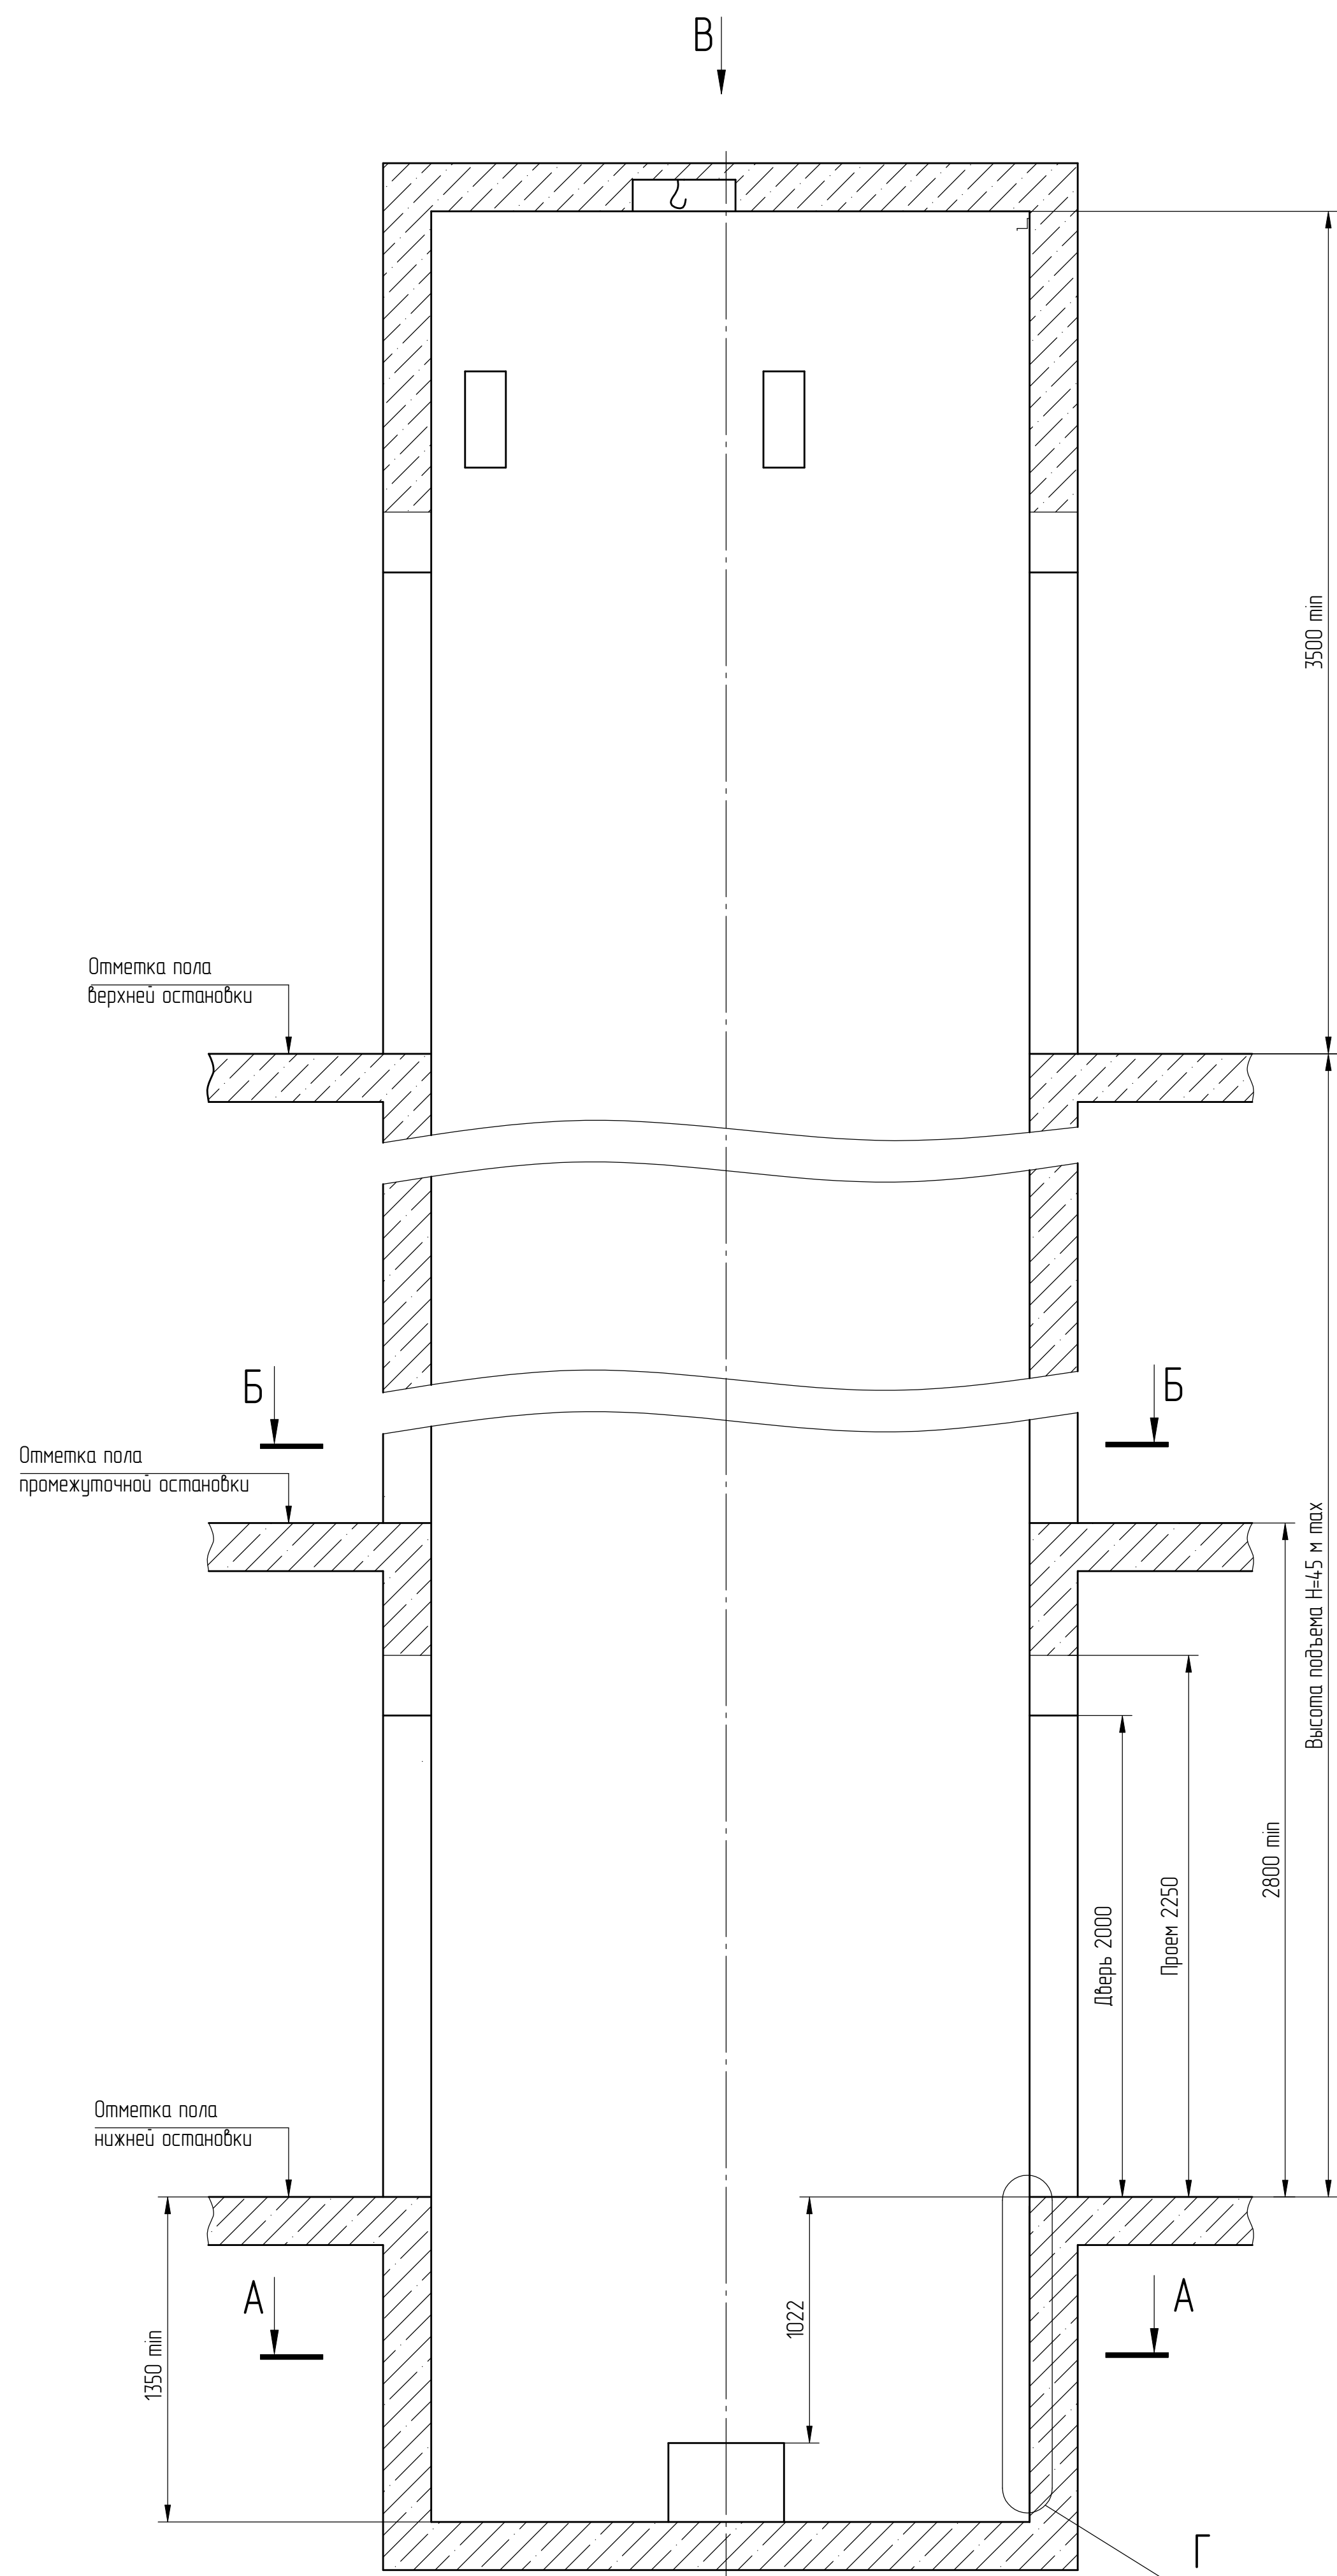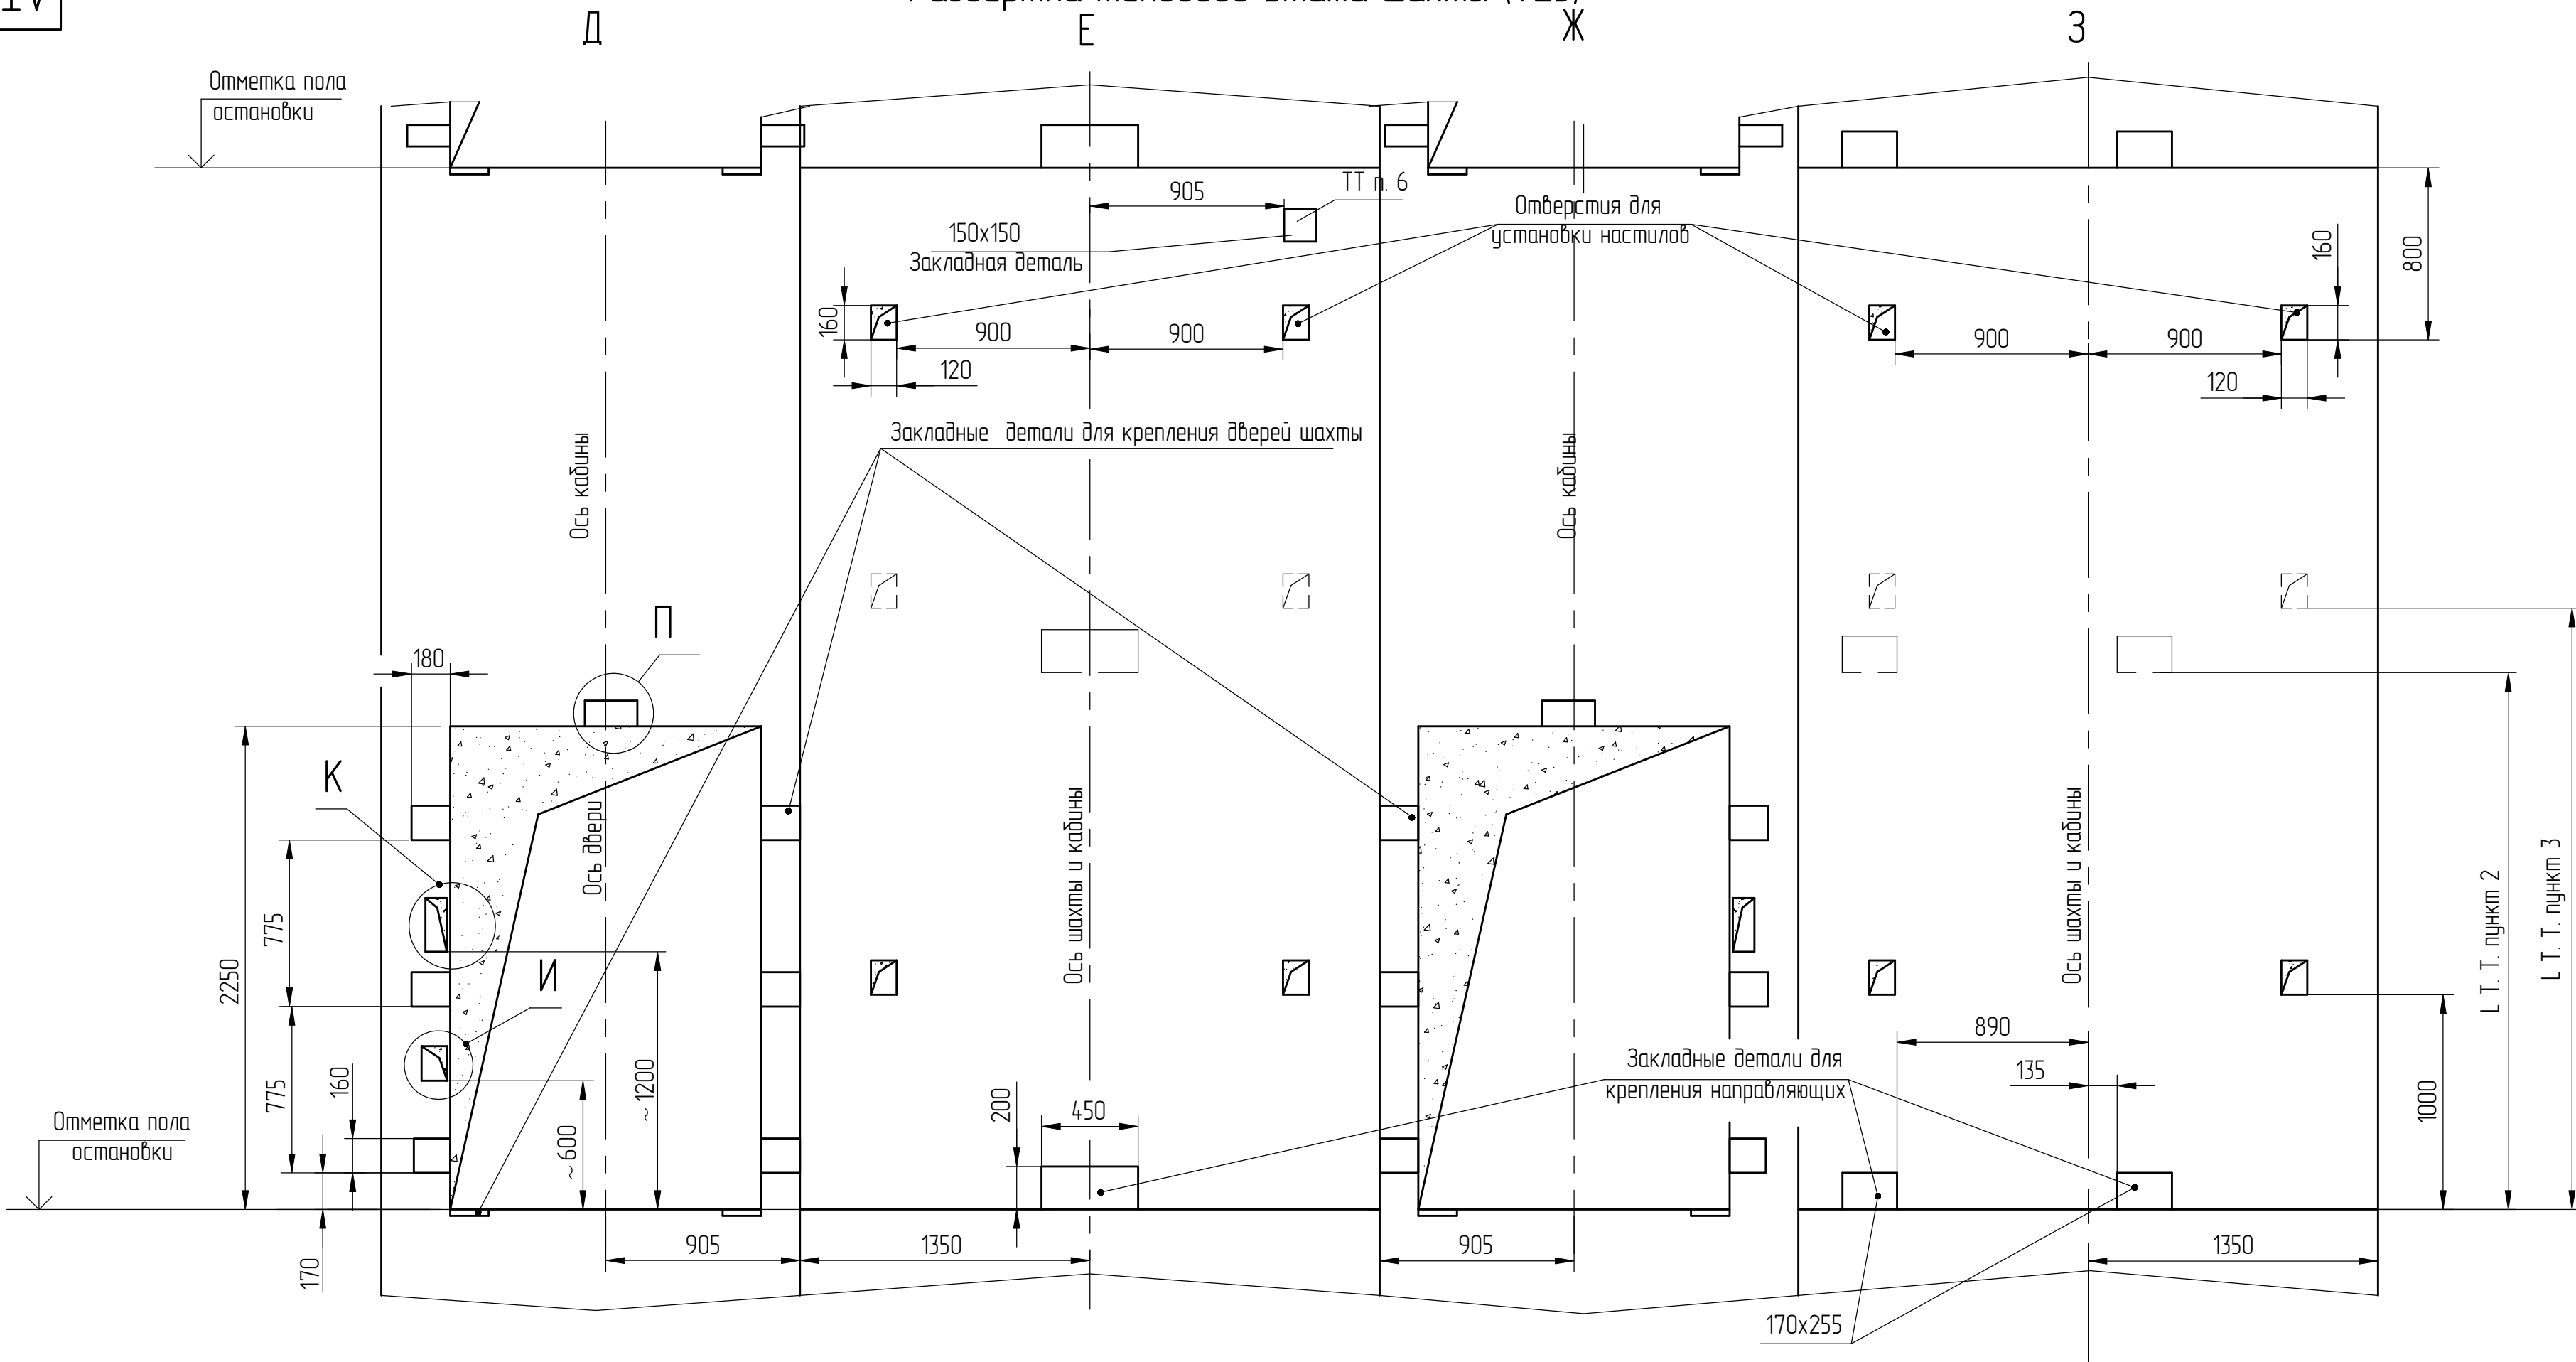


И(1:5)
Отверстие для выключателя
(только на основной посадочной остановке)

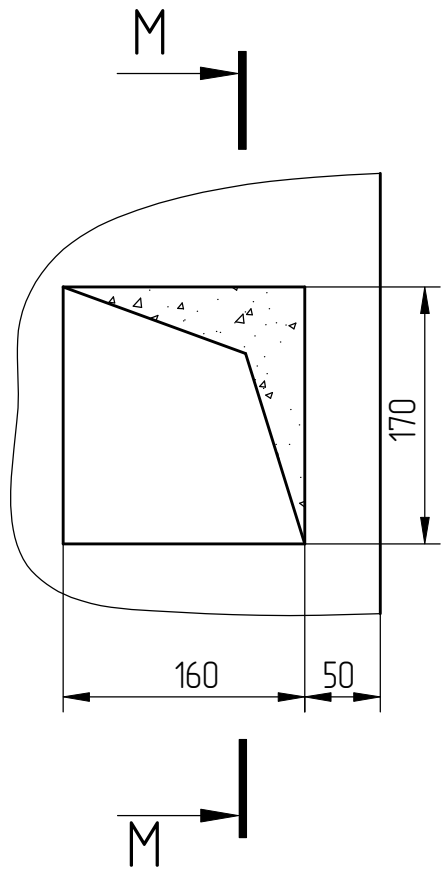

К(1:5)
Отверстие для вызывного поста

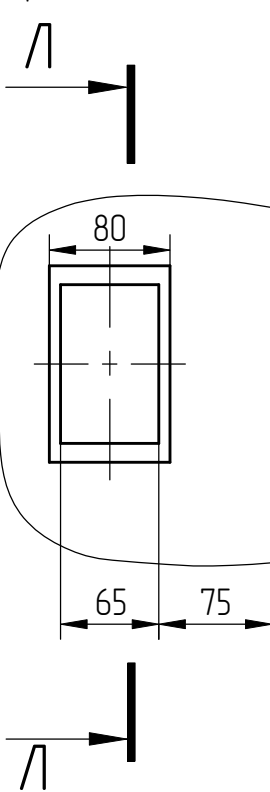

П (1:5)
Ниша под табло индикации****
(выполнять только при поставке табло индикации)

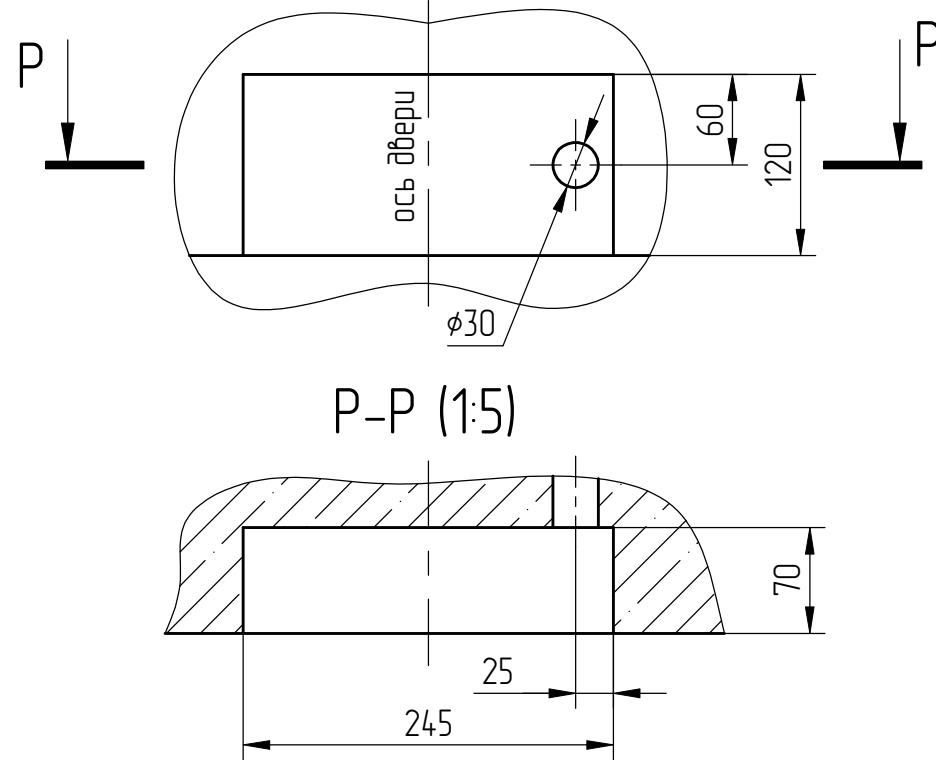

3	186.013363-2025		
Изм/Лист	№ докум.	Подп.	Дата

Справ. №	Перв. примен.
----------	---------------


Инв.№ подл.	Подп. и дата	Взам. инв. №	Инв.№ дубл.	Подп. и дата
000054233	Черенкова 30.09.25			

Развертка верхнего этажа шахты (1:25)

Справ. №	Перв. примен.
----------	---------------

Инв.№ подл.	Подп. и дата	Взам. инв. №	Инв.№ дудл.	Подп. и дата
000054233	Черенкова			

IPS ID: 106004689

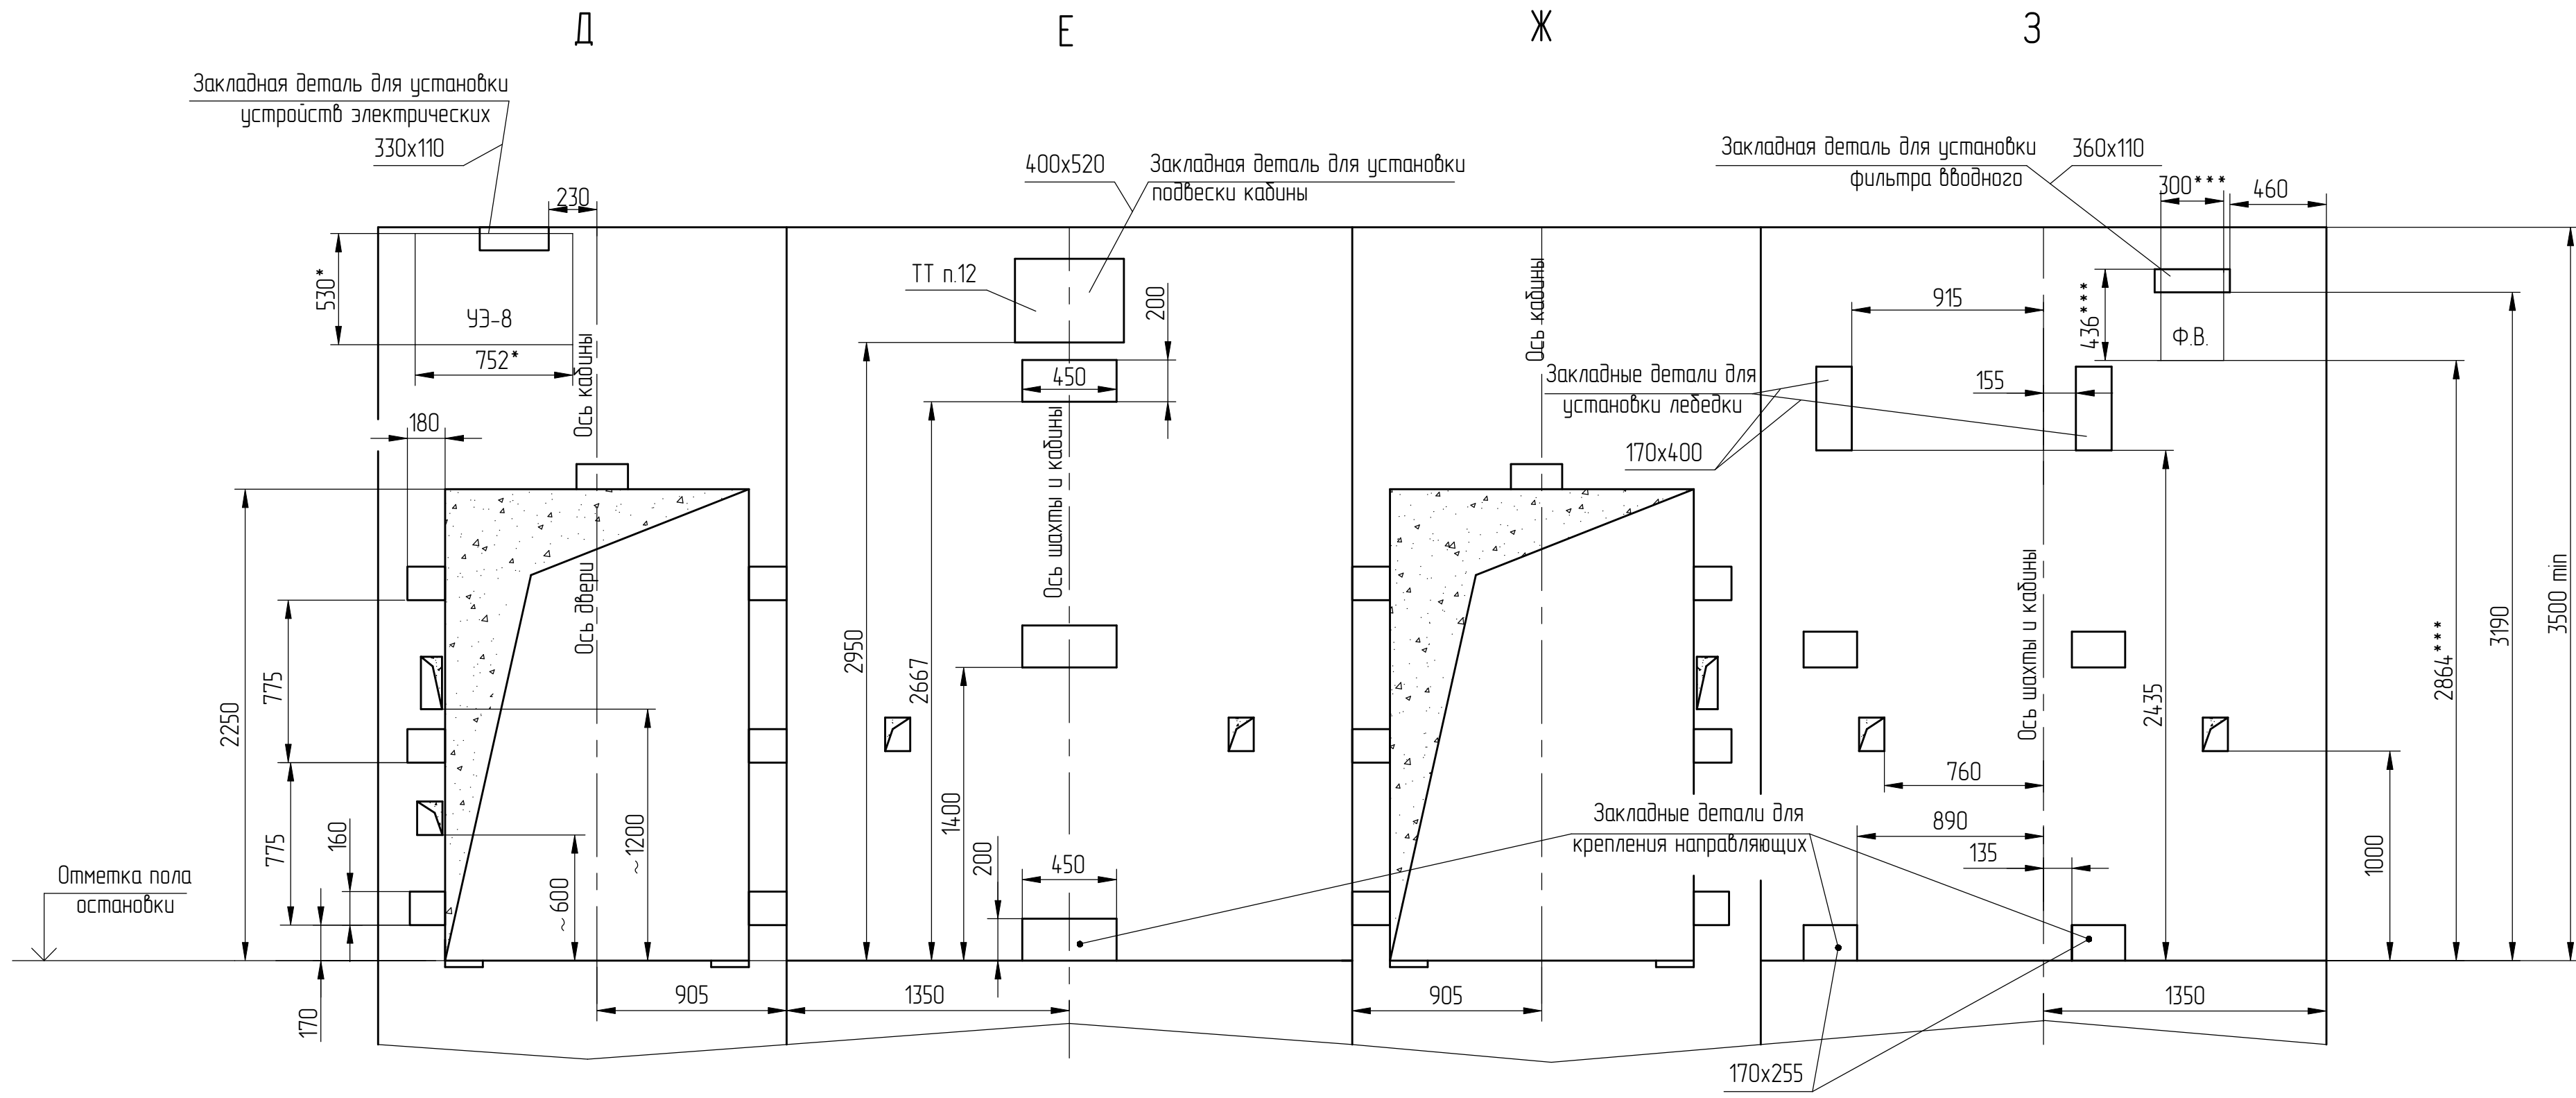

3	186.013363-2025		
Изм./Лист	№ докум.	Подп.	Дата

Список цехов-расцеховок нет.

АТР-6.04-101 М/М

Лист
3

Копировал

Формат А2