

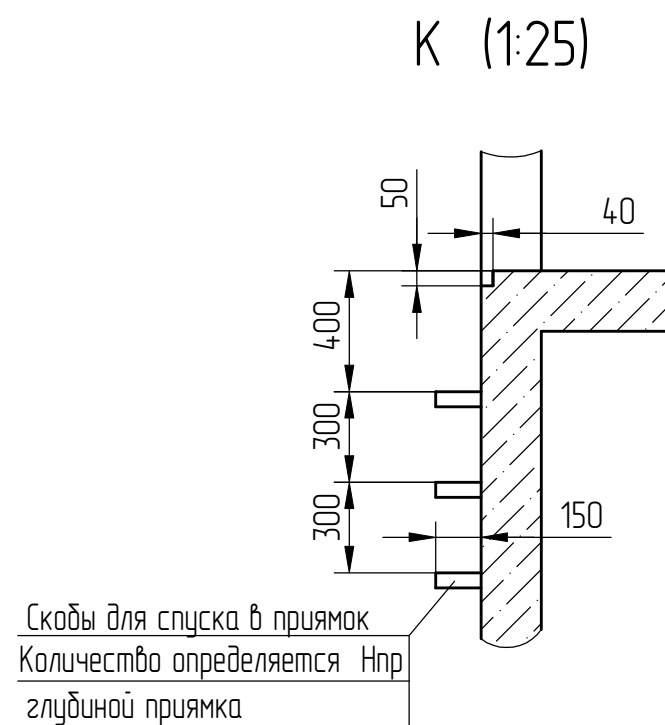
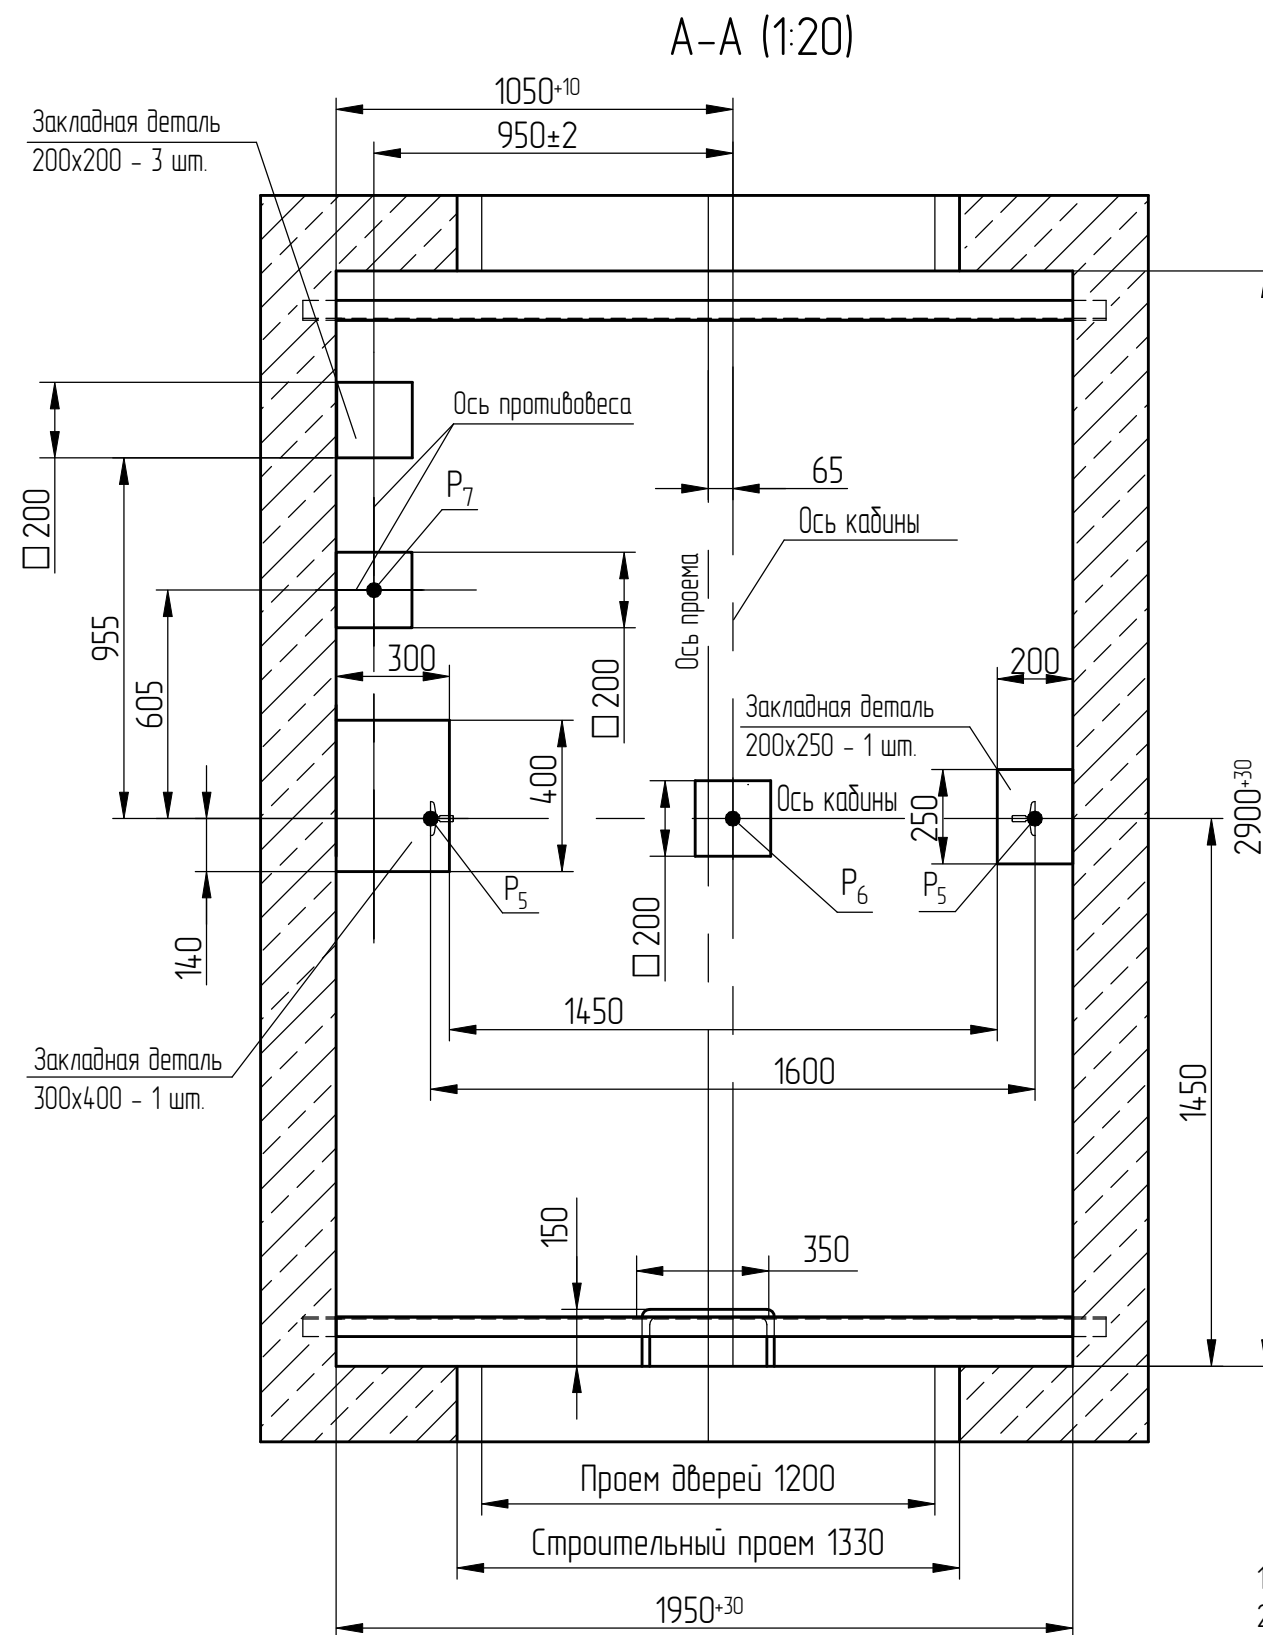
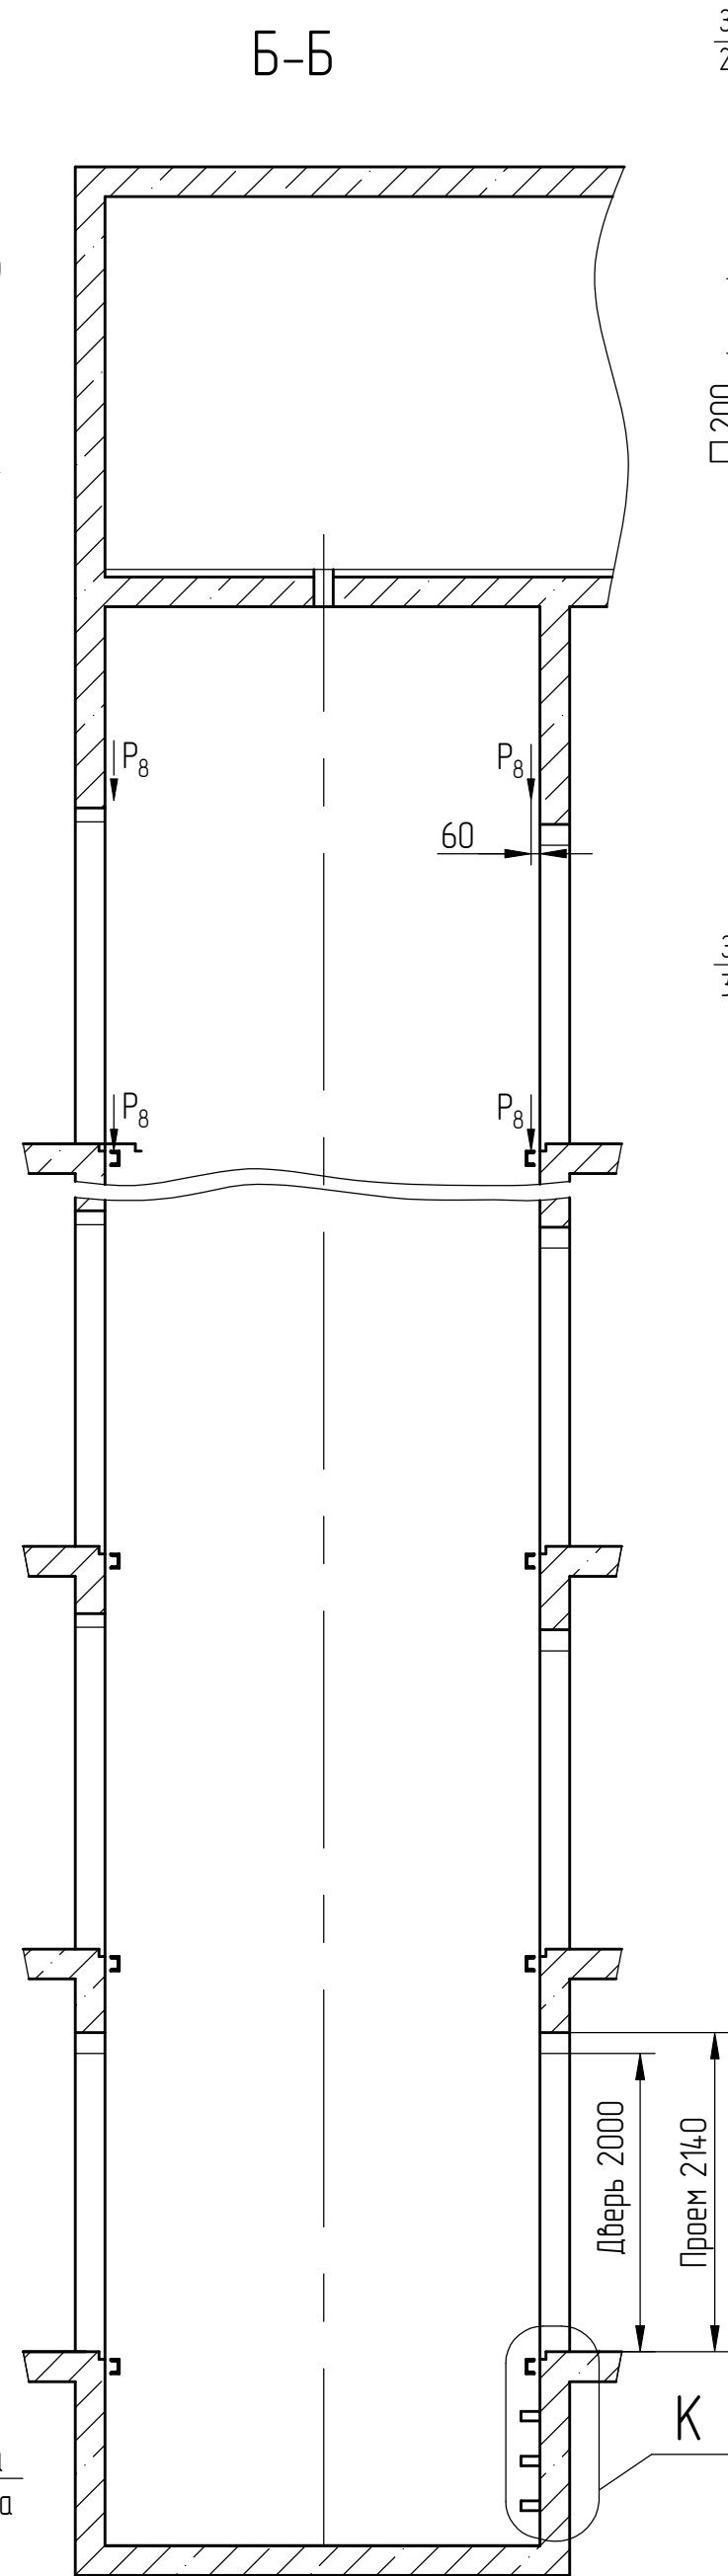
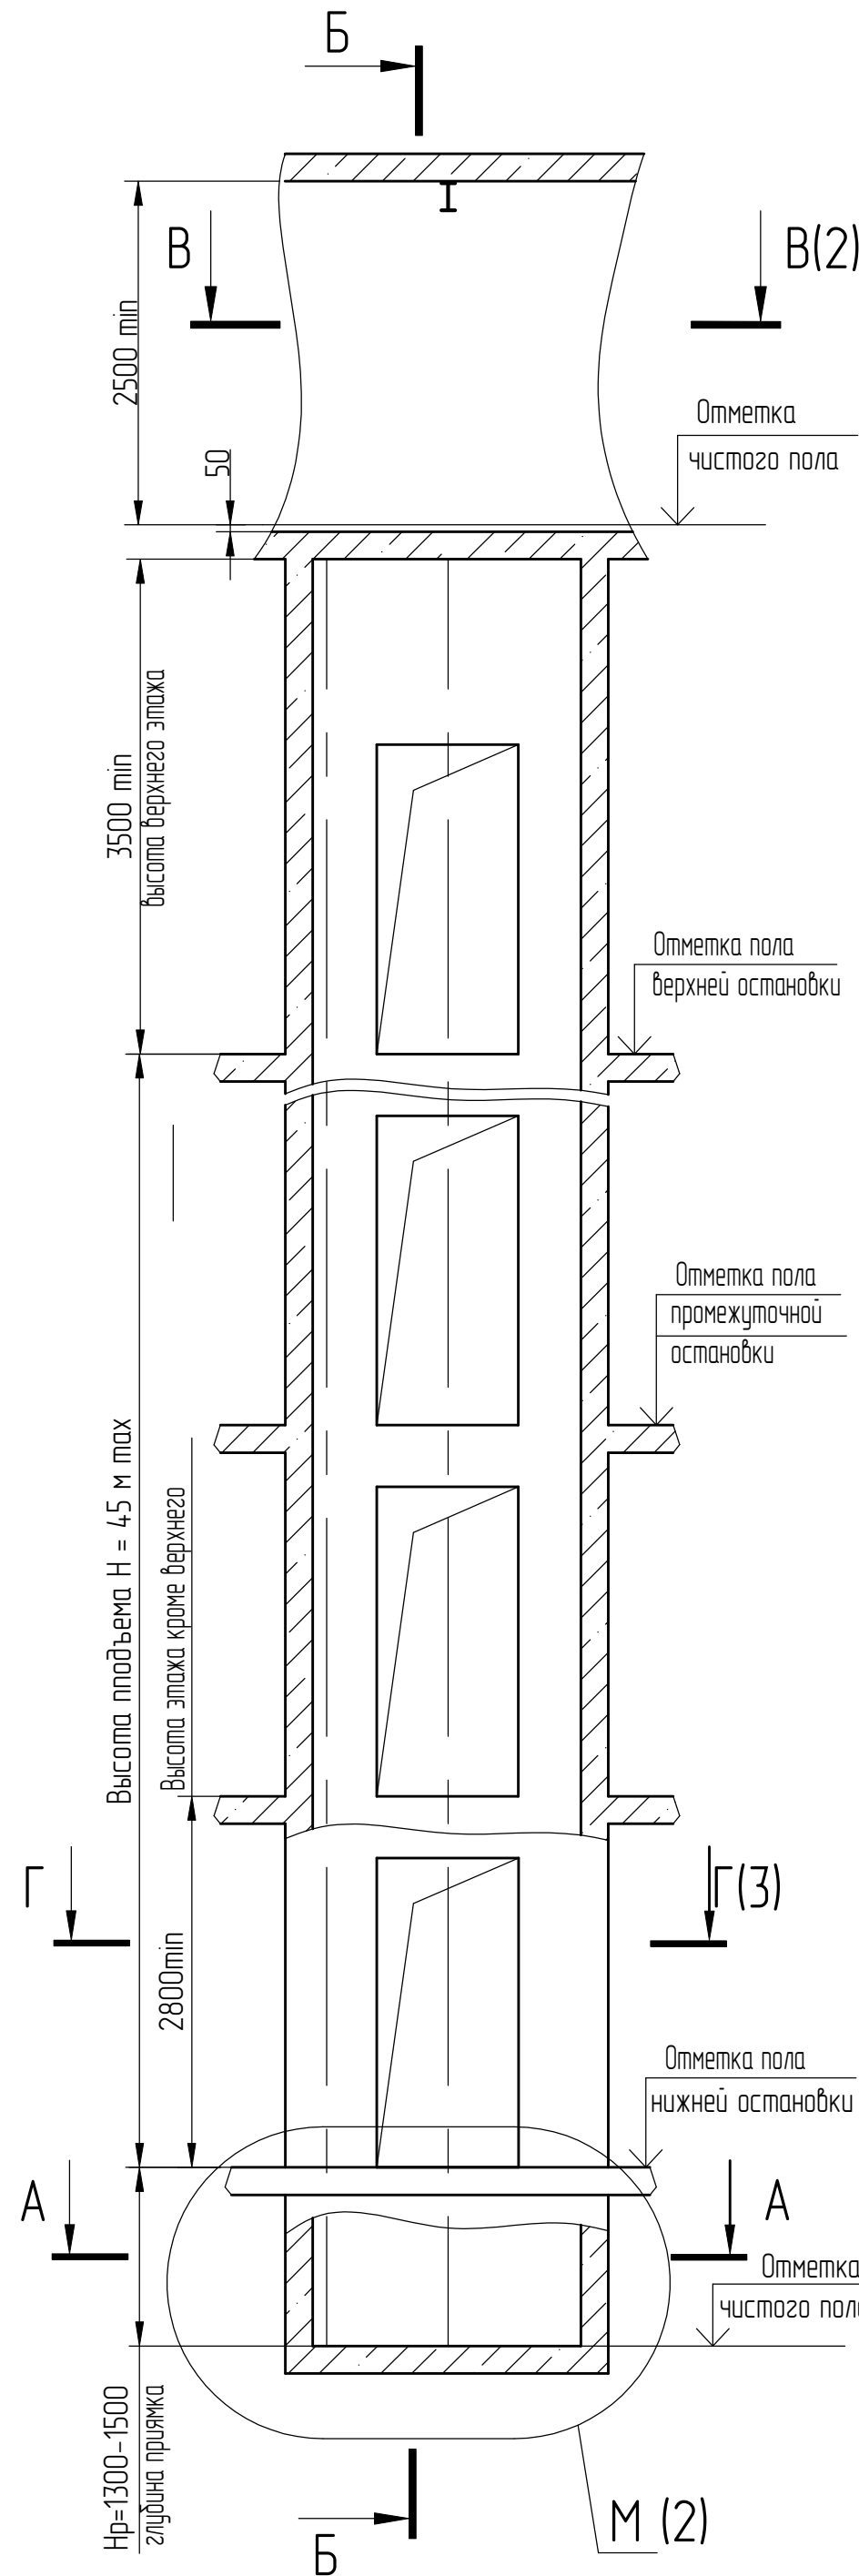
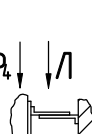
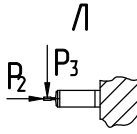
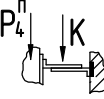
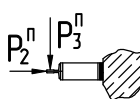


Таблица 1 – Нагрузки на строительную часть от лифтовой установки

Обозначение нагрузки	Величина нагрузки, Н	Схема действия сил	Примечания
P_1^1	16600	На опоры привода см. А-А	Постоянные нагрузки
P_1^2	5450		
P_1^3	7200		
P_1^4	19000		
P_1^5	5950		
P_1^1	32400	  На детали крепления направляющих кабины	Кратковременные нагрузки при посадке кабины на лобовители
P_2	1500		
P_3	1200		
P_4	2000		
P_2^n	250		
P_3^n	90	  На детали крепления направляющих противовеса	Постоянные нагрузки
P_4^n	2000		
P_5	46000	На пять направляющих на площадь 100x140 мм	Нагрузки действующие одновременно и аварийно
P_6	85980	На бuffer кабины на площадь 200x200 мм	
P_7	66360	На бuffer противовеса на площадь 400x200 мм	
P_8	*	На детали крепления дверей шахты	* см. АС-00-ДШ-01
P_9	ГОСТ 24258-88	см. лист 3	Нагрузки при монтаже
P_{10}	Расчетная временная нагрузка на перекрытие под машинным помещением и крышку люка- 500 кг/м ²		

1. Общие указания см. АТБ-0.0-0000-02, исходные данные для проектирования электроснабжения см. АС-10-0000-04.
 2. На чертеже (лист 3) дана развертка этажа с высотой не более 3000 мм. При высоте этажа более 3000 мм предусмотреть дополнительные закладные детали для крепления направляющих с шагом "1" не более 3000 мм, при этом первый шаг закладных деталей каждого этажа должен быть не менее 1500 мм. При установке лифта в районах с сейсмичностью 7...9 баллоб шаг закладных деталей должен быть не более 1500 мм.
 3. При высоте этажа 3600 мм и более предусмотреть дополнительные отверстия под настилы с учетом того, чтобы расстояние между отверстиями по высоте было бы не менее 1800 мм и не более 3000 мм.
 4. На верхнем этаже предусмотреть дополнительные закладные детали для крепления направляющих на расстоянии 3000 мм от отметки пола верхней остановки до низа закладных деталей. Свыше 3000 мм от пола верхней остановки закладные детали не устанавливать.
- Разбивку отверстий верхнего этажа выполнять согласно пункту 3.
5. *Балки в комплект поставки лифта не входят. Устанавливаются заказчиком при выполнении строительной части.
 6. На середине высоты подъема предусмотреть закладную деталь для установки крепления подвесного кобеля.
 7. Допускается крепление направляющих и дверей шахты выполнять на анкера на монтаже. Диаметр, тип, длина, количество и способ установки анкеров определяется проектной организацией при разработке проекта, исходя из условий обеспечения выполнения требований по нагрузкам.
 9. Строительное задание предназначено для лифтов с противовесами без ловителей. В случае необходимости применения противовеса с ловителями (например, при наличии под прямым лифта пространства (помещения), доступно для людей) строительное задание необходимо запросить (согласовать) на ОАО "Мозилевлифтмаш" (возможно изменение размеров шахты, увеличиваются нагрузки на детали крепления направляющих противовеса и пола прямая и т.д.). Контактные данные размещены на официальном сайте завода.

					АС-0.63-ПБ0606-02							
3		186.011223-2025			Лифт пассажирский Q=630 кг, V=0,63 м/с Кабина 1400x2240x2130 Дверь 1200x2000				Лист	Масса	Масштаб	
Изм.	Лист	№ докум.	Подп.	Дата								
Разраб.	Борисенко	(Подп.)	2003.25								-	150
Проб.	Заянчковский	(Подп.)	2003.25									
Т. контр.									Лист	1	Листов	3
Э. метр.					Двери шахты автоматические (телескопические)				ОАО "МОГИЛЕВЛИФТМАШ"			
Н.контр.	Мухомин	(Подп.)	2003.25									
Утв.	Заянчковский	(Подп.)	2103.25									

ИИ