

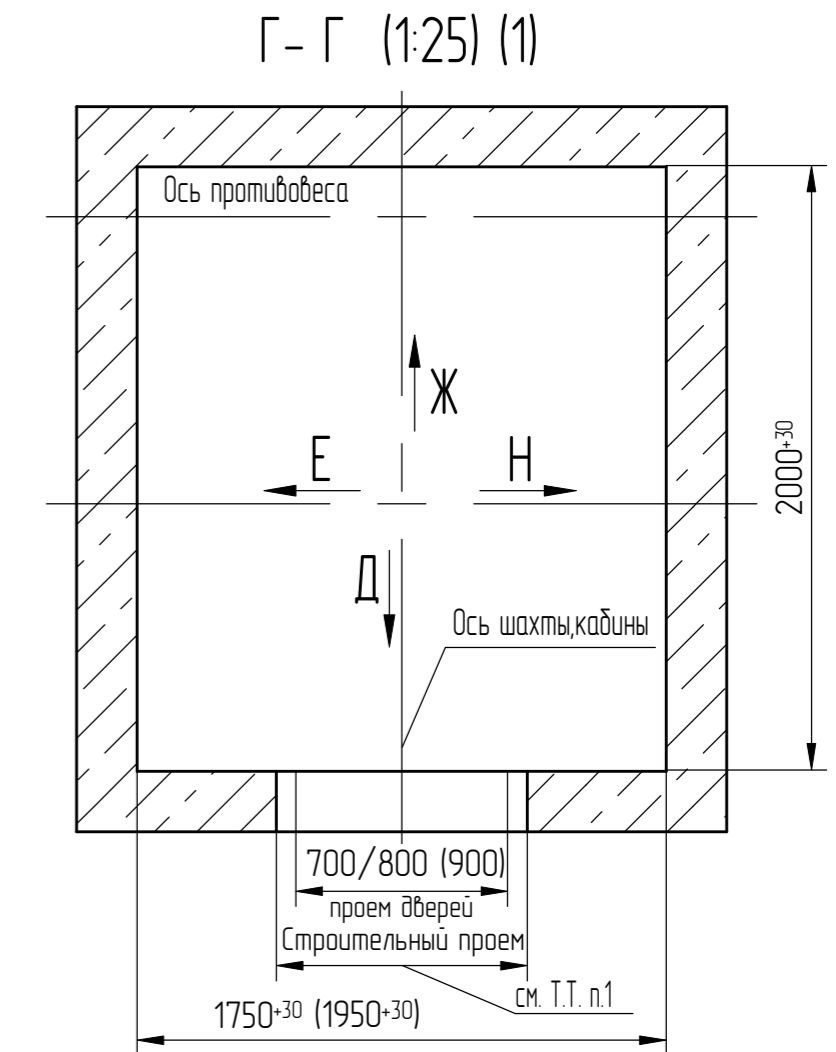
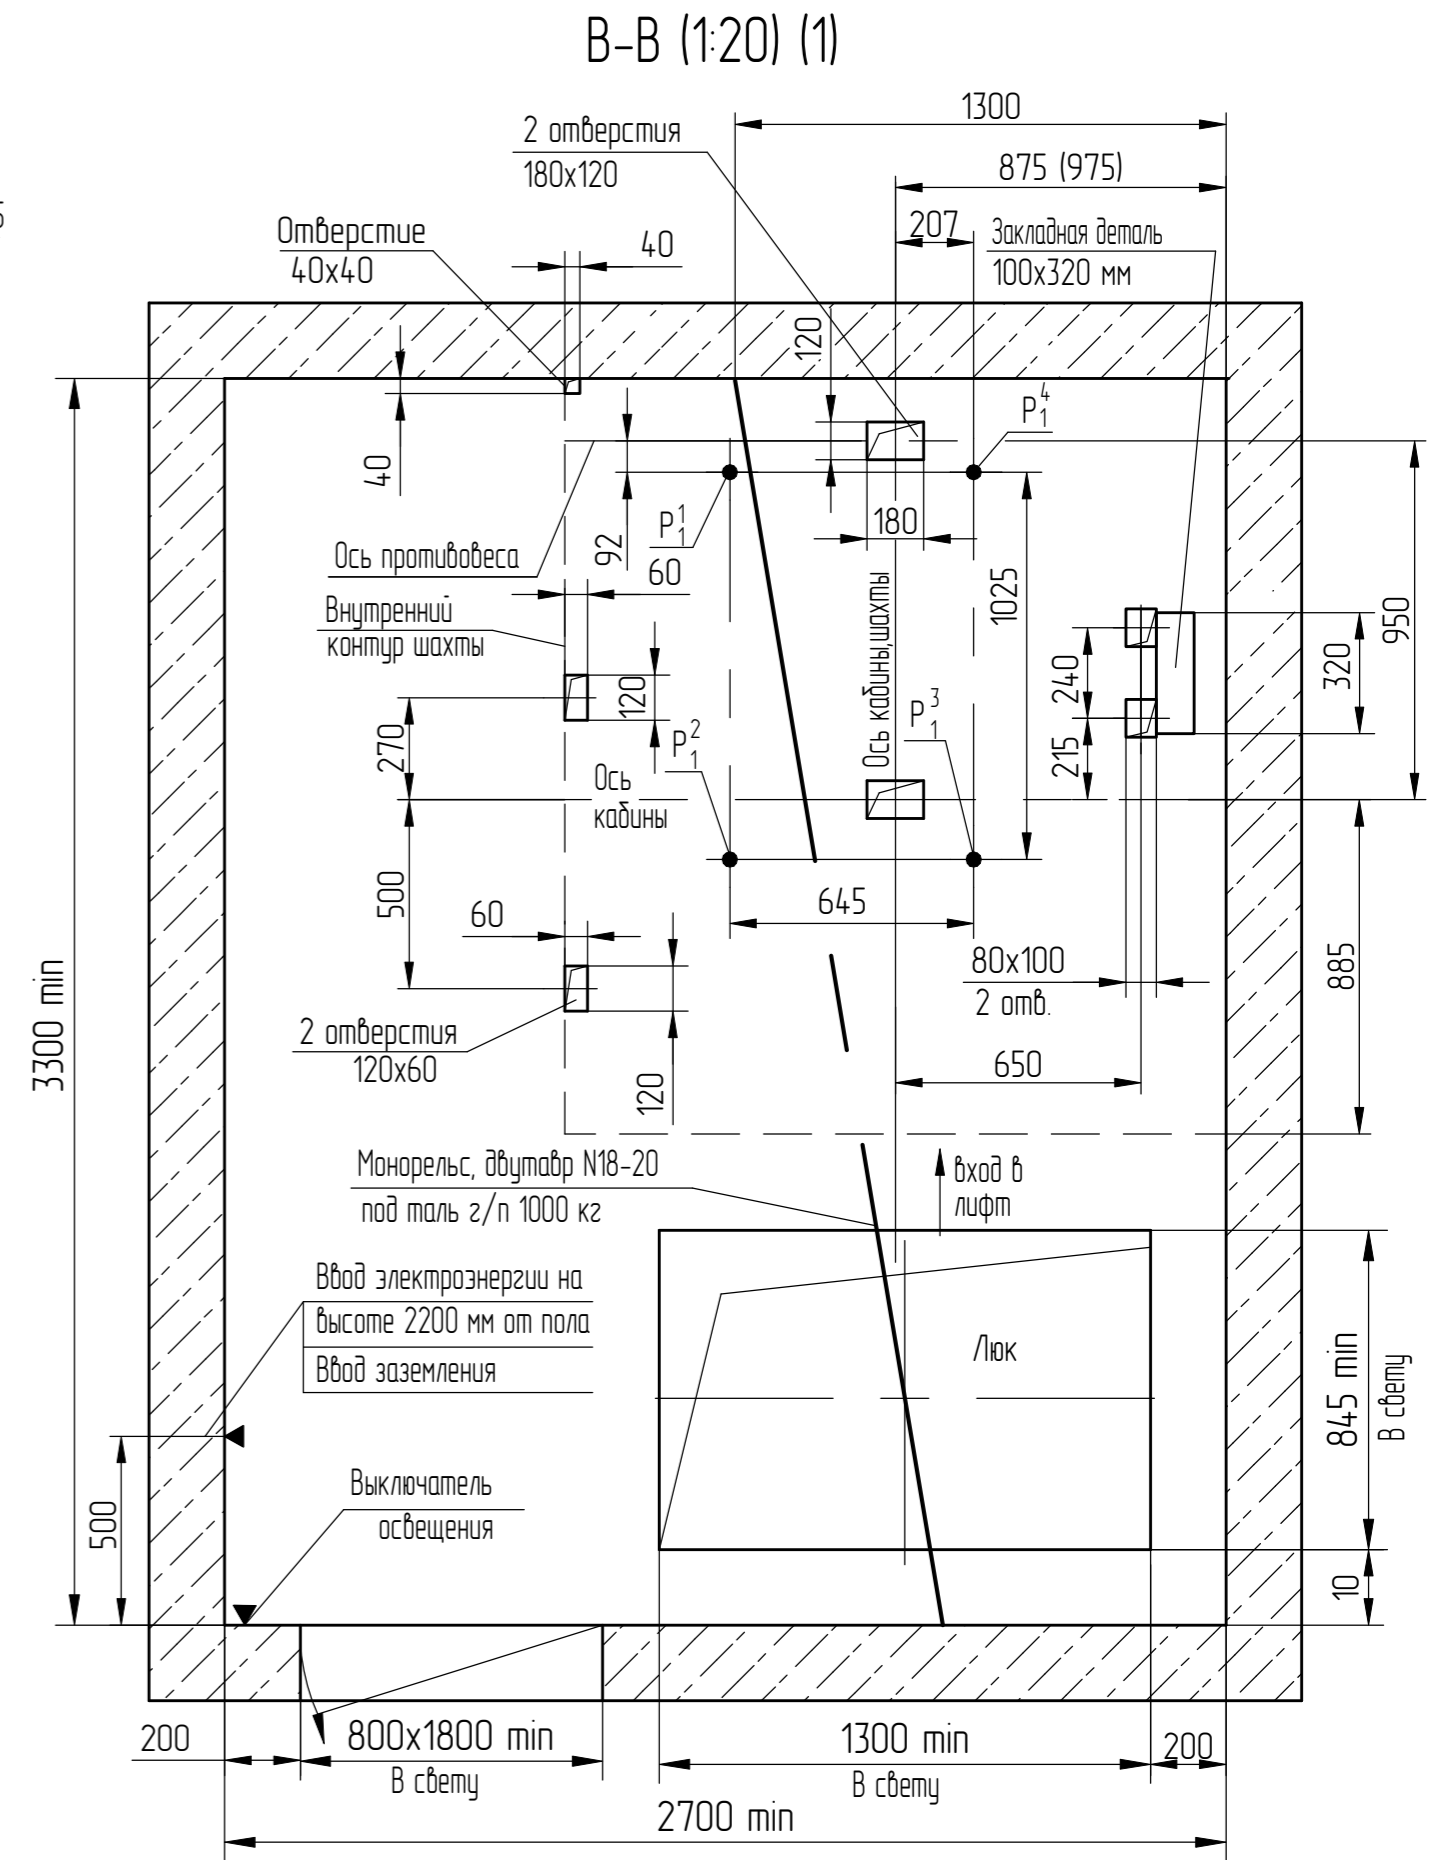


Развертка стен шахты
Дверь шахты (1:25)

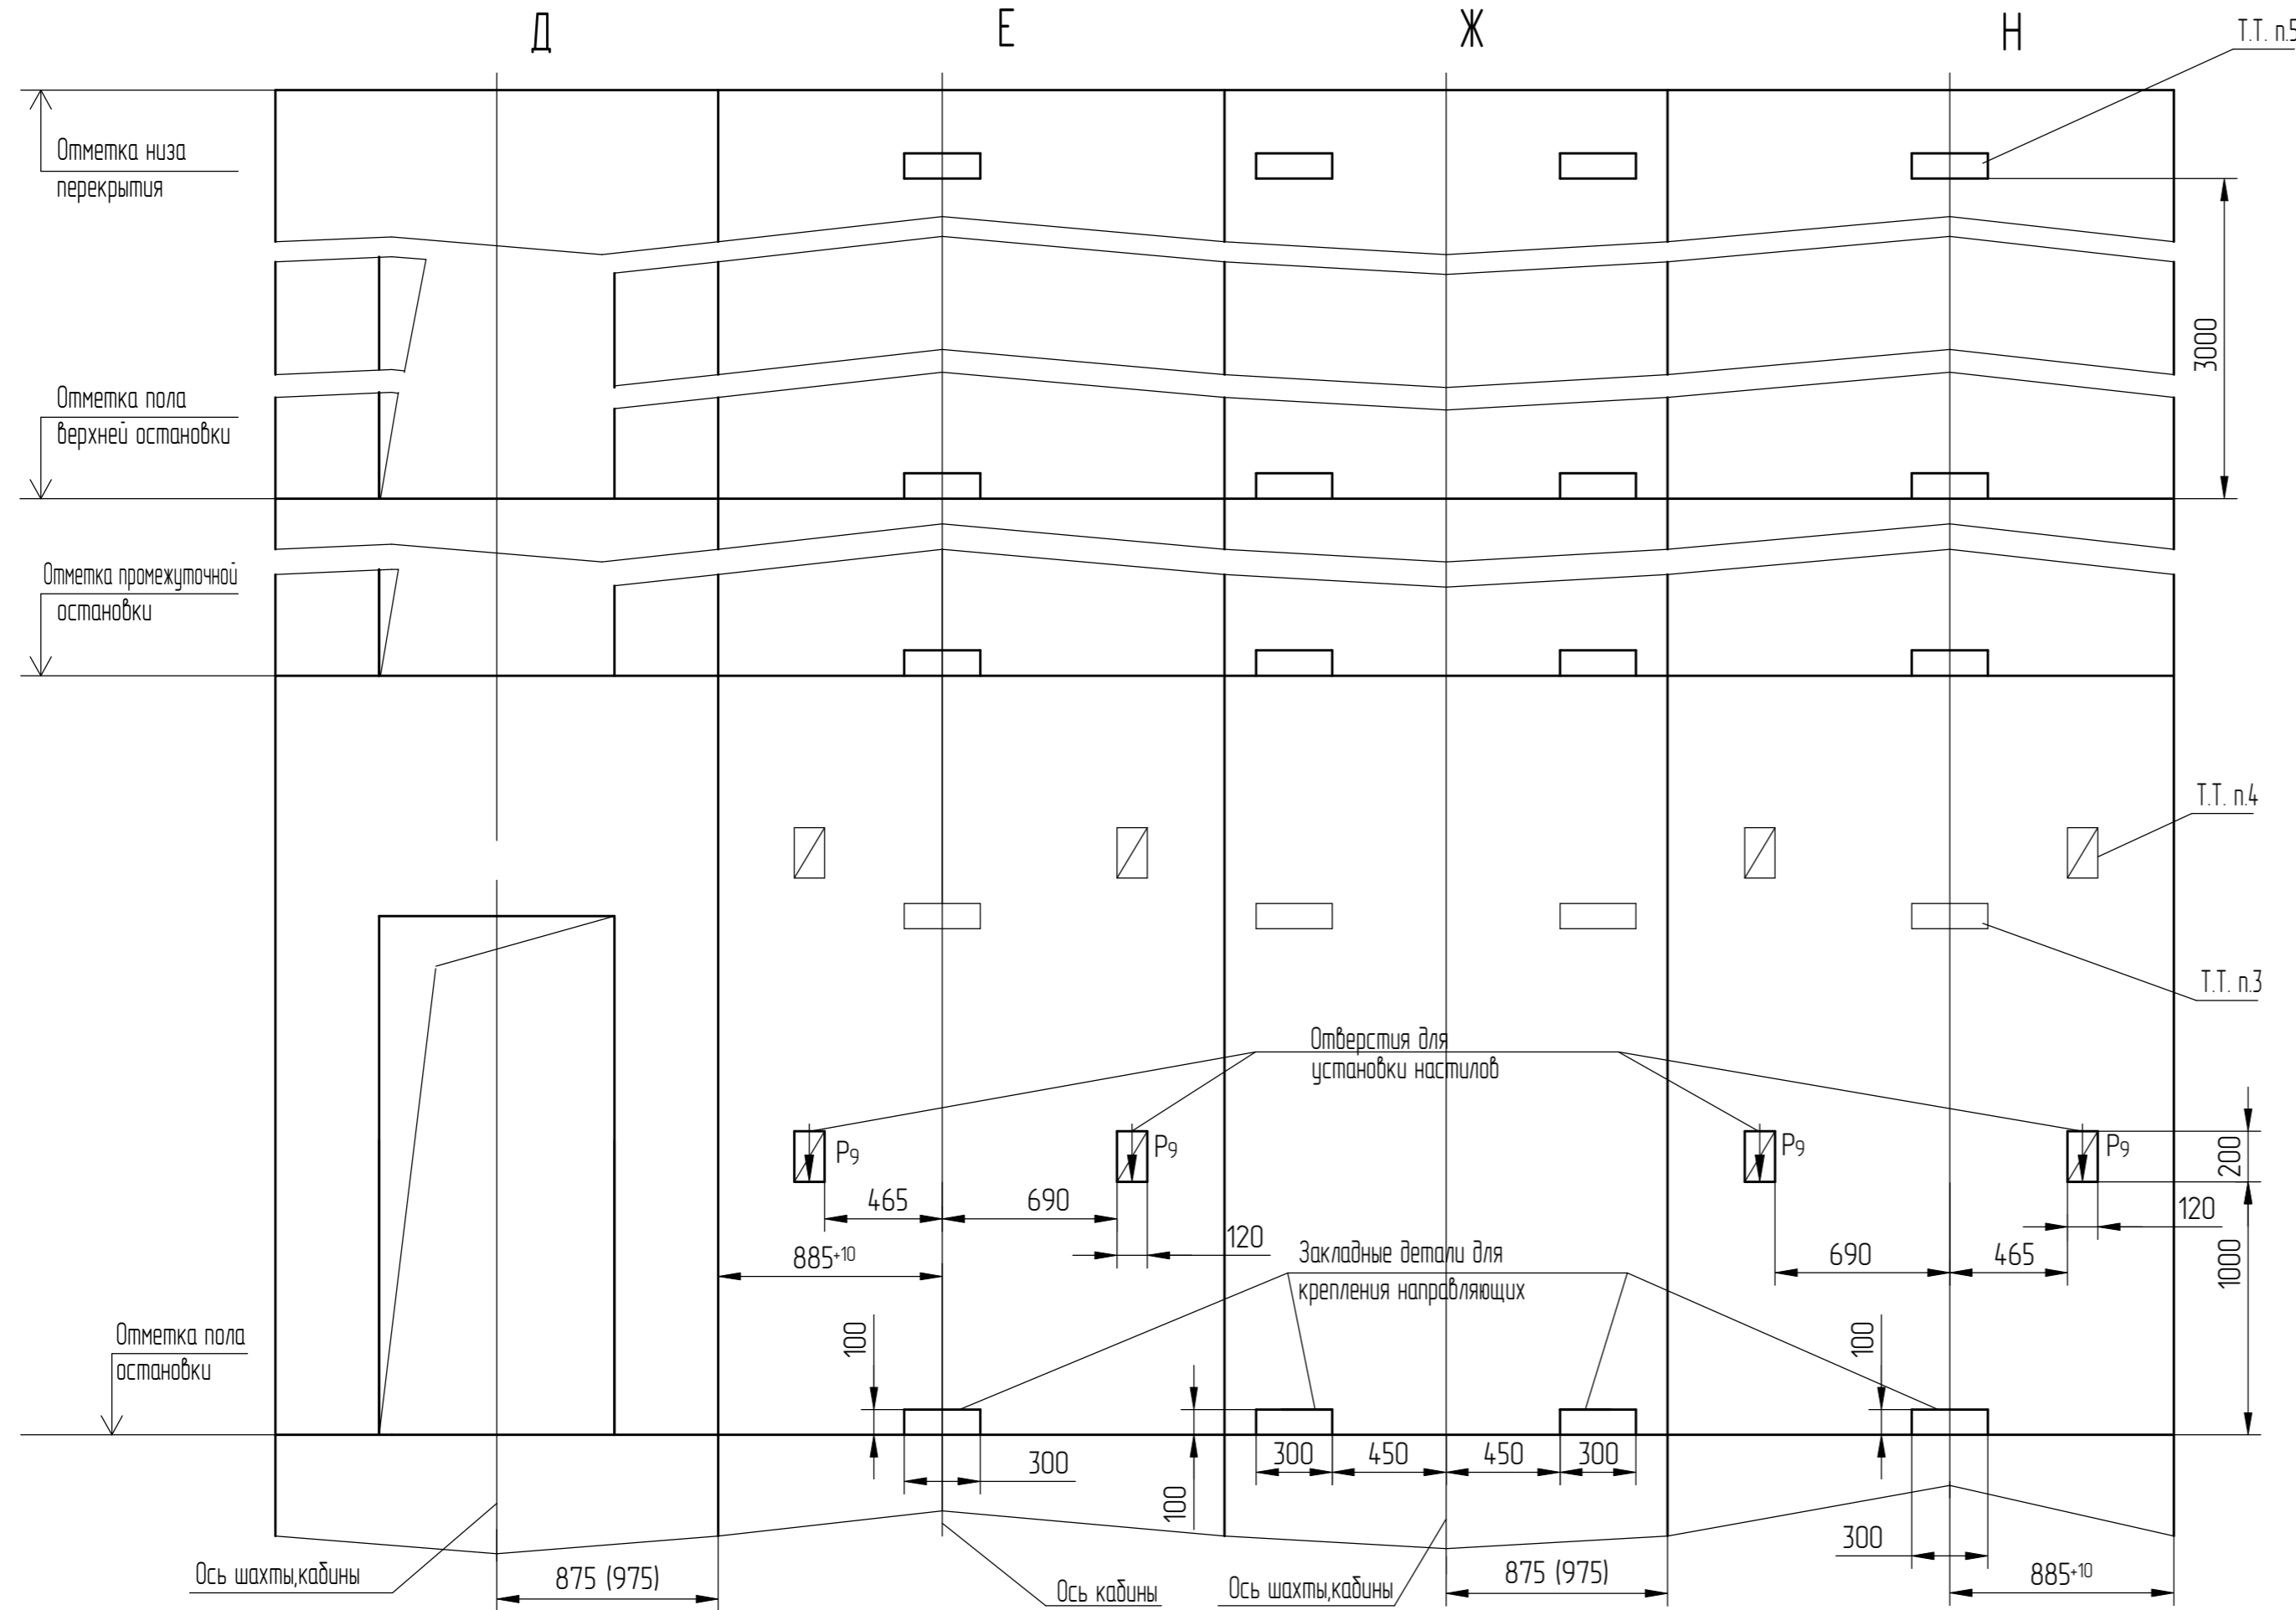

К (1:25) (1)

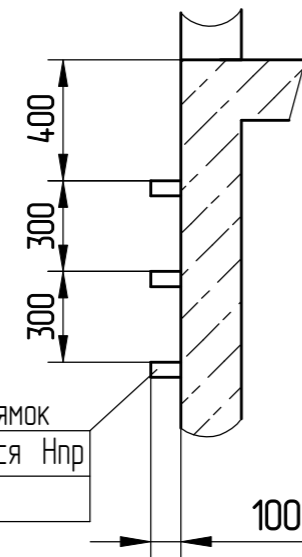

Скобы для спуска в приямок
Количество определяется Нпр
(глубиной приямка).

Перв. примен.	Справ. №	Инв.№ подл.	Инв.№ дубл.	Взам. инв. №	Инв.№ дубл.	Подп. и дата	Подп. и дата
		000084.723	Черенкова, 22.01.25				