



В-В (1:20) (1) Вариант I  
Разводка справа

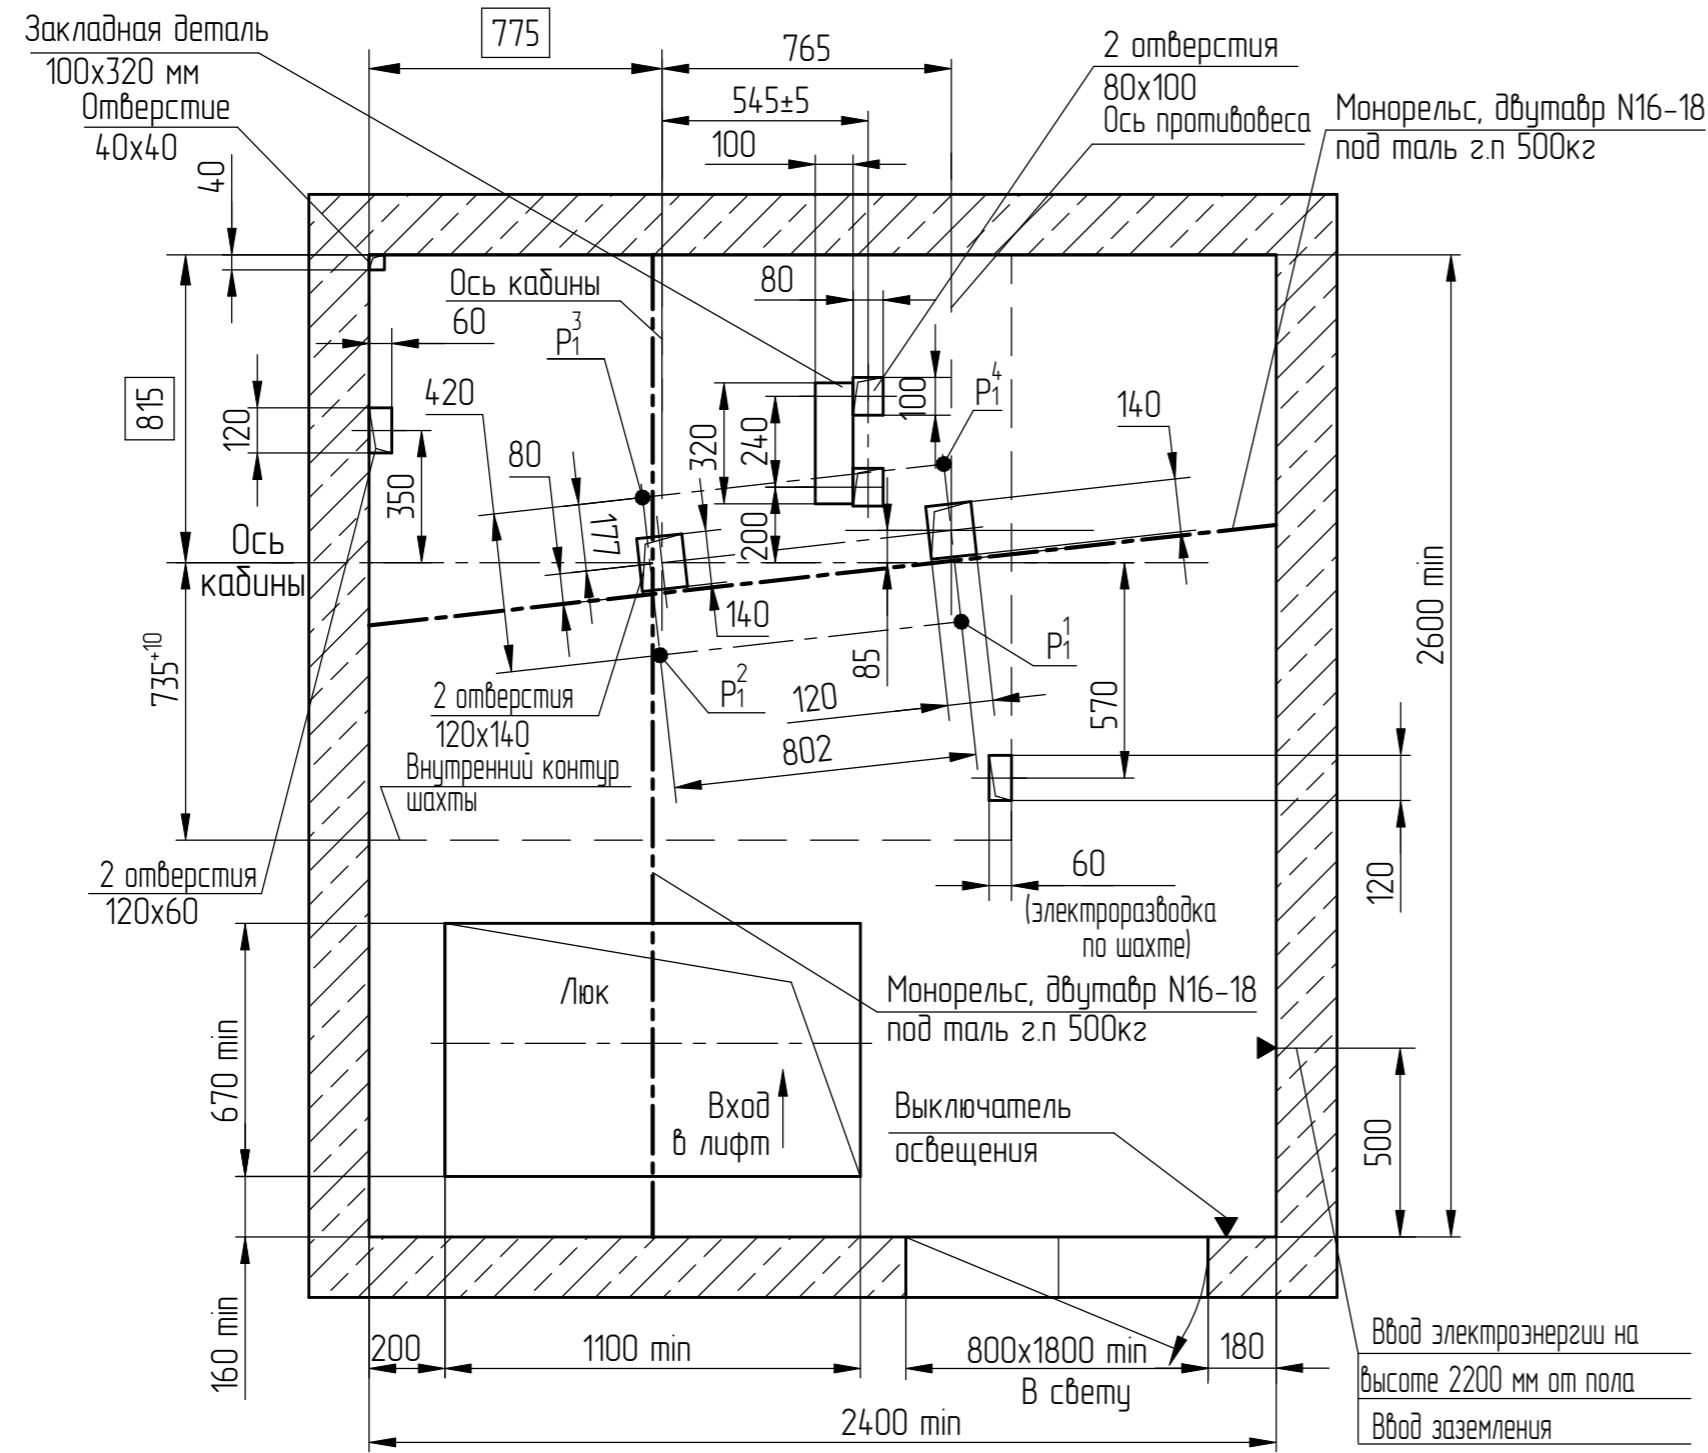

В-В (1:20) (1) Вариант II  
Разводка справа  
Малое машинное помещение  
(не рекомендуется)

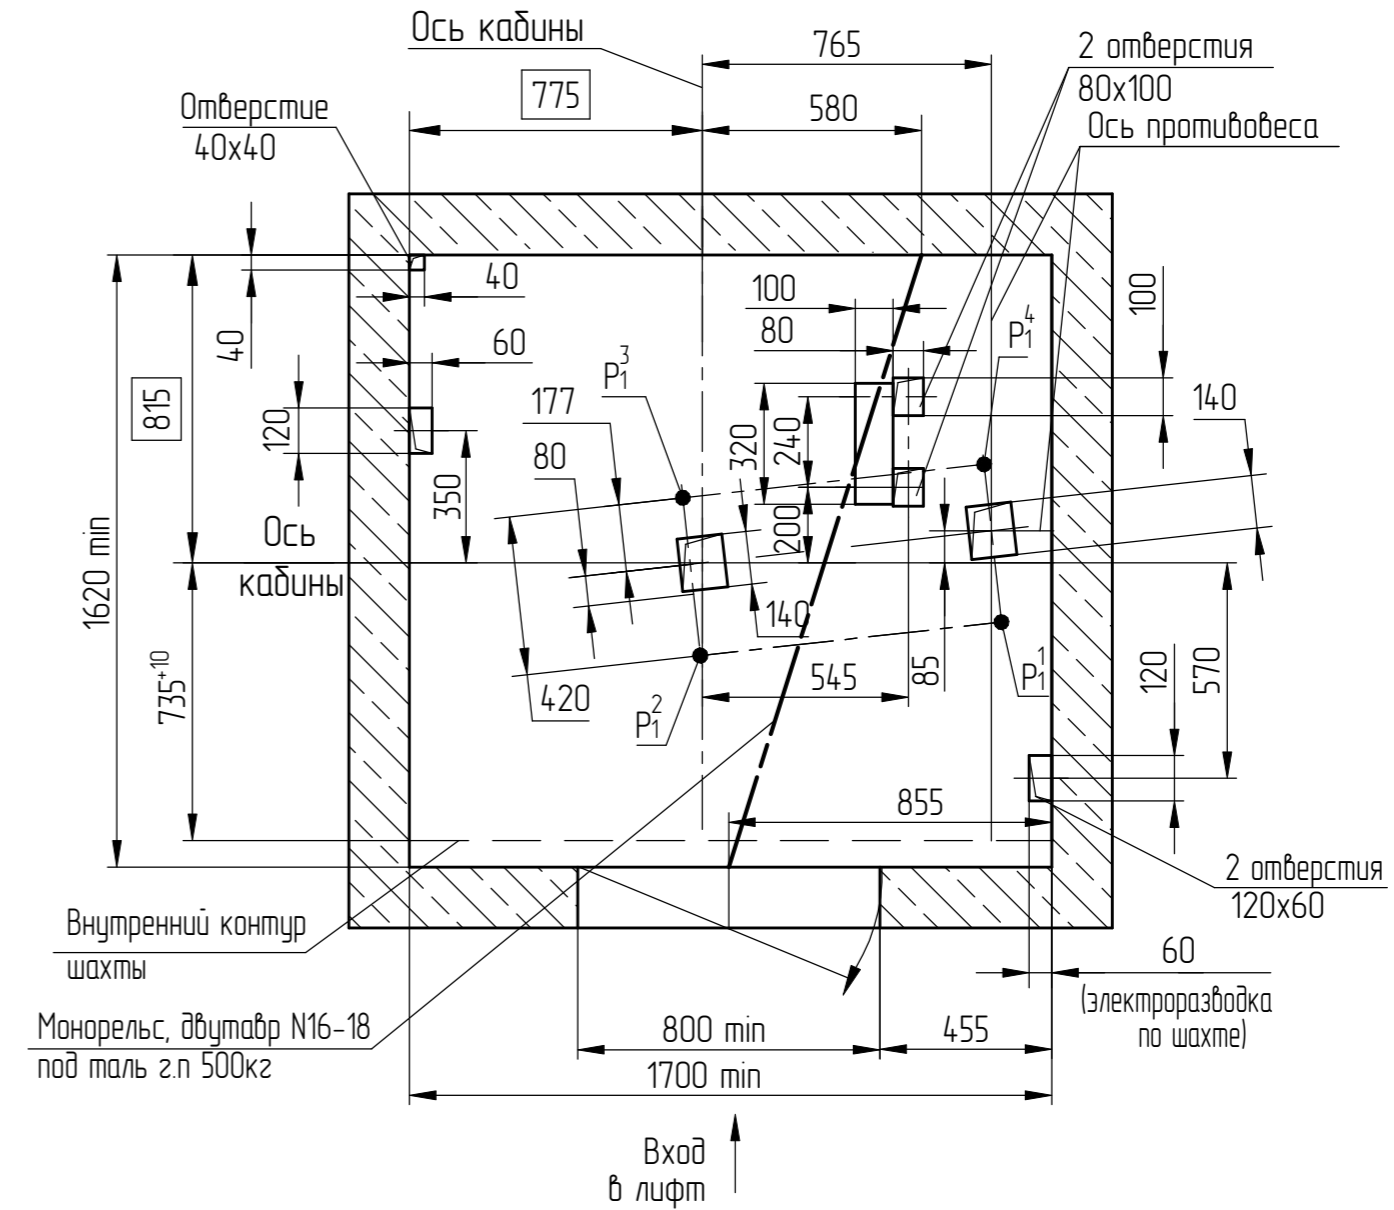



Перв. примен.
Справ. №

Инв.№ подл.	000105223
Подп. и дата (подп.)	Черенкова, 27.11.25
Взам. инв. №	
Инв.№ дубл.	
Подп. и дата	


1	186.013803-2025		
Изм	№ док.м.	Подп.	Дата




Развертка типового этажа шахты  
Дверь шахты с обрамлениями (1:25)

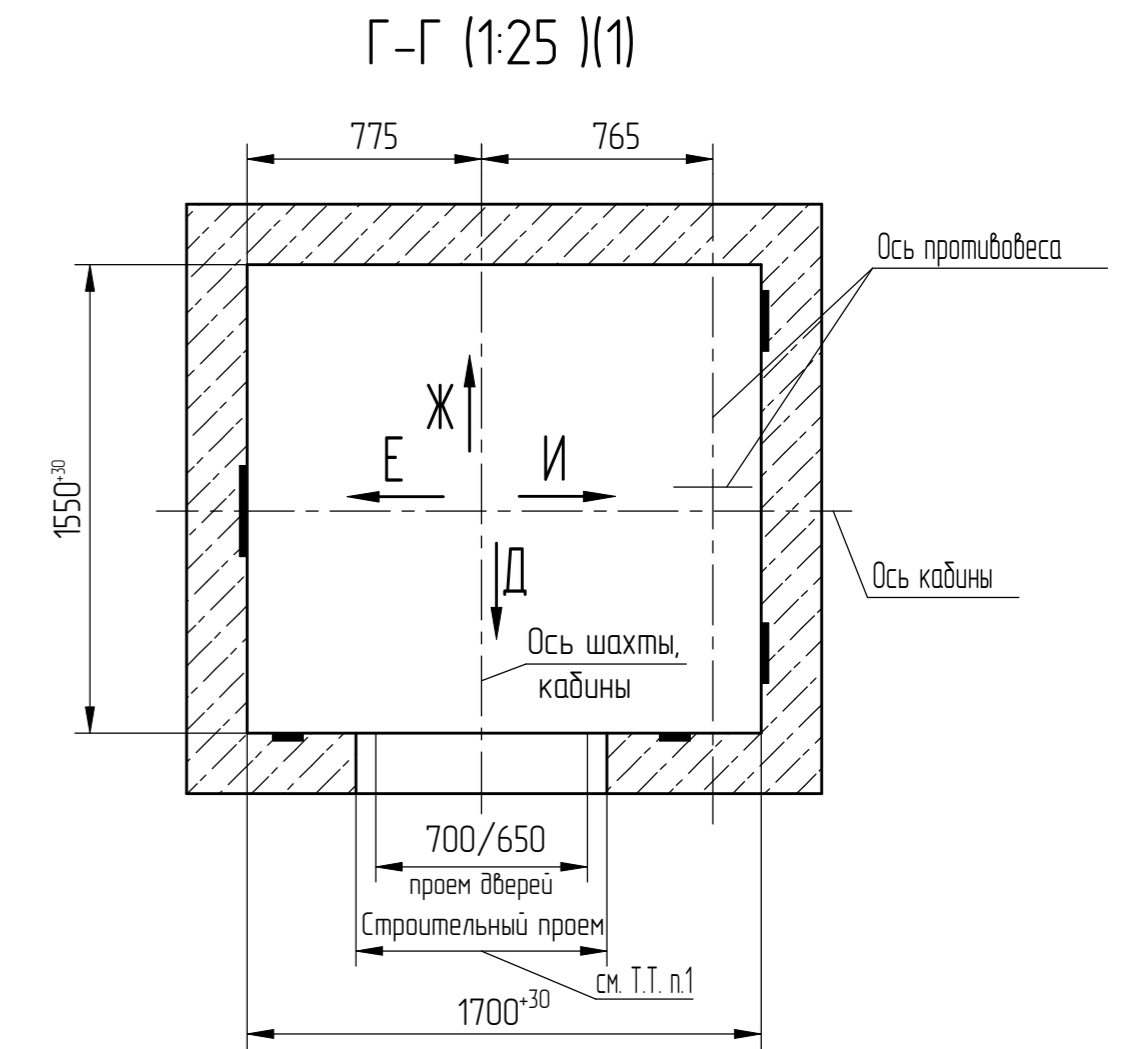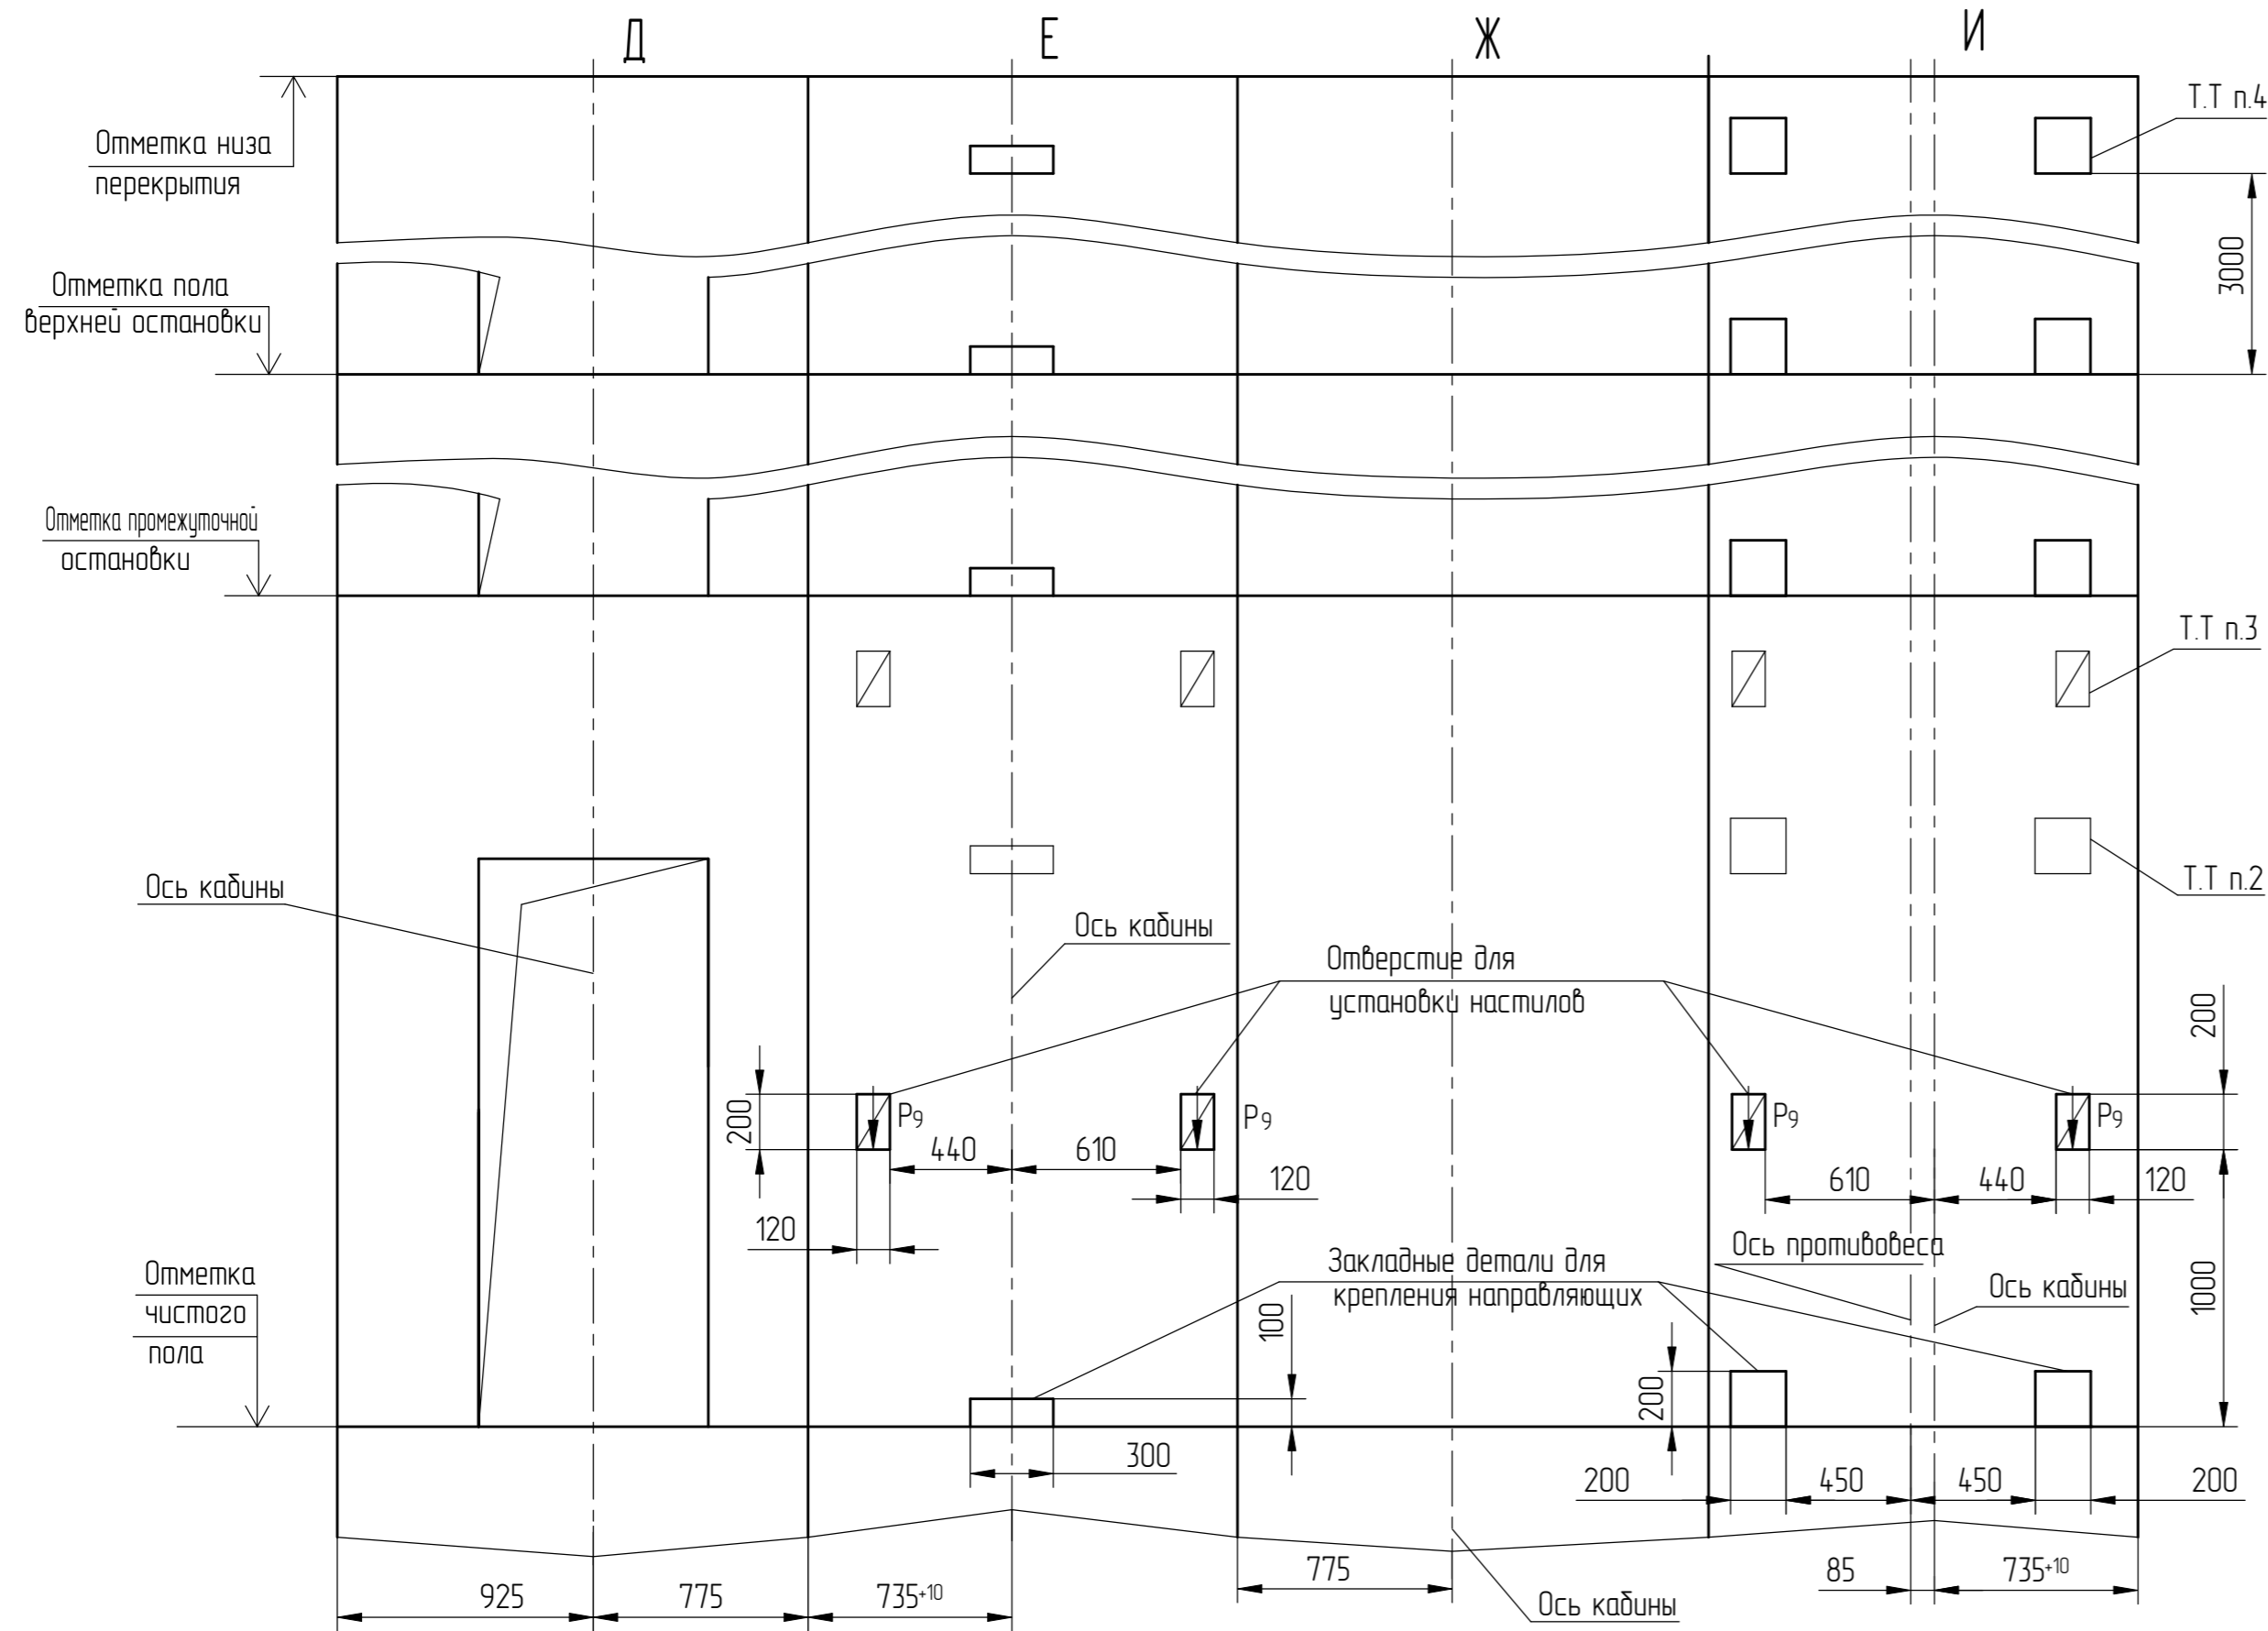

М (1)  
При глубине приямка 1120 ≤ Нпр ≤ 1650 мм

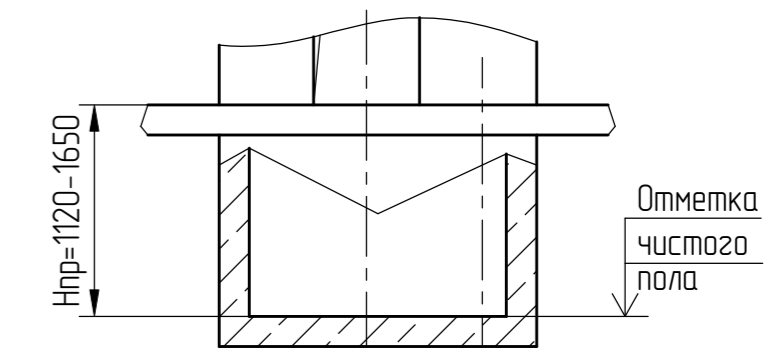

М (1) Вариант  
При глубине приямка Нпр > 1650 мм  
(не рекомендуется)

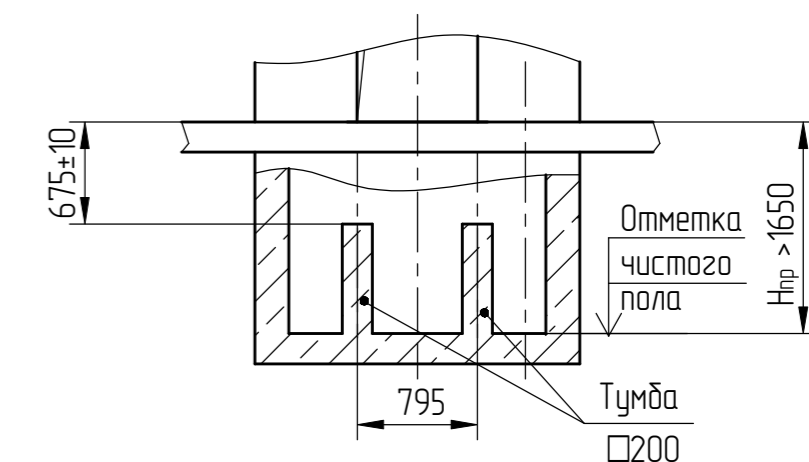

Справ. № Перв. примен.

Инв.№ подл. 000105223  
Подп. и дата Черенкова 27.11.25  
Взам. инв. № Инв.№ дубл.  
Подп. и дата