
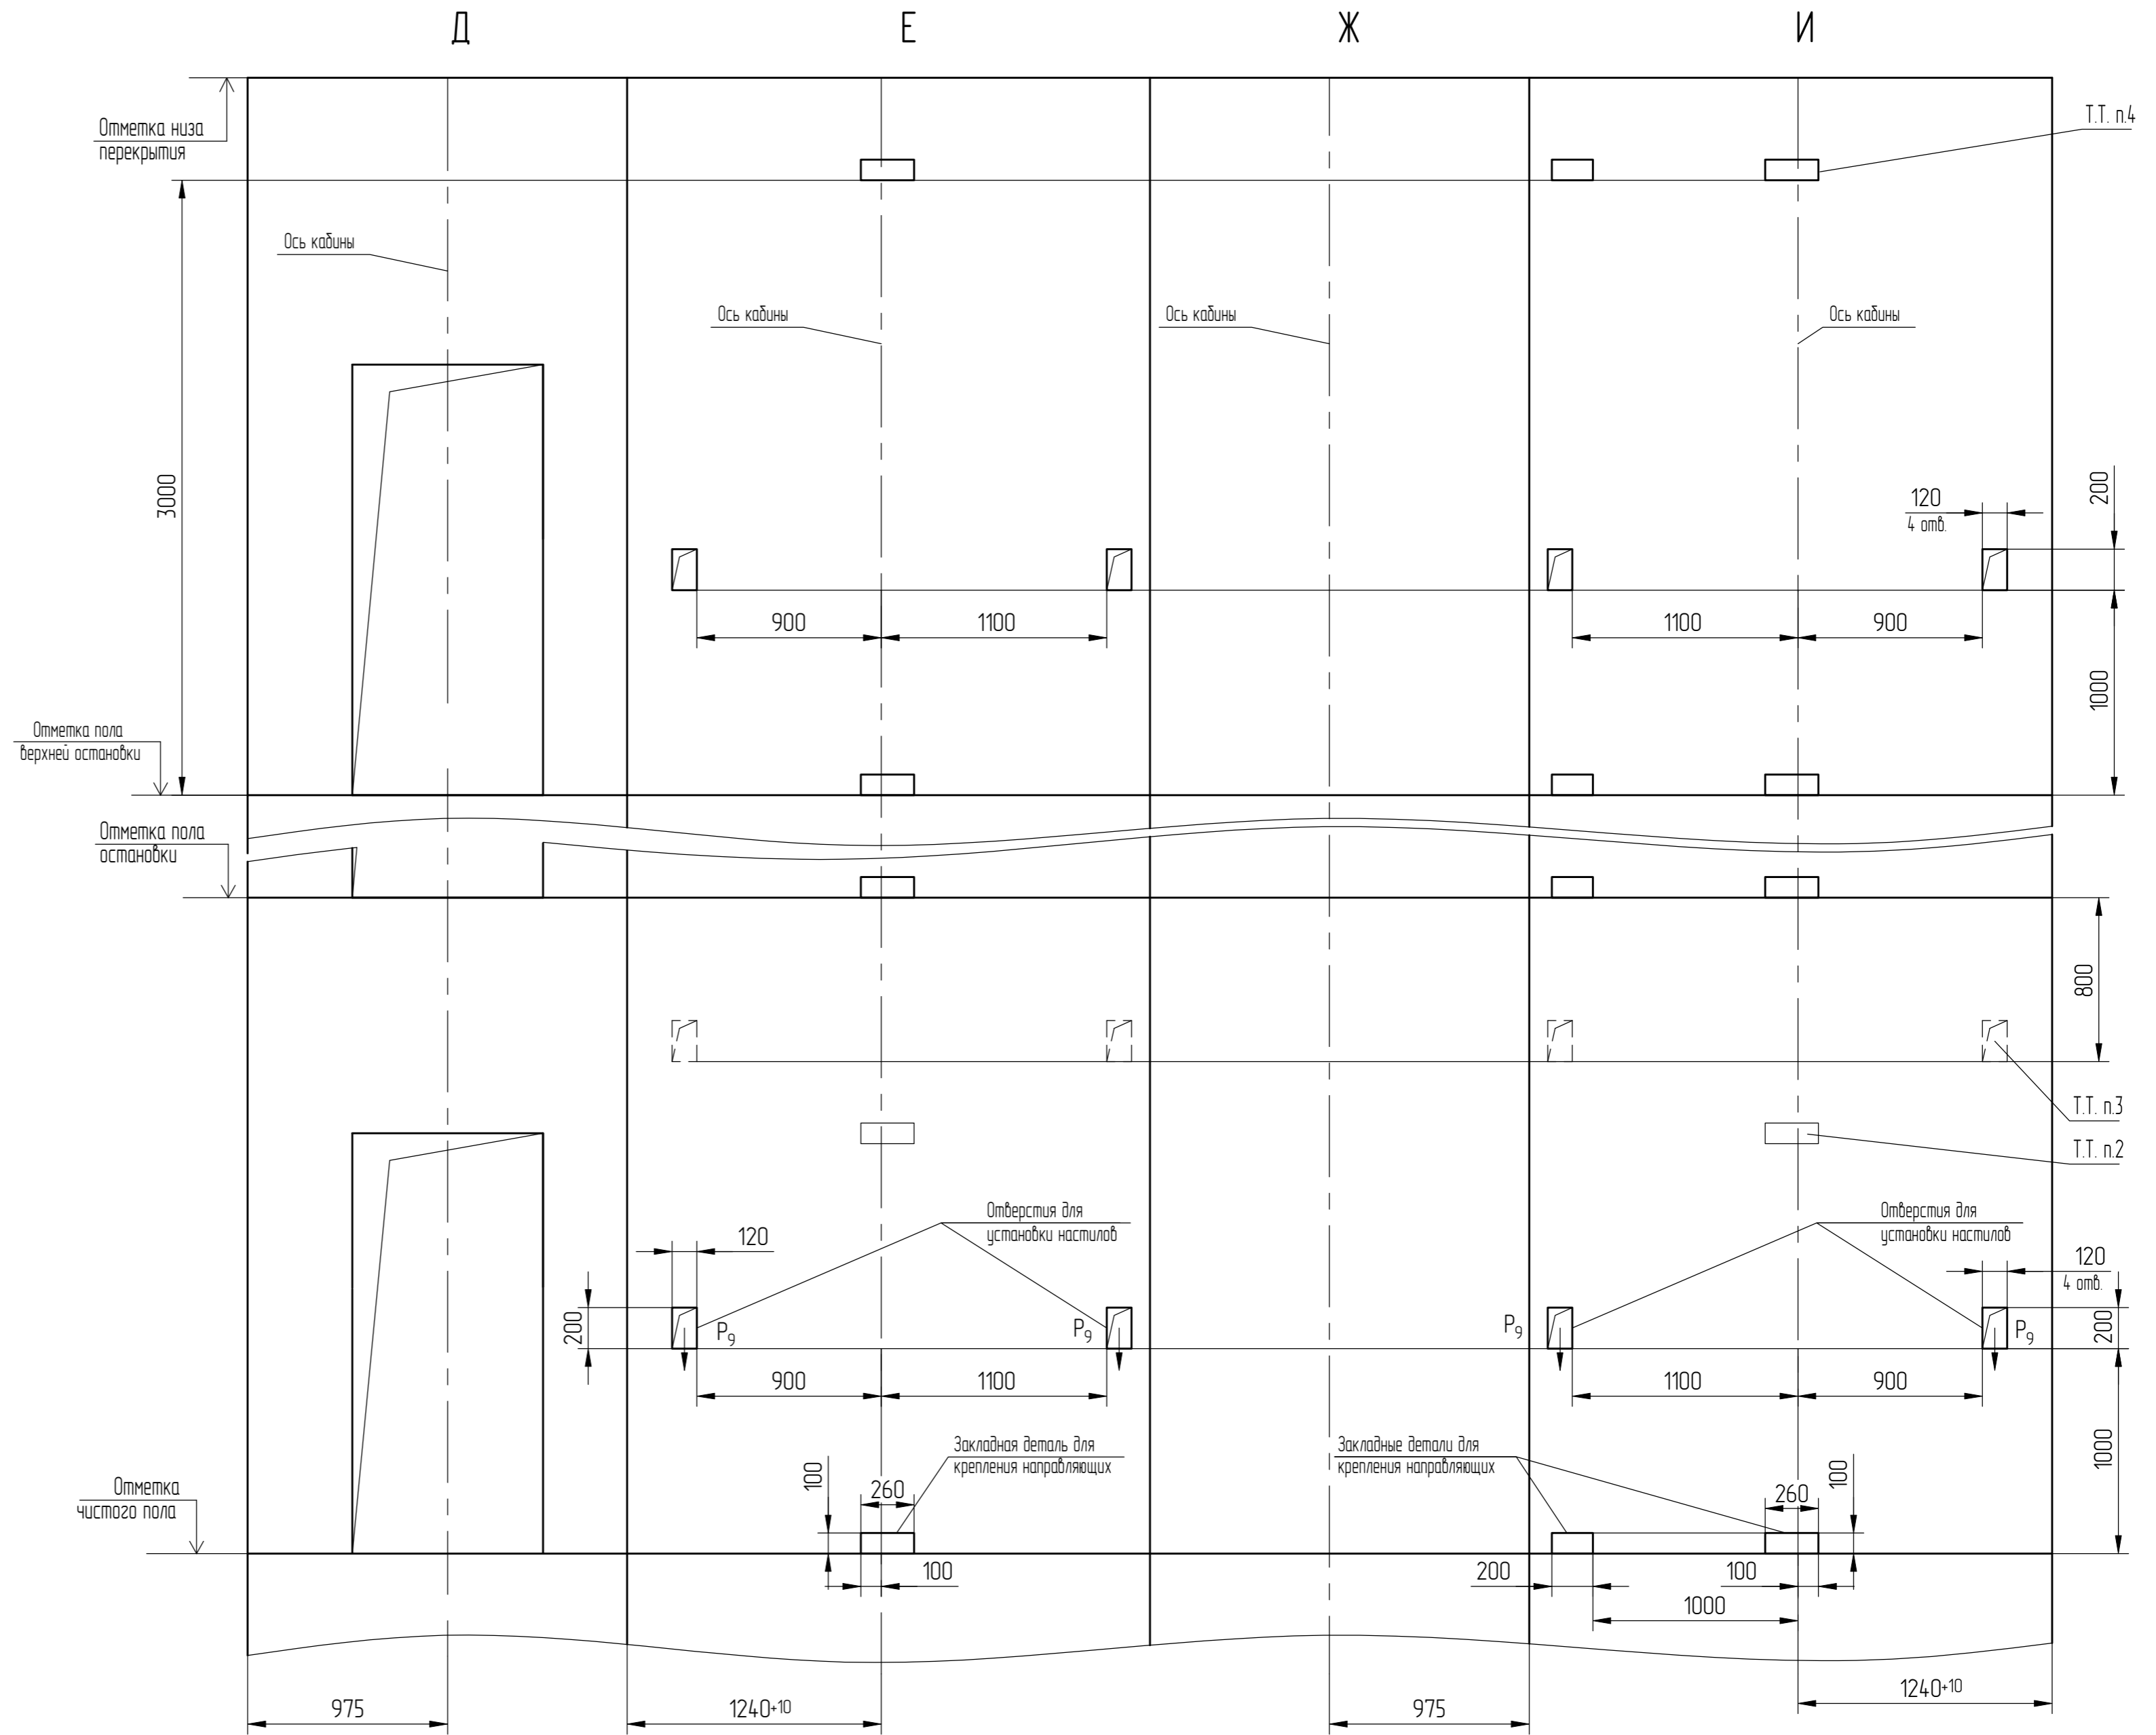


Развертка этажа шахты (1:25)
Дверь шахты

Б (1:20) (1)

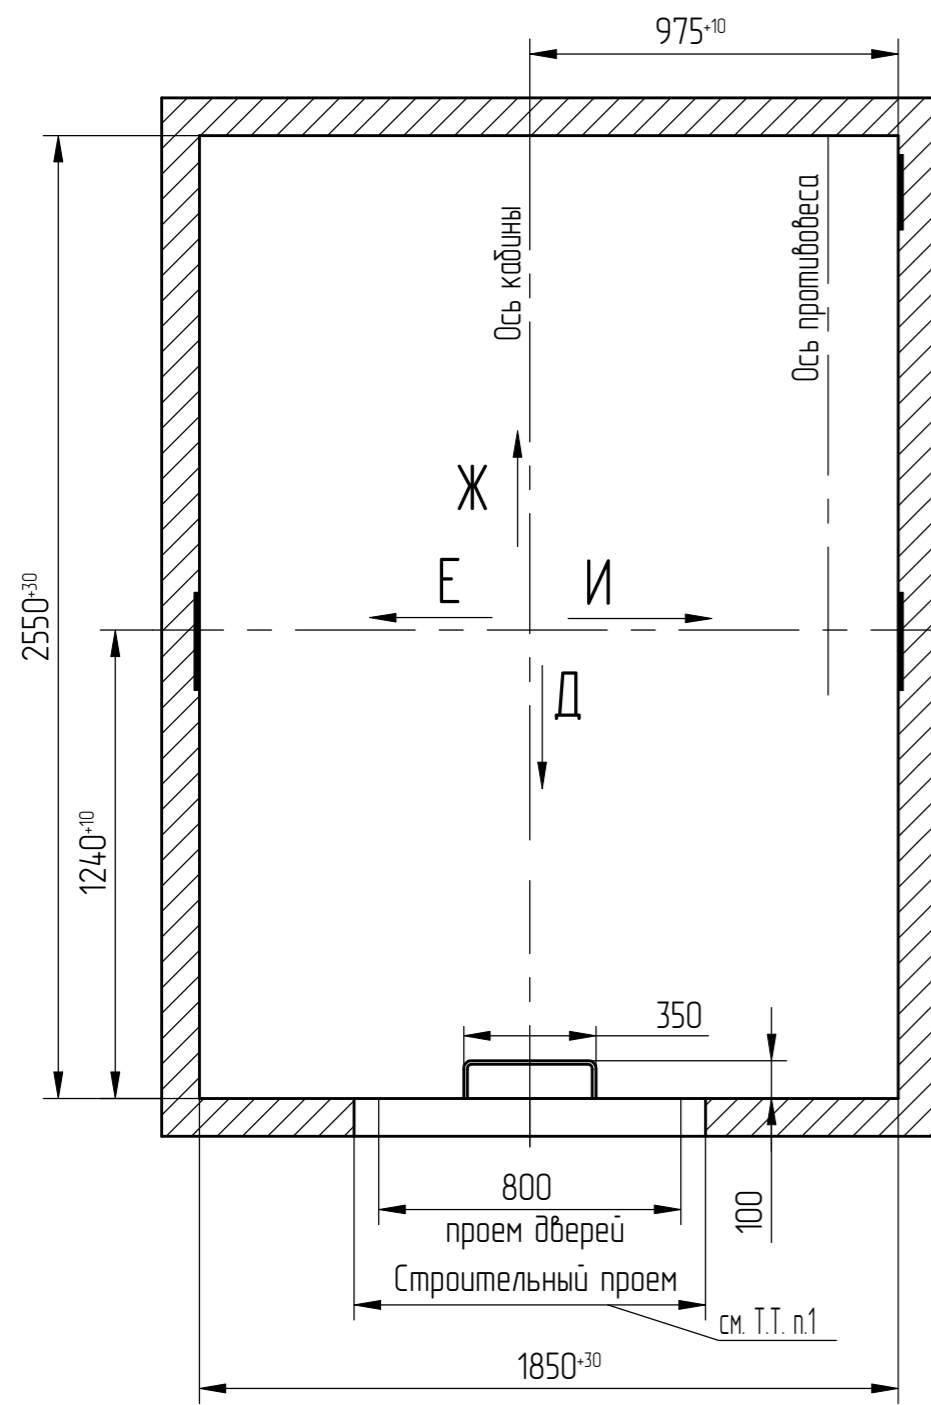

Перв. примен.
Справ. №

Подп. и дата
Изм. № дубл.
Взам. инв. № Инв. № дубл.
Подп. и дата (подп.)
Черенкова 16.12.25

1	186.013883-2025		
Изм.	№ докцм.	Подп.	Дата