

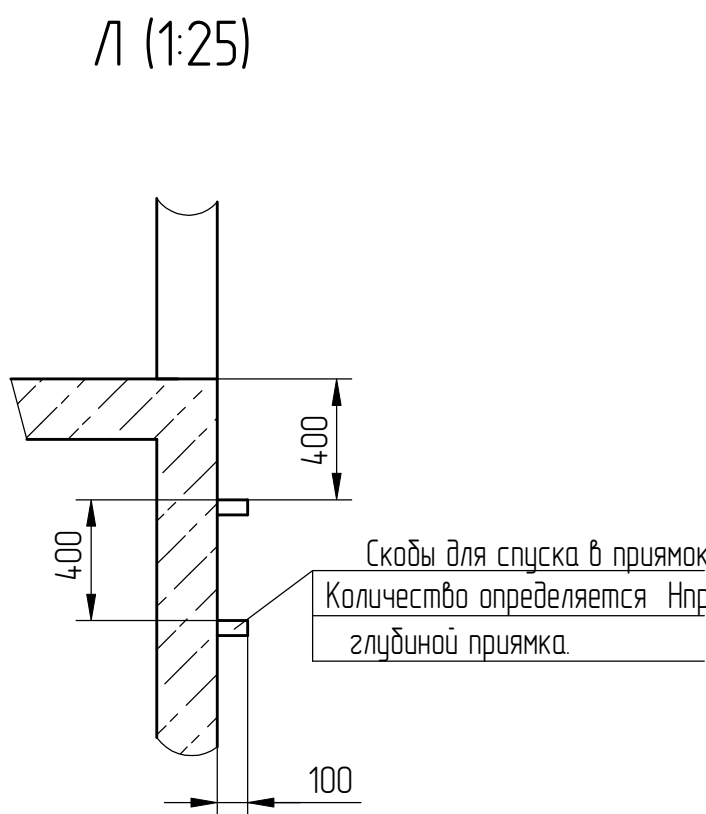
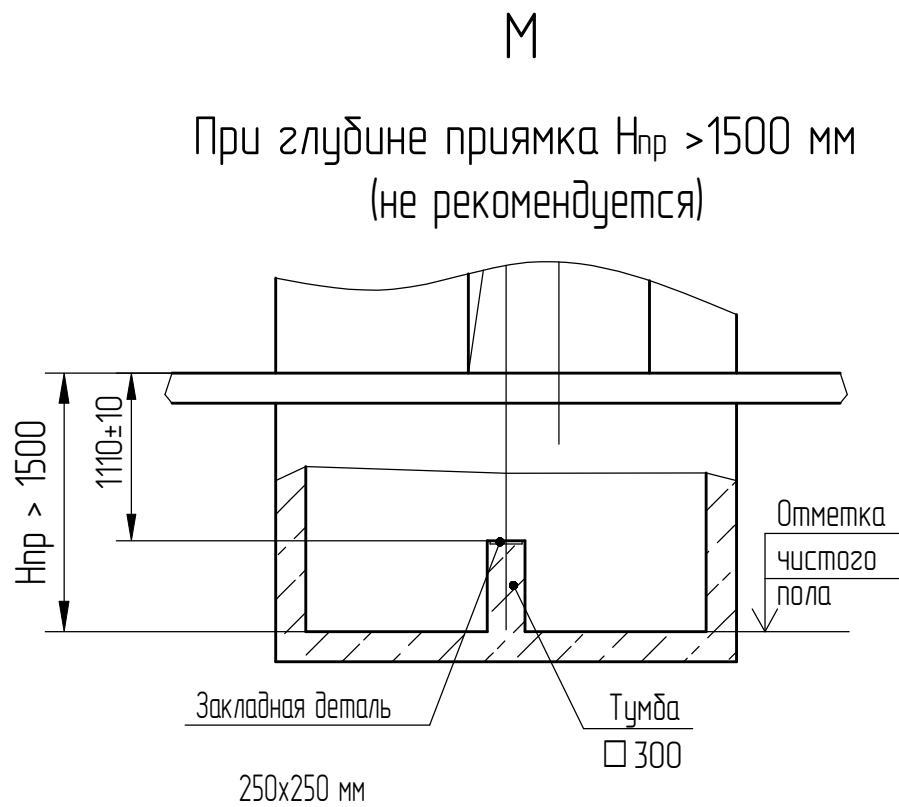
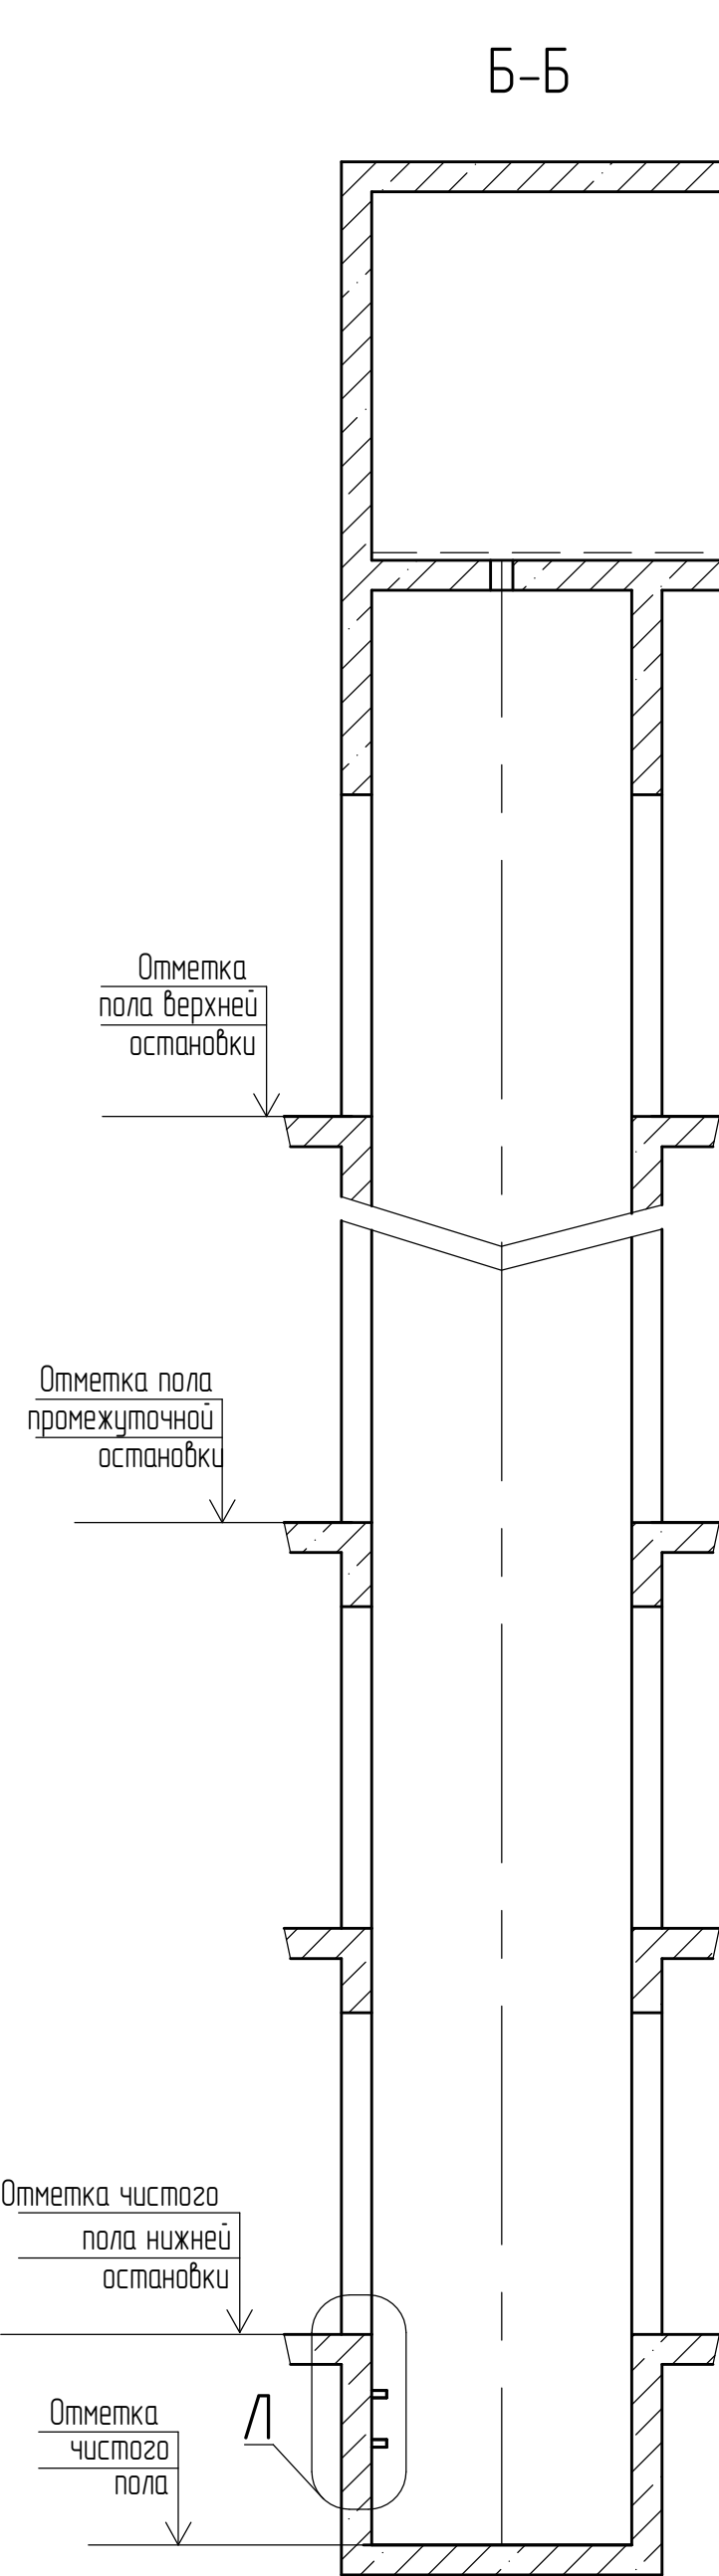
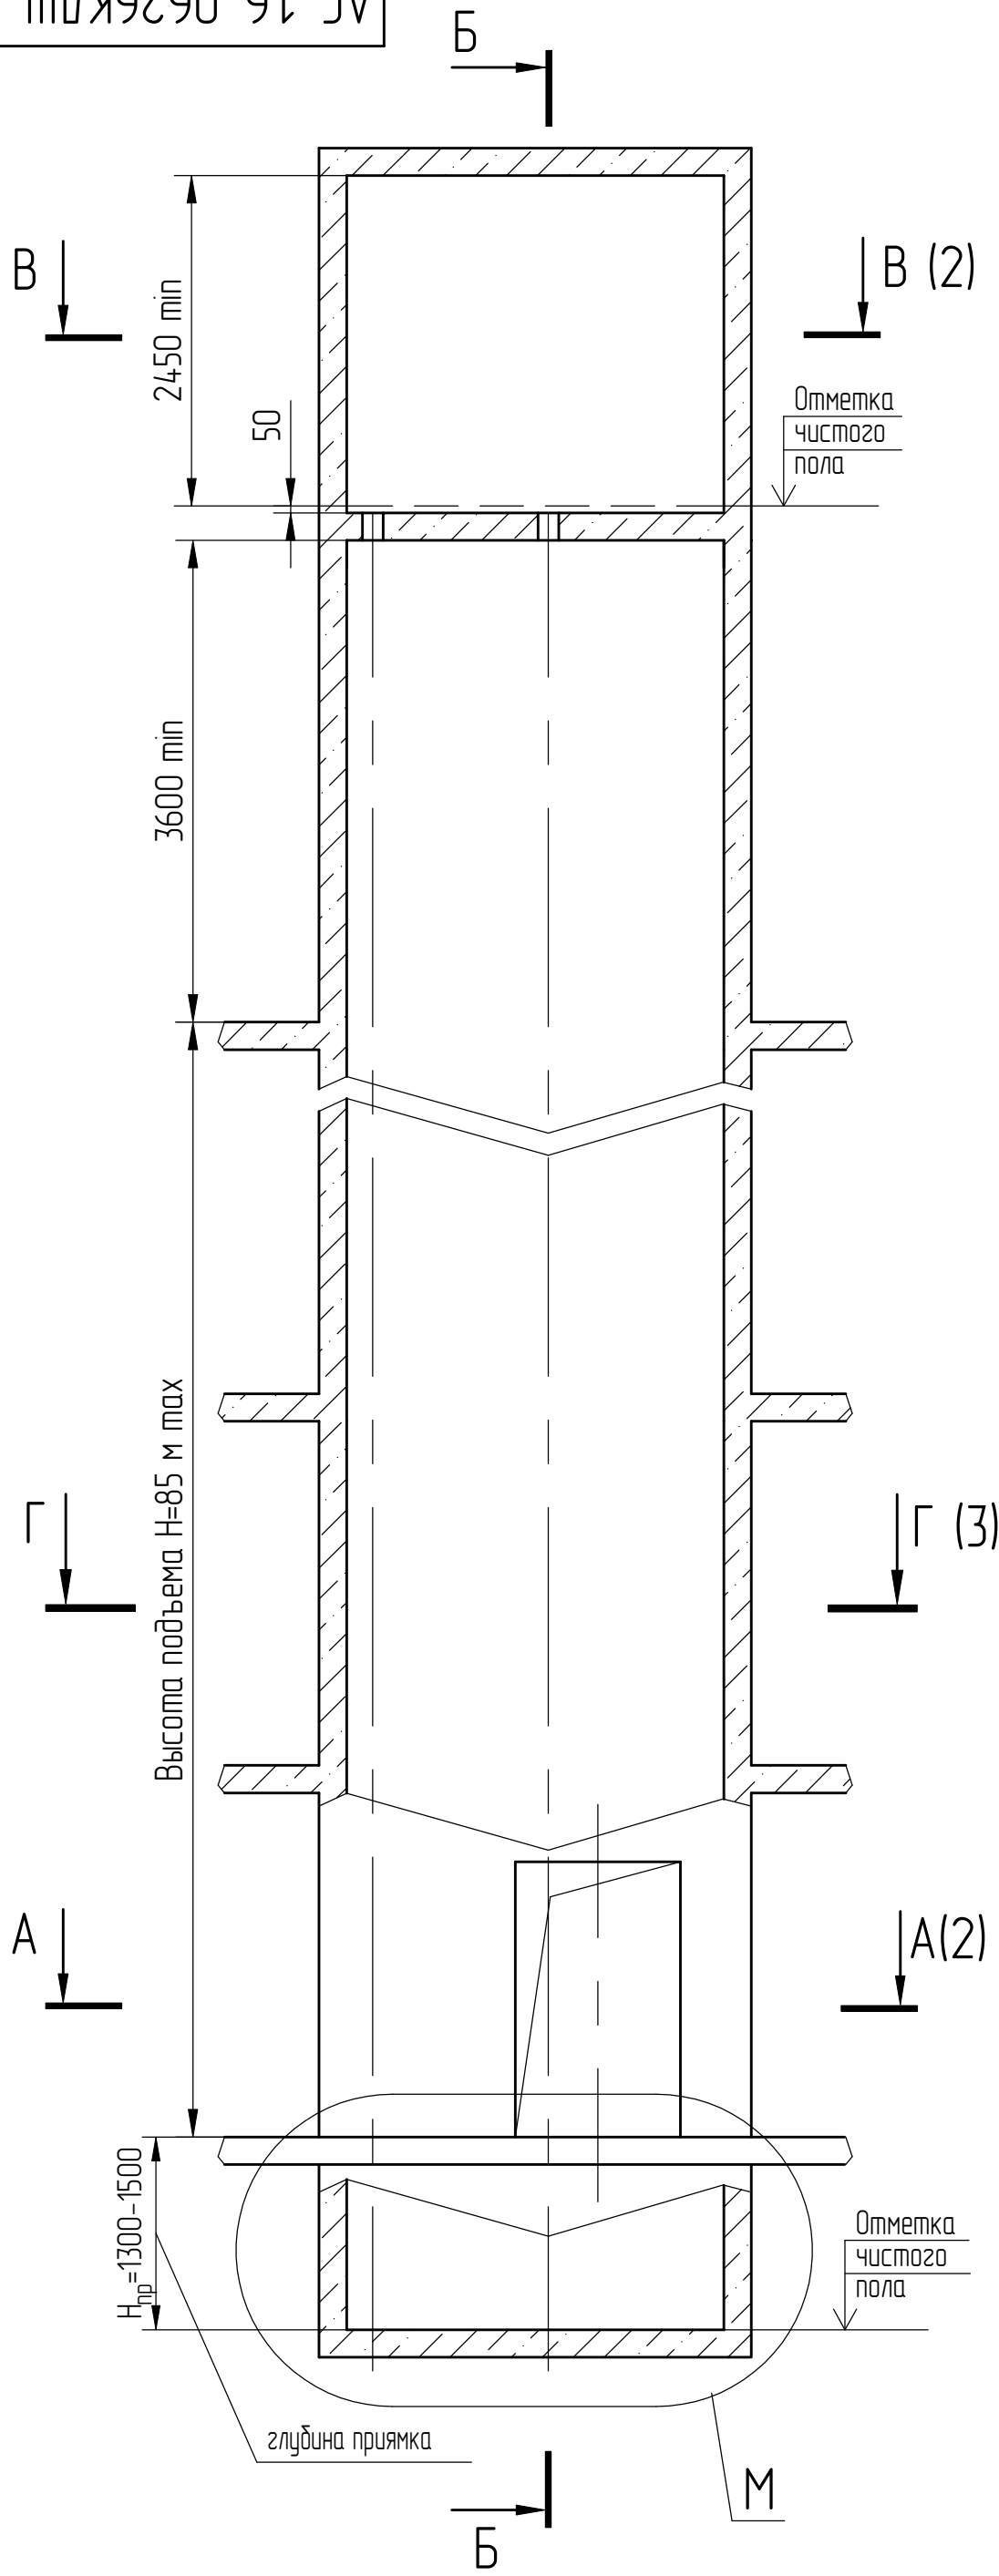
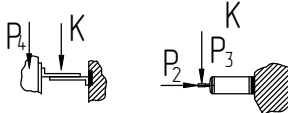


Таблица 2 – Нагрузки на строительную часть от лифтовой установки


Обознач. нагрузки	Величина нагрузки, Н	Схема действия сил	Примечания
P ₁ ¹	8300	На опоры привода см. А-А (2)	Постоянные нагрузки
P ₁ ²	6100		
P ₁ ³	8200		
P ₁ ⁴	18000		
P ₁ ⁵	6400		
P ₁ ⁶	6500		
P ₁ ¹	26500		
P ₁ ²	21500		
P ₁ ³	14000		
P ₁ ⁴	39300		
P ₁ ⁵	21000		Кратковременные нагрузки при посадке кабины на лобители
P ₁ ⁶	5900		
P ₂	4300	 На детали крепления направляющих	
P ₃	1000		
P ₄	2000		
P ₅	34000	На пять направляющих на площадь 100х200 мм	Нагрузки, действующие одновременно и обобщенно
P ₆	41225	На буфер кабины на площадь 200х200 мм	
P ₇	62800	На буфер противовеса на площадь 200х200 мм	
P ₈	*	На детали крепления дверей шахты	* см. АС-0.0-ДШ-01
P ₉	ГОСТ 24258-88	см. лист 2	Нагрузка при монтаже
P ₁₀	Расчетная временная нагрузка на перекрытие под машинным помещением и крышку люка- 8000 Н/м ²		

- Общие указания см. АТБ-0.0-0000-02, исходные данные для проектирования электрооборудования см. АС-1.0-0000-04, размещение отверстий под вызывные посты и указатели лифтовые см. АТБ-0.0-0000-05, размеры строительного проема и расположение закладных деталей крепления дверей шахты см. АС-0.0-ДШ-01 (тип ДШ – Т2, двери шахты производства ОАО "Могилевлифтмаш")
- На чертеже (лист 2) дана разбивка этажа с высотой не более 3000 мм. При высоте этажа более 3000 мм предусмотреть дополнительные закладные детали для крепления направляющих с шагом "L" не более 3000 мм, при этом первый шаг закладных деталей каждого этажа должен быть не менее 1500 мм. При установке лифта в районах с сейсмичностью от 7 до 9 баллов шаг закладных деталей должен быть не более 1500 мм.
- При высоте этажа 3600 мм и более предусмотреть дополнительные отверстия под настилы с учетом того, чтобы расстояние между отверстиями по высоте было бы не менее 1800 мм и не более 3000 мм
- На верхнем этаже предусмотреть дополнительные закладные детали для крепления направляющих на расстоянии 3000 мм от отметки пола верхней остановки до низа закладных деталей. Свыше отметки 3000 мм от пола верхней остановки закладные детали не устанавливать. Разбивку отверстий верхнего этажа выполнять согласно пункту 4.
- На середине высоты подъема предусмотреть закладную деталь для установки крепления подвесного кабеля.
- Допускается крепление направляющих и дверей шахты выполнять на анкера на монтаже. Диаметр, тип, длина, количество и способ установки анкеров определяется проектной организацией при разработке проекта, исходя из условий обеспечения выполнения требований по нагрузкам.
- Разность отметок остановочных площадок с противоположных сторон шахты допускается равной 0 или не менее 800 мм для жилых зданий и 0 или 1800 мм тип для административных зданий
- Строительное задание предназначено для лифтов с противовесами без лобителей. В случае необходимости применения противовеса с лобителями (например, при наличии под приямком лифта пространства (помещения), доступного для людей) строительное задание необходимо запросить (согласовать) на ОАО "Могилевлифтмаш" (возможно изменение размеров шахты, увеличиваются нагрузки на детали крепления направляющих противовеса и пол приямка и т.д.). Контактные данные размещены на официальном сайте завода.


					АС-1.6-0626КДШ-06			
		186.008503-2024			Лифт пассажирский Q=630 кг, V=16 м/с Кабина 2100x1100x2130 мм	Лист	Масса	Масштаб
Изм./Лист	№ докум.	Подп.	Дата					
Разраб.	Борисенко	(Подп.)	17.06.24				-	1:50
Проб.	Заянчковский	(Подп.)	17.06.24					
Т. контр.						Лист 1	Листов 3	
Э. метр.					Противовес сбоку Включая режим ППП	ОАО "МОГИЛЕВЛИФТМАШ"		
Н.контр.	Мухин	(Подп.)	17.06.24					
Учб.	Заянчковский	(Подп.)	18.06.24					

[illegible]

Развертка типового этажа шахты (1:25)

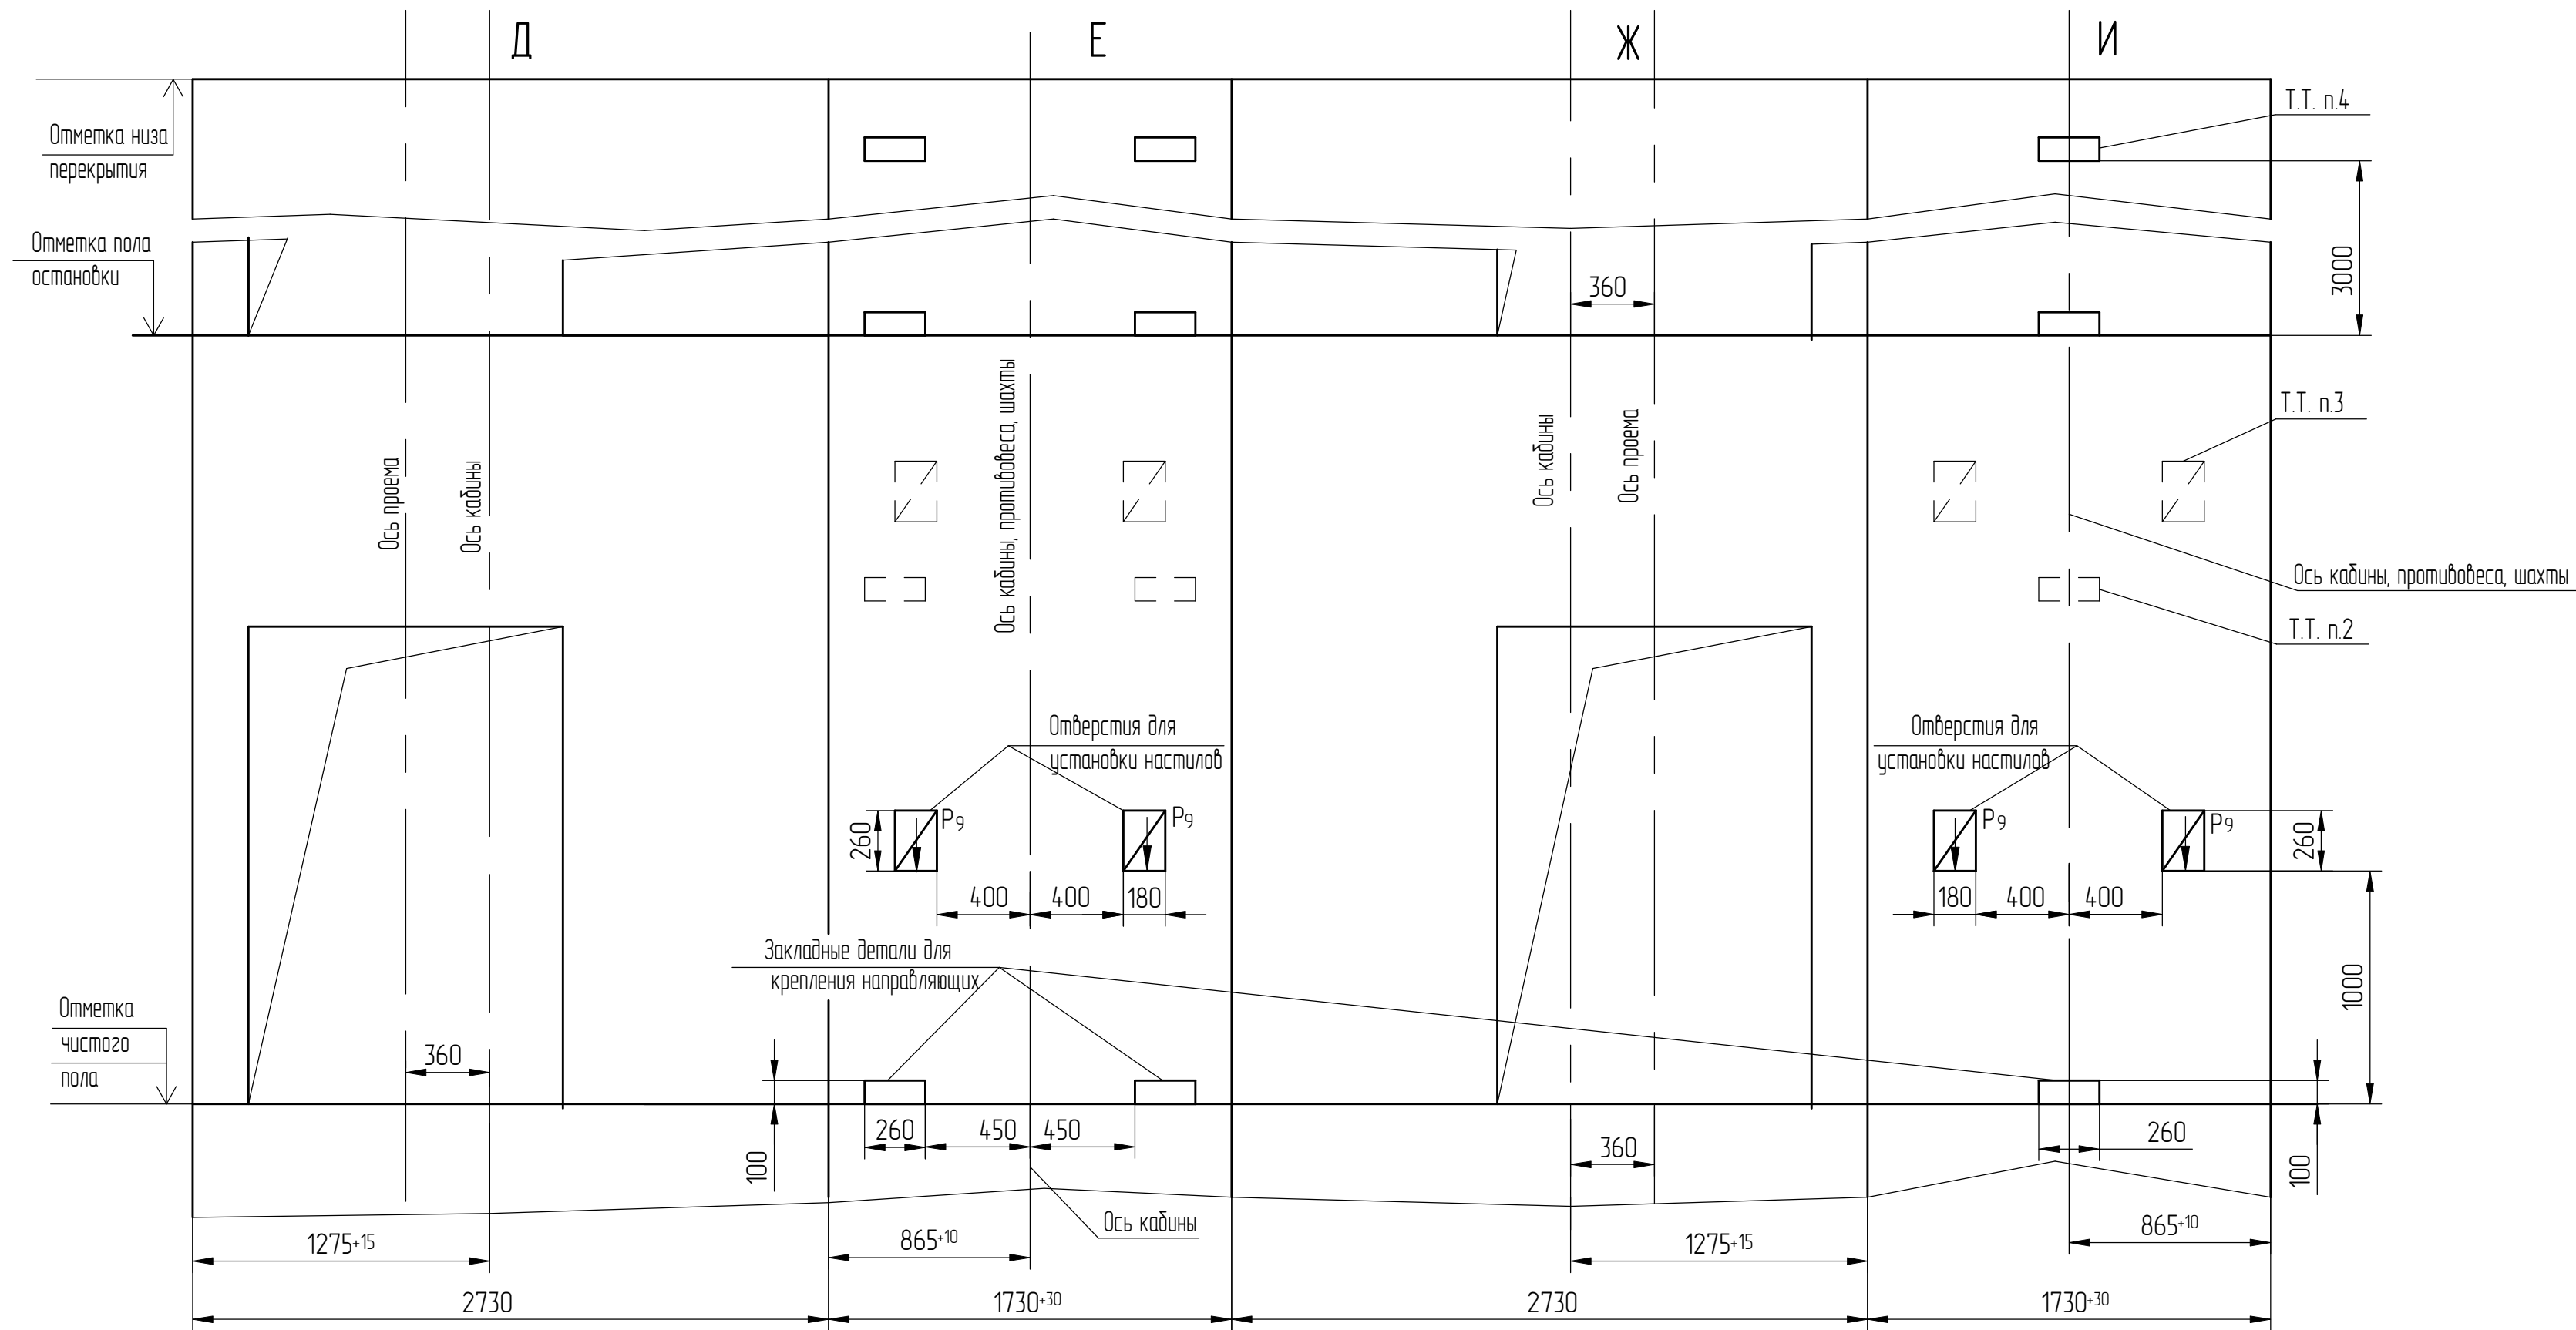

Г-Г (1:25) (1)

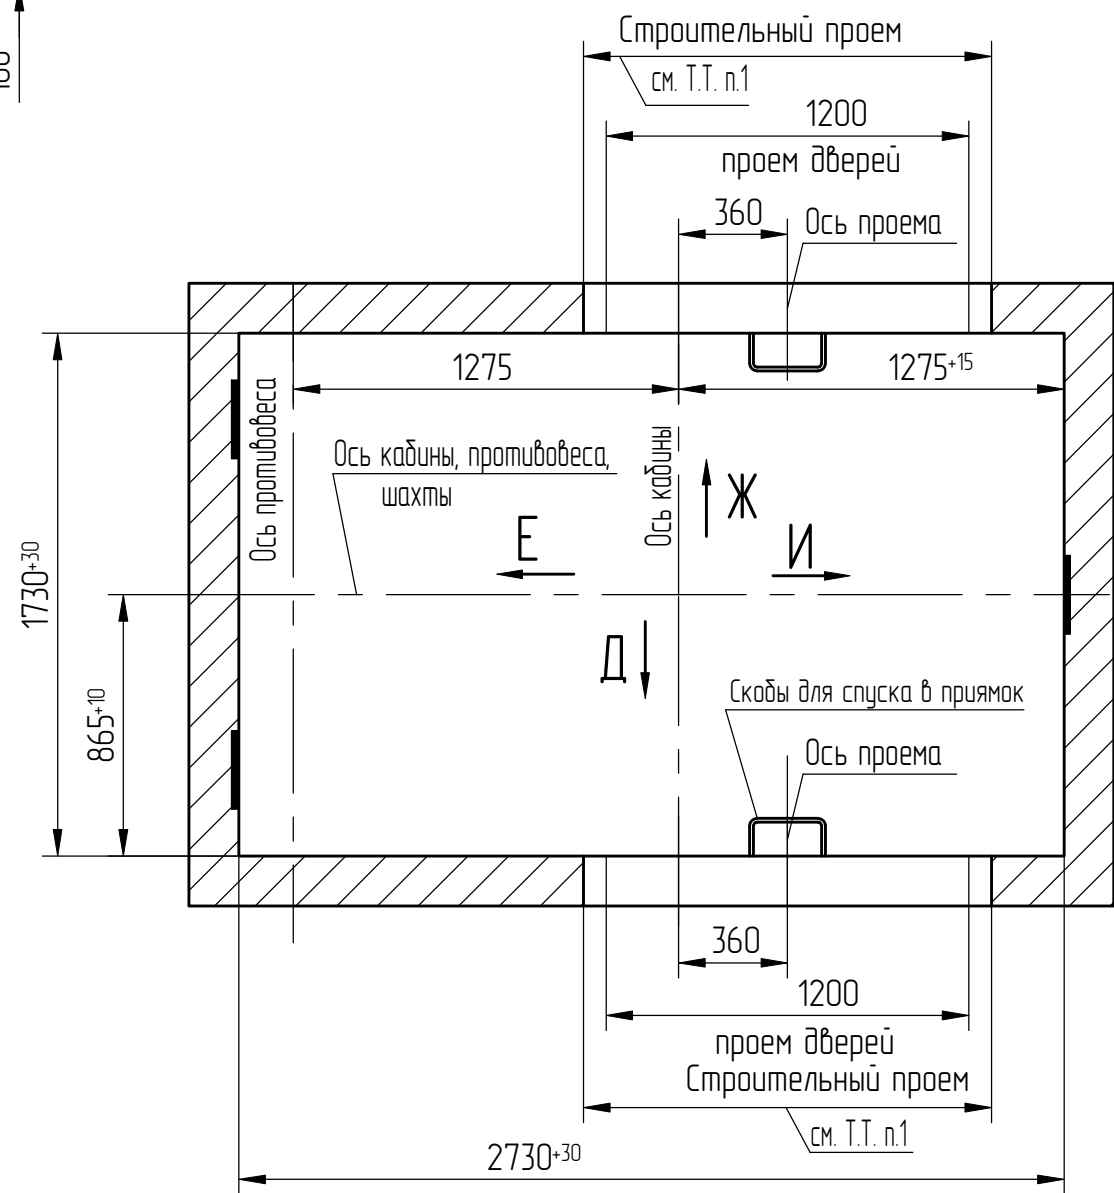

Спроб. №	Перв. примен.
----------	---------------

Инф.№ подл.	Подл. и дата	Взам. инв. №	Инф.№ дудл.	Подп. и дата
000070193	Черенкова, 19.06.24			

Изм.	186.008503-2024	Подп.	Дата
	№ докум.		

АС-16-0626КДШ-06