

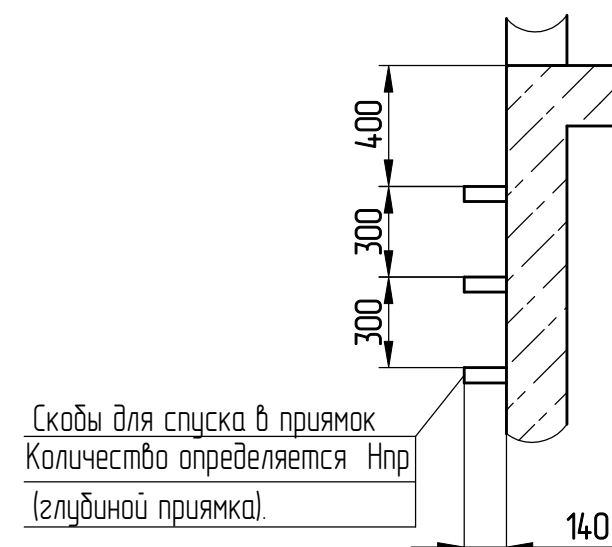


Γ (1:25) (1)

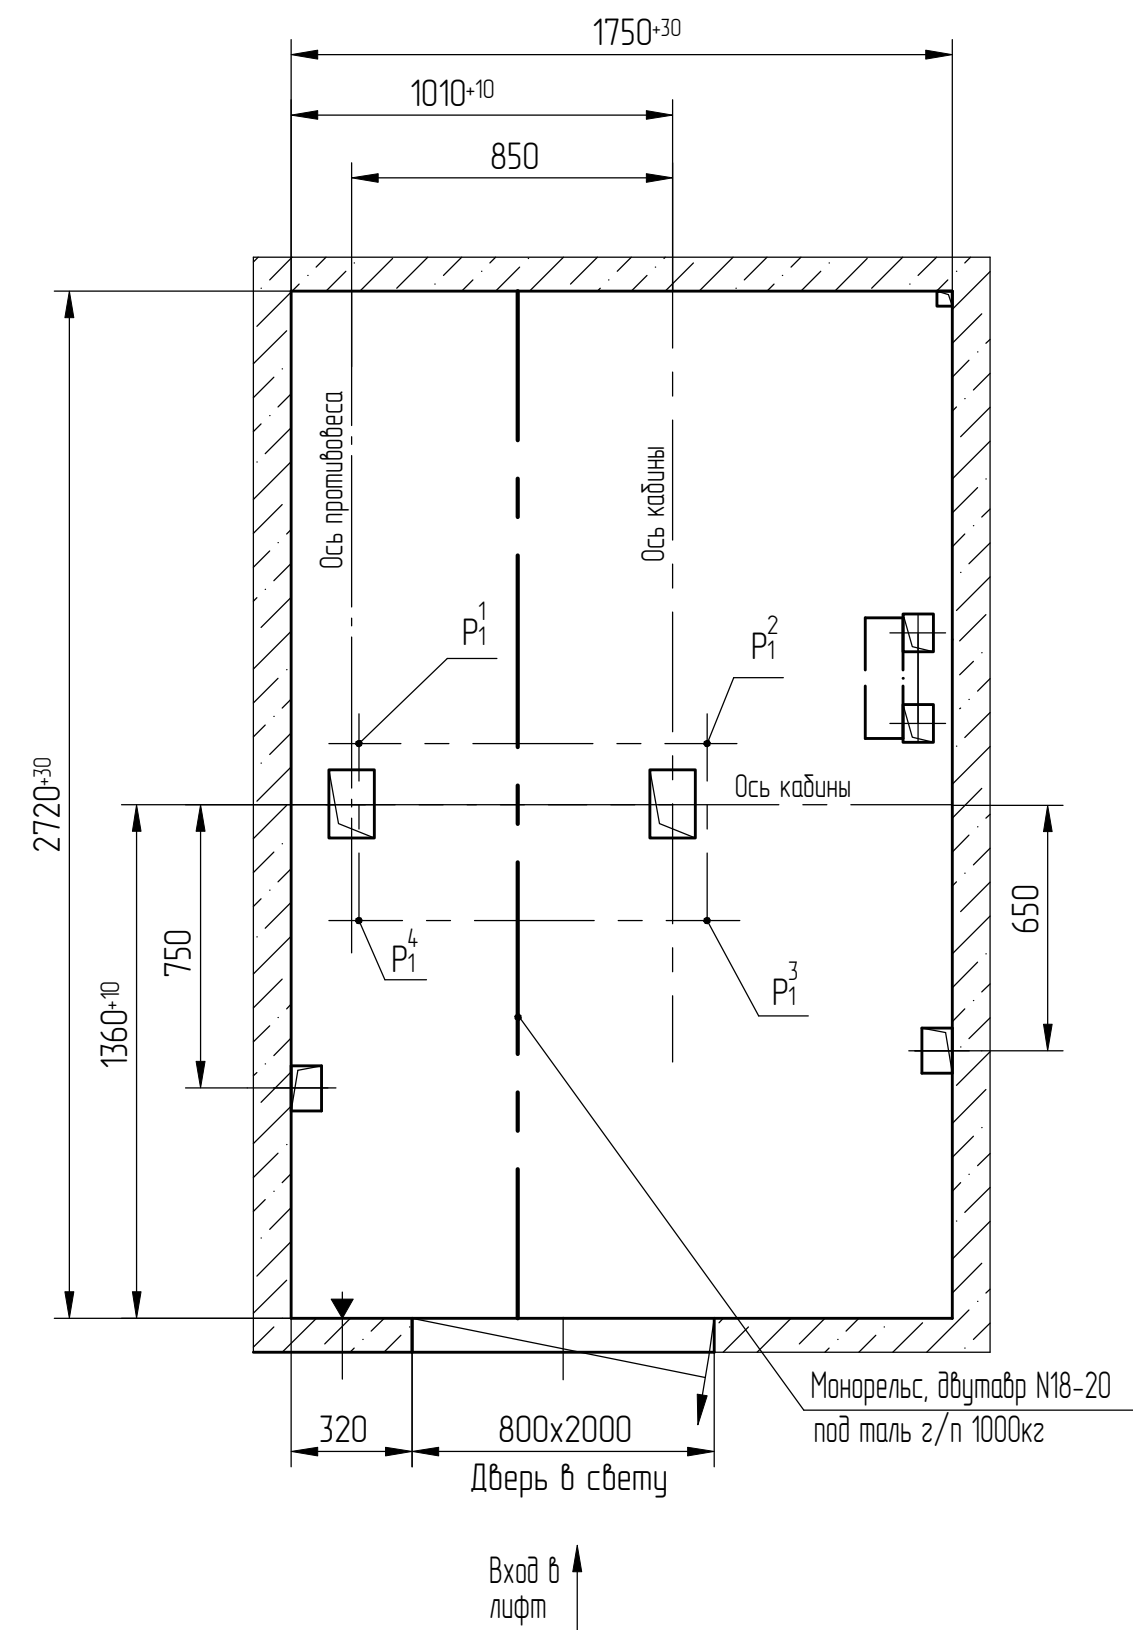

Развертка этажа шахты (1:25)
Дверь шахты


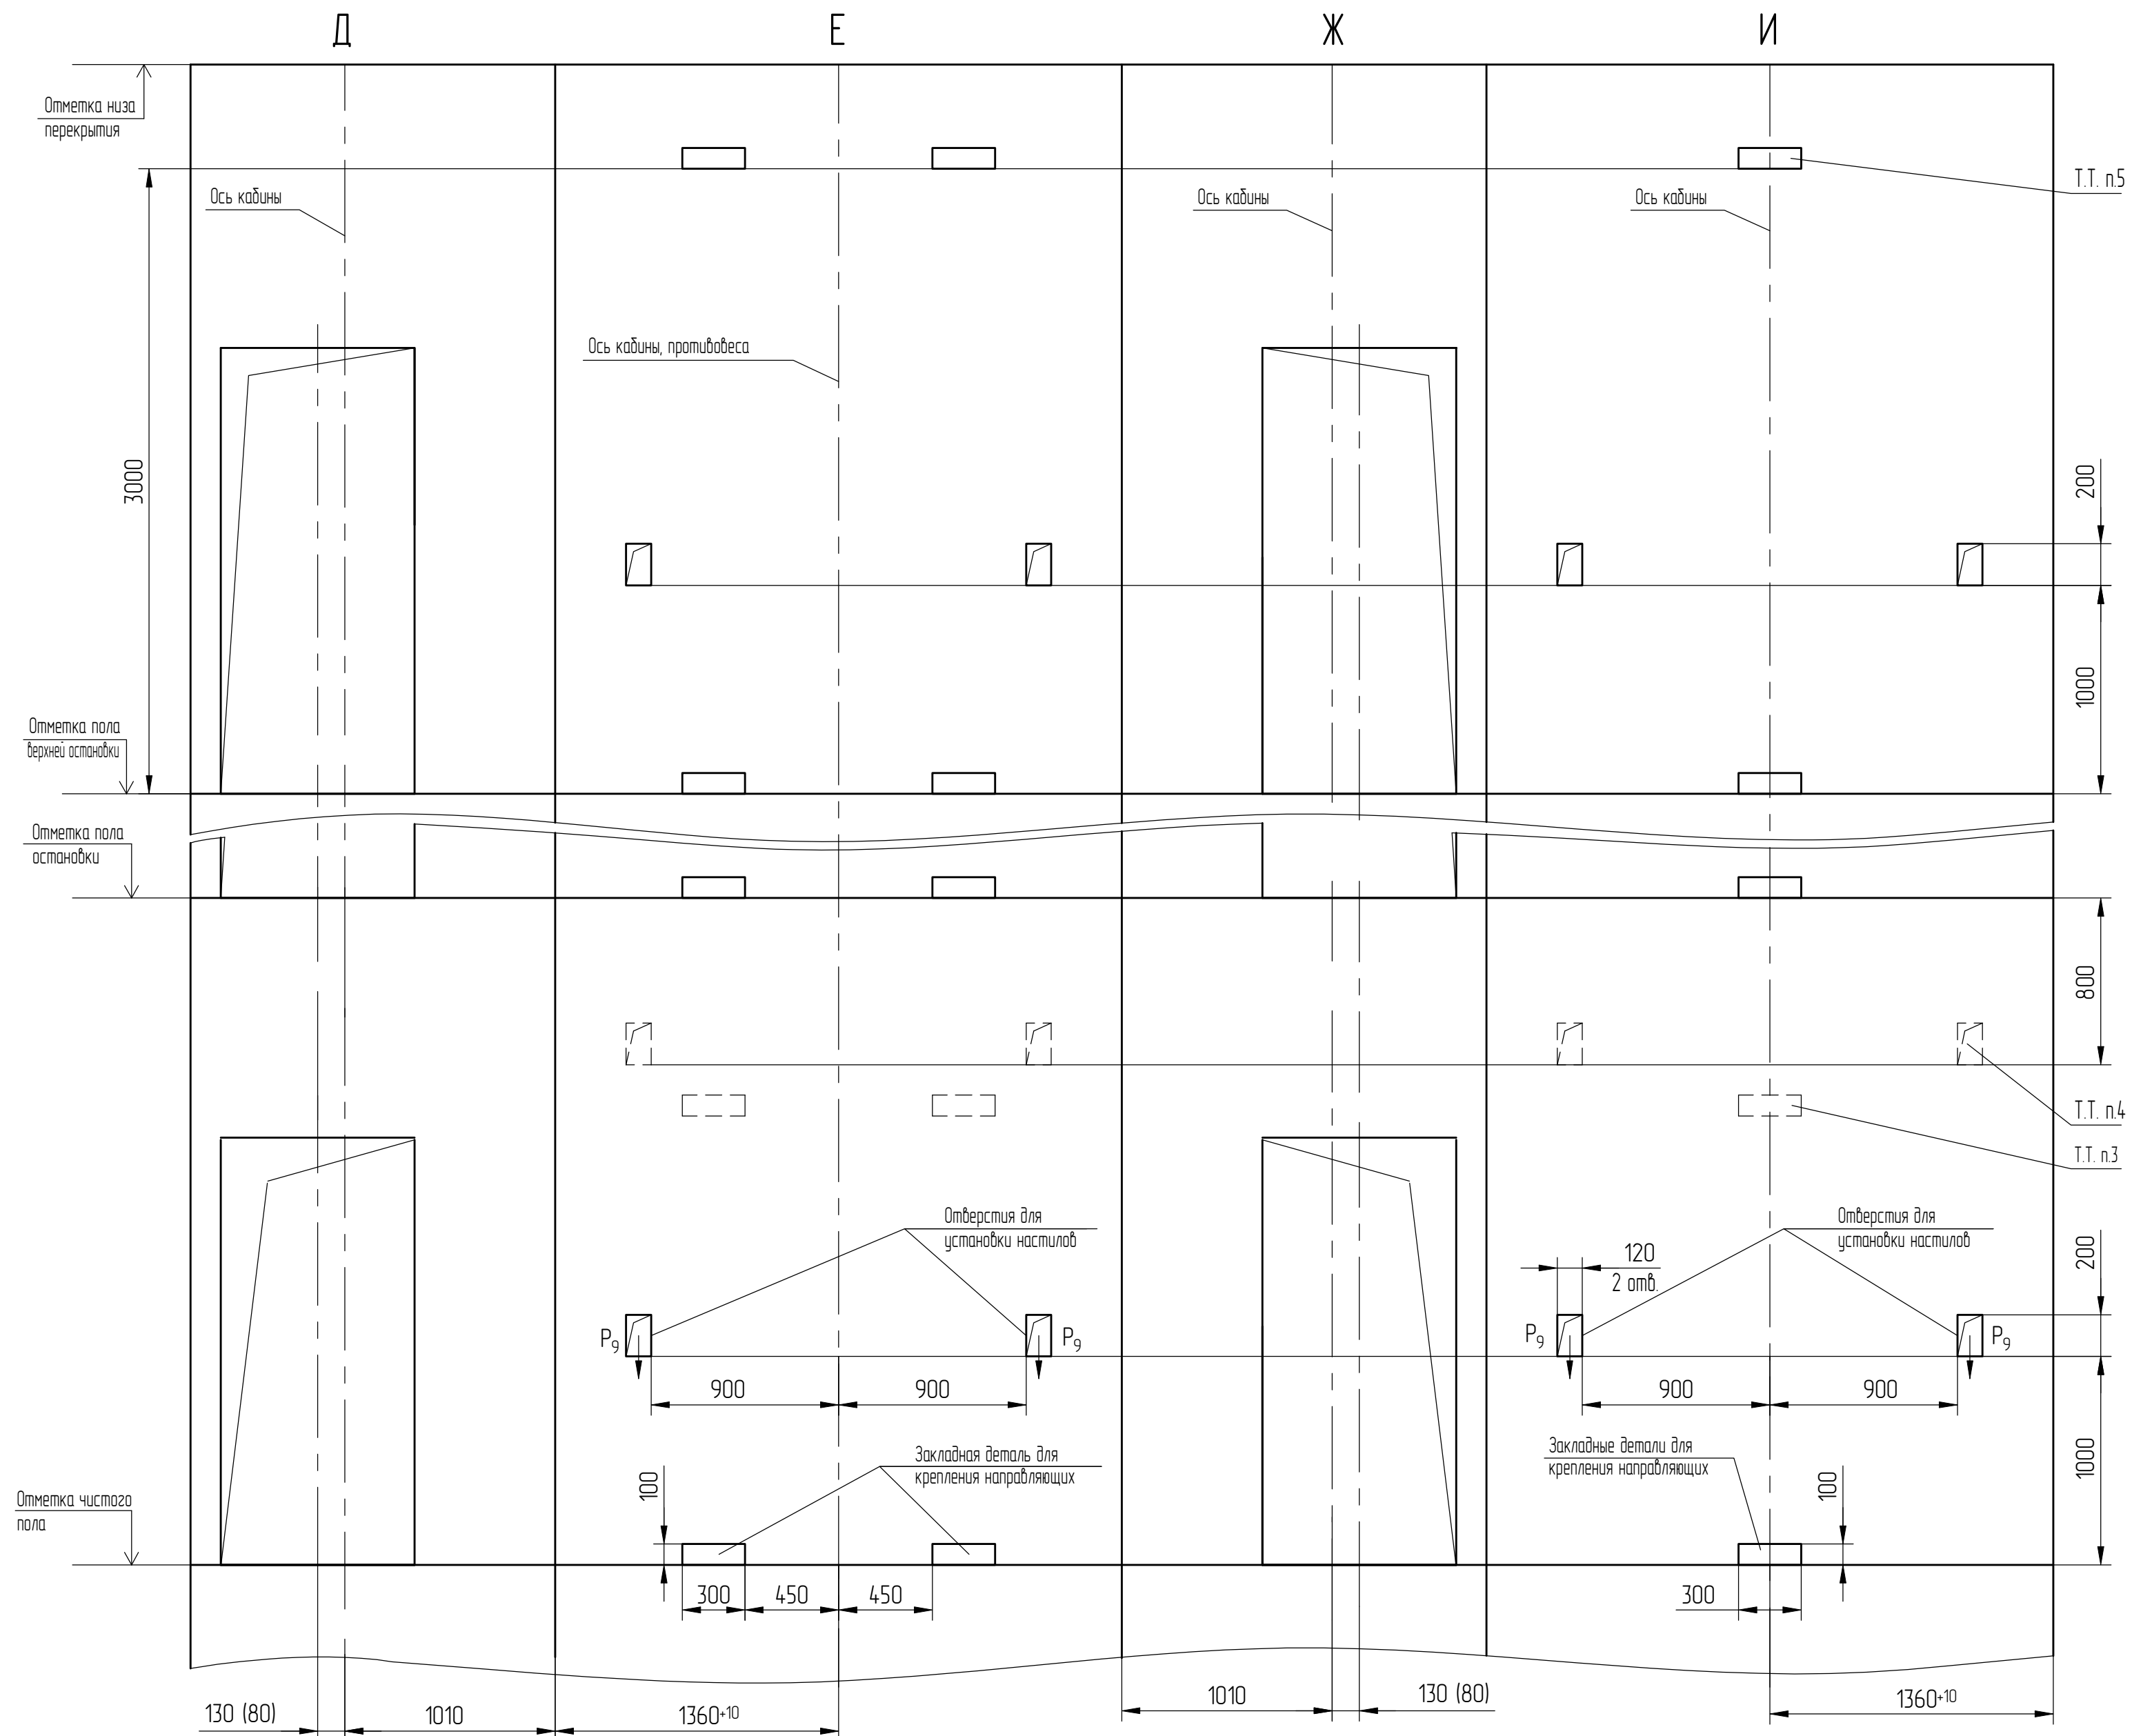


Справ. №	Перв. примен.

Инв.Ноодл.	Подп. и дата	Взам. инв. №	Инв.№ дубл.	Подп. и дата
0000085843	Черенкова (Подп.) 07.02.25			

1	186.010993-2025		
Изм	Лист	№ докум.	Подп.

AC-1.6-ПВА0616Г-03

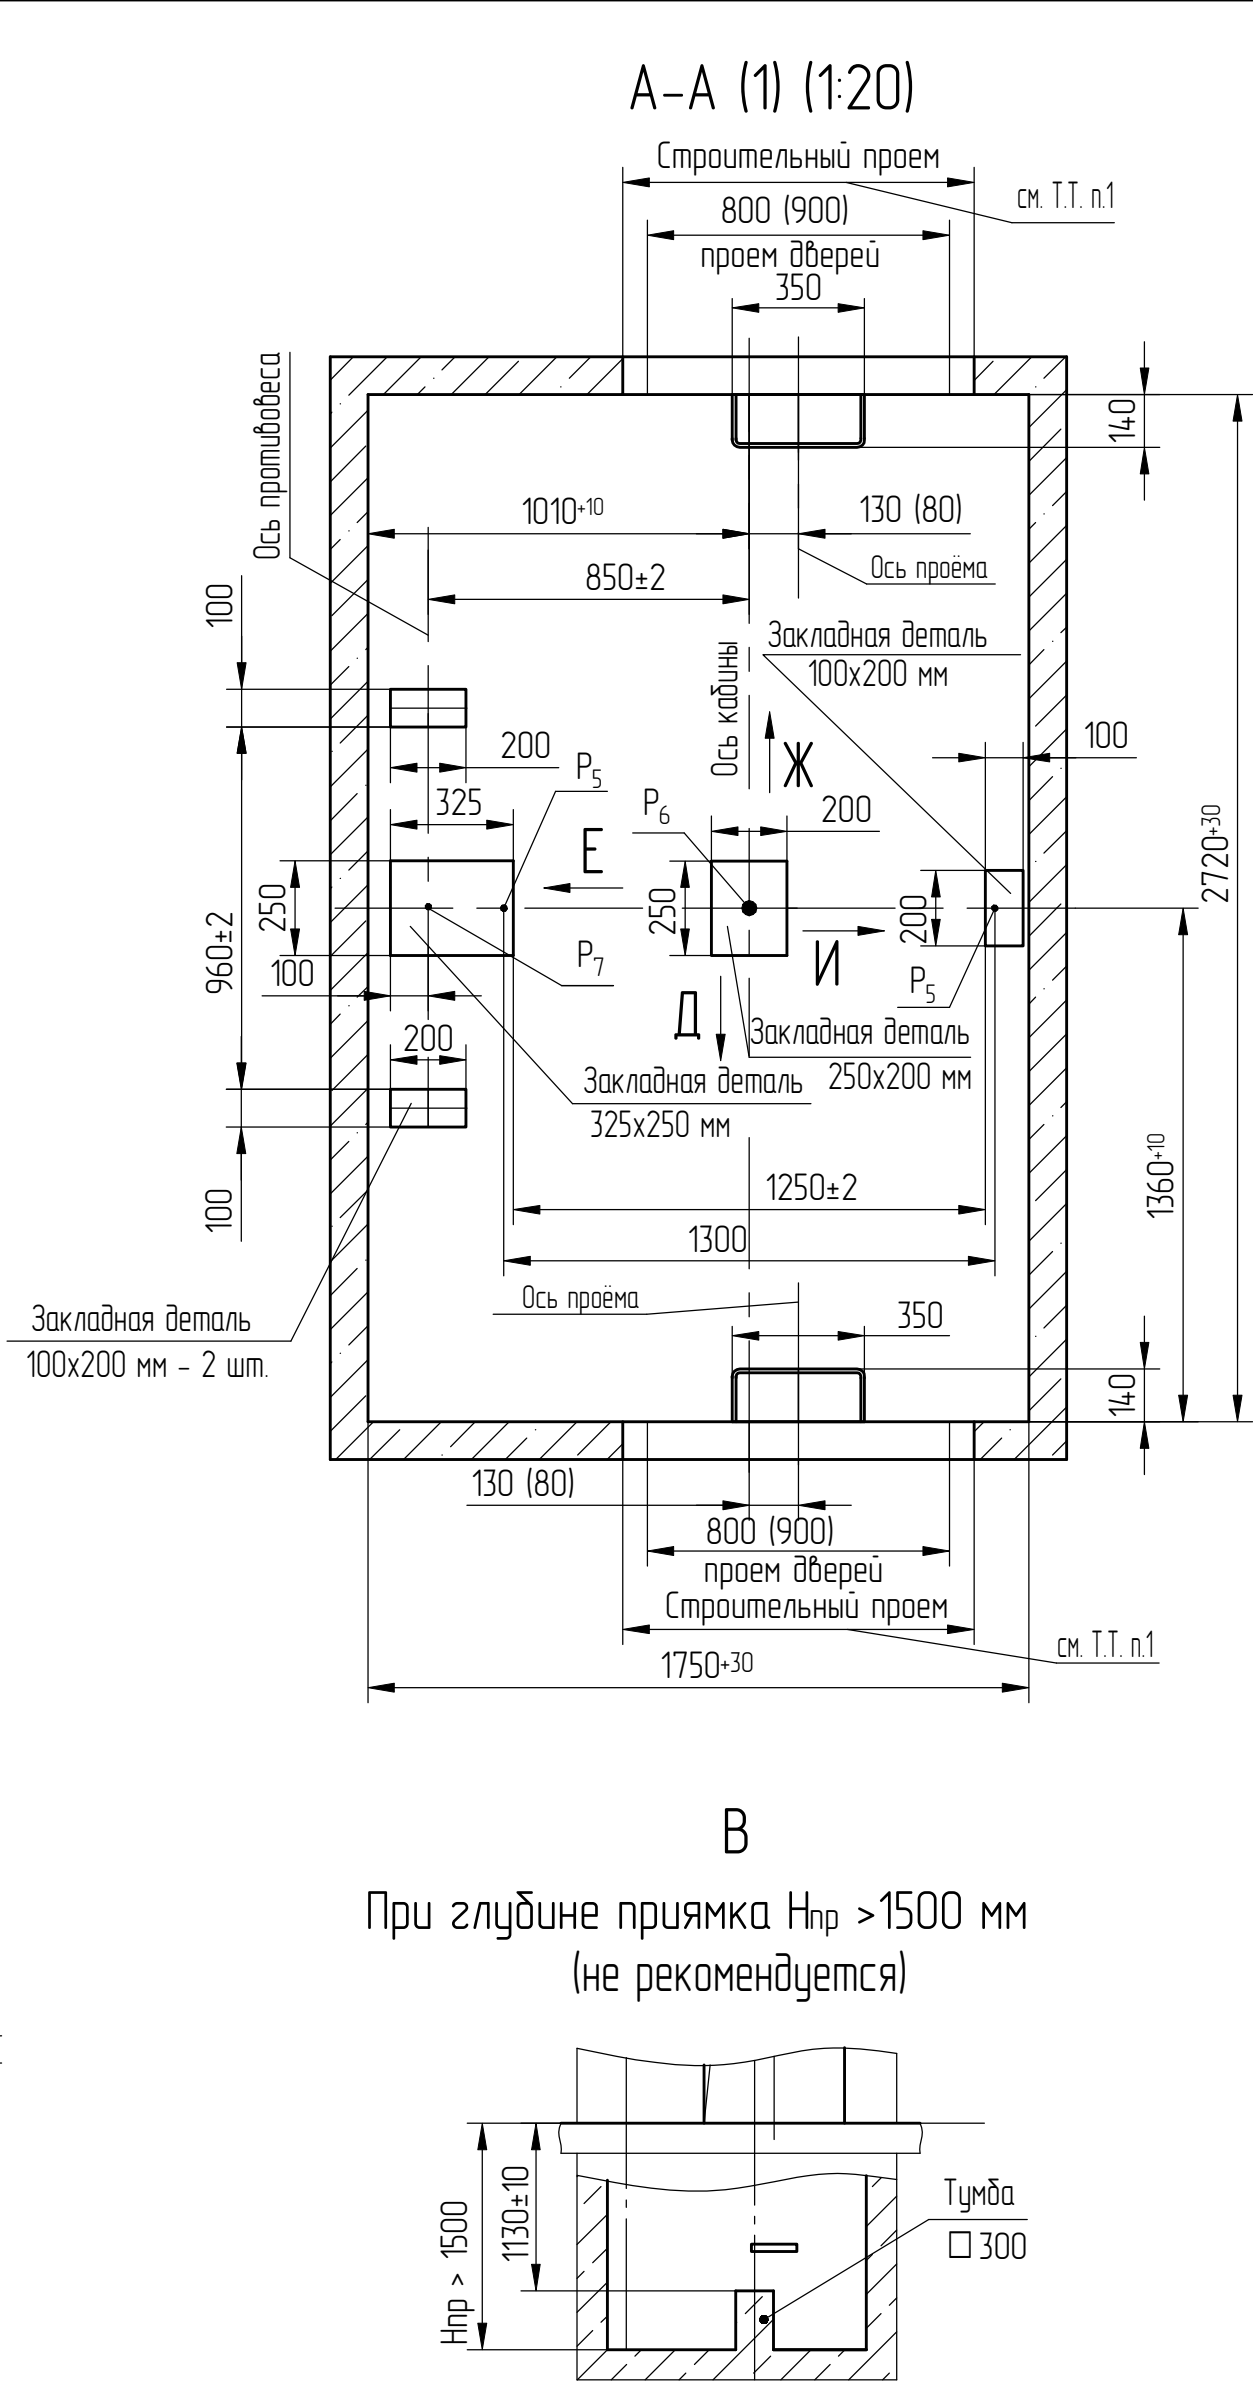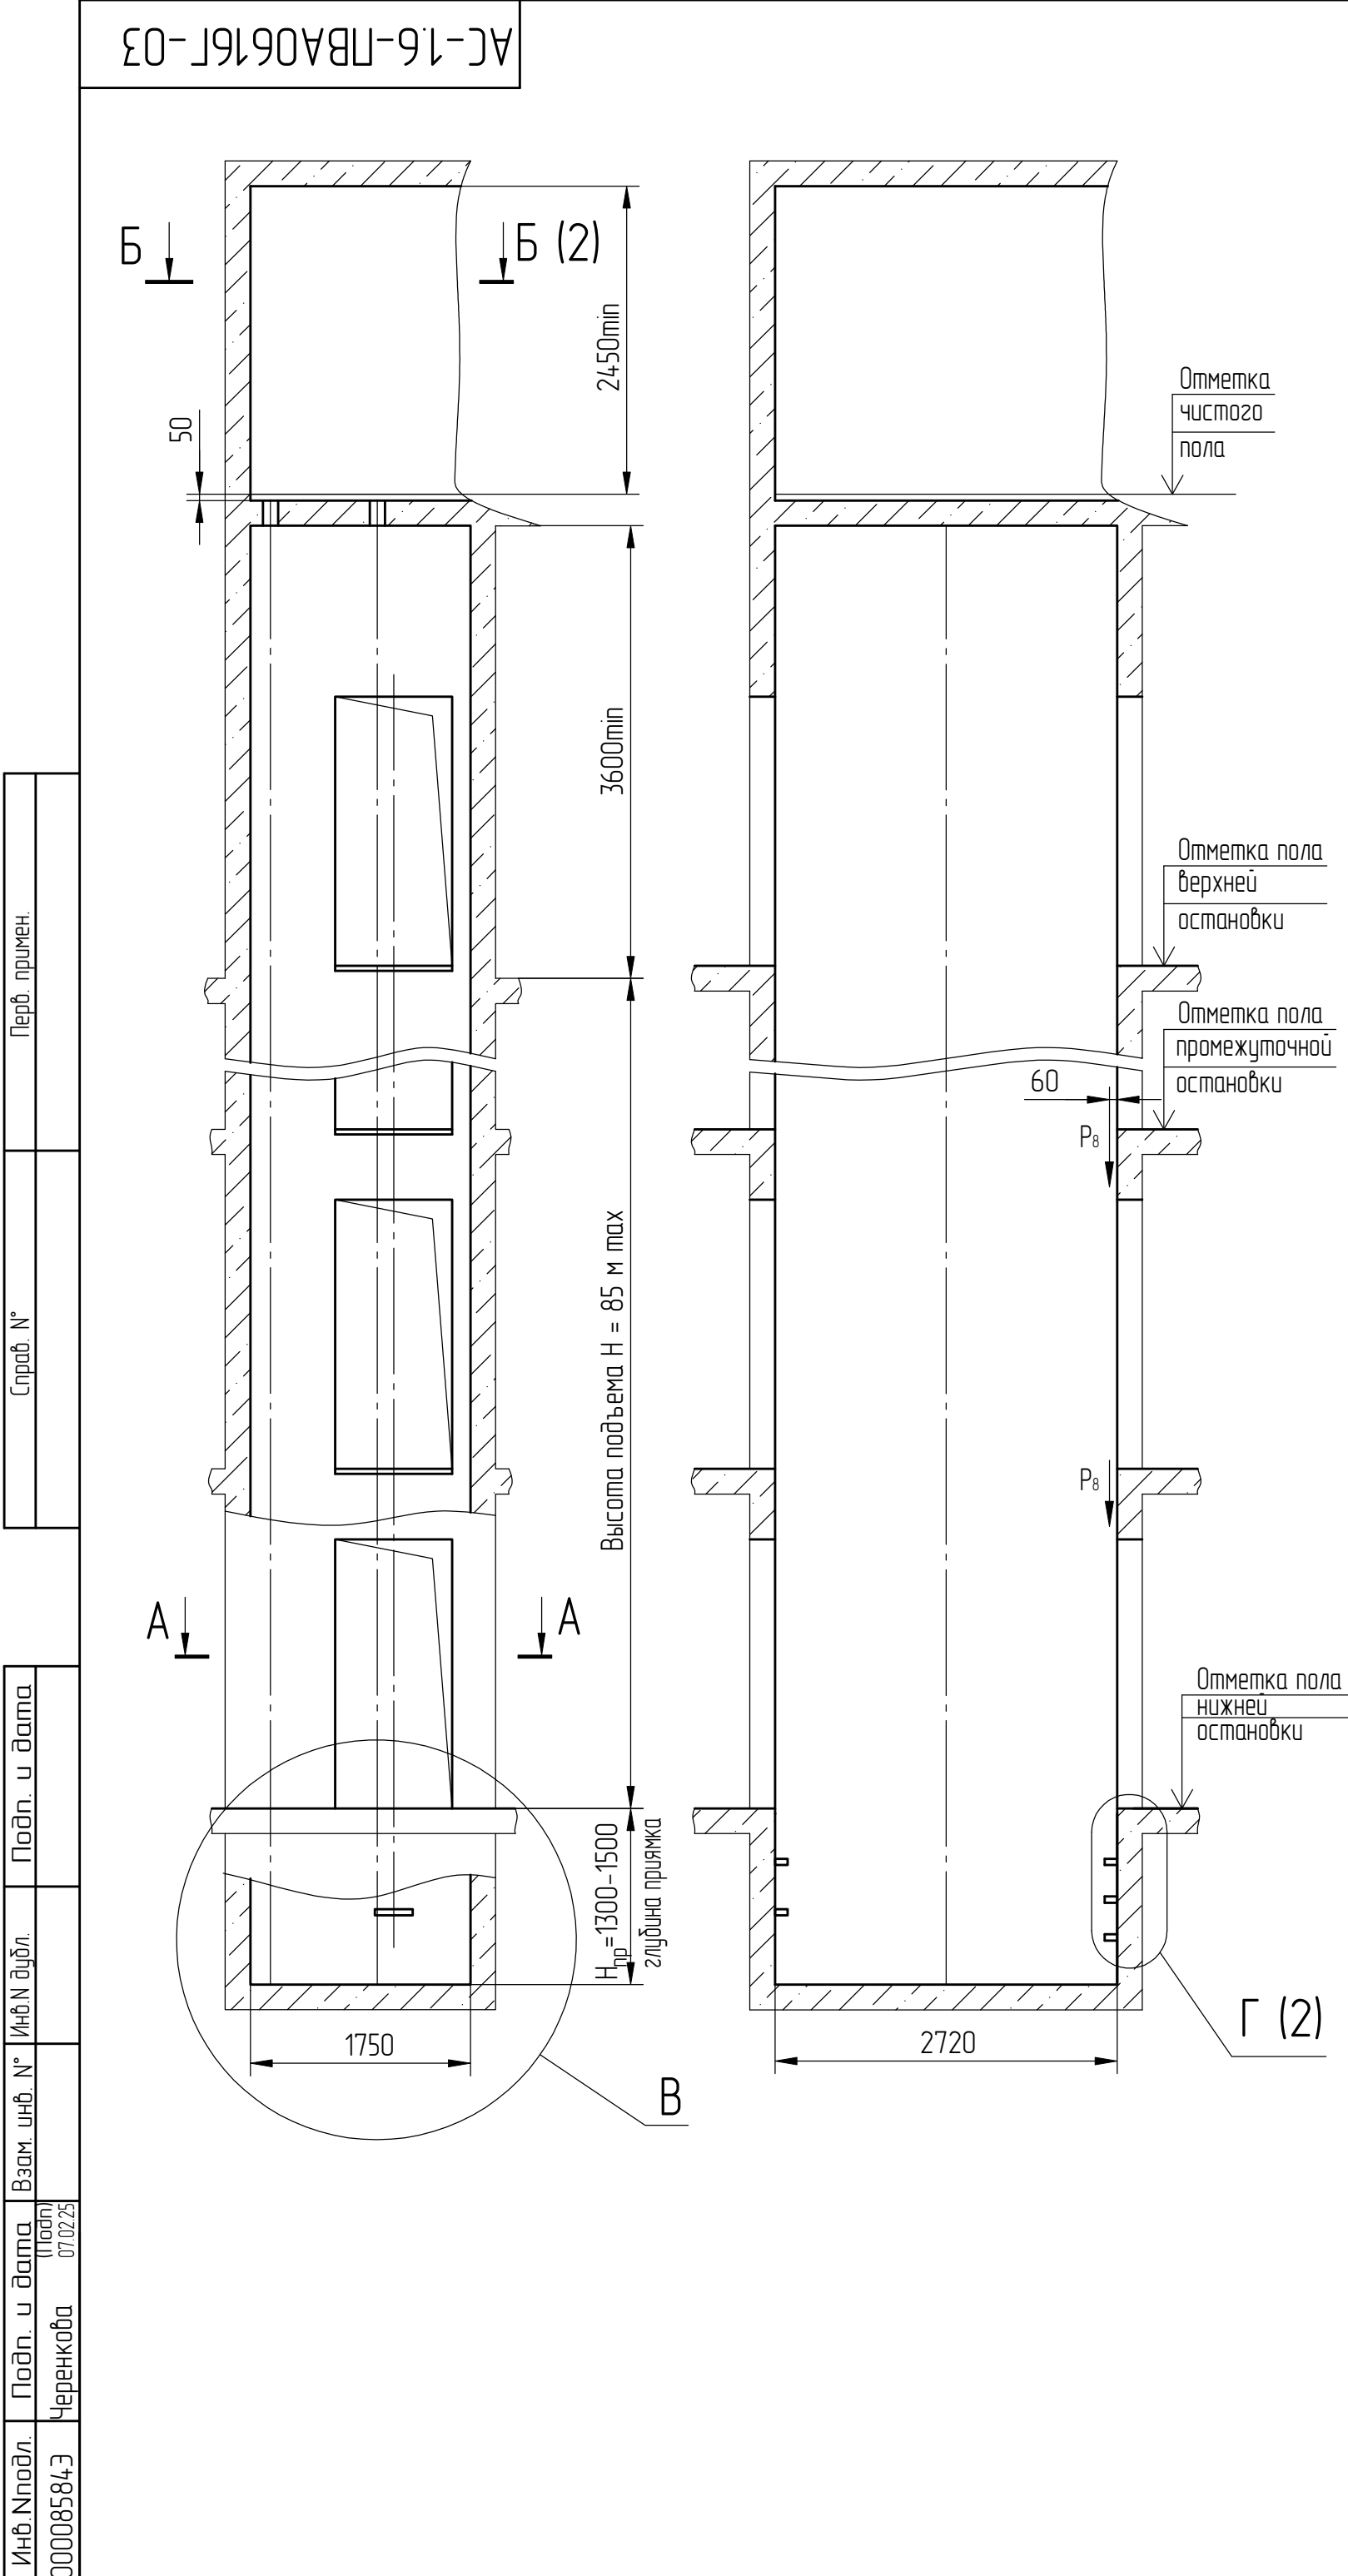

9. Строительное задание предназначено для лифтов с противовесами без лобителей. В случае необходимости применения противовеса с лобителями (например, при наличии под приямком лифта пространства (помещения), доступного для людей) строительное задание необходимо запросить (согласовать) на ОАО "Могилевлифتماш" (возможно изменение размеров шахты, увеличиваются нагрузки на детали крепления направляющих противовеса и пола приямка и т.д.). Контактные данные размещены на официальном сайте завода.

10. Малое машинное помещение (вариант II, без люка для монтажа и ремонта лифта) применять по согласованию с заказчиком лифта.

Таблица 1 - Нагрузки на строительную часть от лифтовой установки

Обознач. нагрузки	Величина нагрузки, Н	Схема действия сил	Примечания
P ₁ ¹	14250	На опоры привода см. Б-Б (2)	Постоянные нагрузки
P ₁ ²	7800		
P ₁ ³	13600		
P ₁ ⁴	10700		
P ₁ ¹	31950		
P ₁ ²	22500		
P ₁ ³	28000	На детали крепления направляющих	Кратковременные нагрузки при посадке кабины на лобители
P ₁ ⁴	26050		
P ₂	745		
P ₃	710		
P ₄	2500		
P ₅	35 000	На пять направляющих на площадь 100х200 мм	Нагрузки действующие разновременно и обаривно
P ₆	71 800	На буфер кабины на площадь 200х250 мм	
P ₇	59 500	На буфер противовеса на площадь 200х250 мм	
P ₈	*	На детали крепления дверей шахты	* см. АС-0.0-ДШ-01
P ₉	ГОСТ24258-88	см. лист 3	Нагрузки при монтаже
P ₁₀	Расчетная временная нагрузка на перекрытие под машинным помещением и крышку люка- 500 кг/м ²		

1. Общие указания см. АТБ-0.0-0000-02, исходные данные для проектирования электроснабжения см. АС-1.0-0000-04, размещение отверстий под вызывные посты и указатели лифтовые см. АТБ-0.0-0000-05, размеры строительного проема и расположение закладных деталей крепления дверей шахты см. АС-0.0-ДШ-01 (тип ДШ – Т2, двери шахты производства ОАО "Могилевлифتماш").

2. Размеры в скобках даны для проема 900 мм.

3. На чертеже (лист 3) дана развертка этажа с высотой не более 3000 мм. При высоте этажа более 3000 мм предусмотреть дополнительные закладные детали для крепления направляющих с шагом "т" не более 3000 мм, при этом первый шаг закладных деталей каждого этажа должен быть не менее 1500 мм. При установке лифта в районах с сейсмичностью от 7 до 9 баллов шаг закладных деталей должен быть не более 1500 мм.

4. При высоте этажа 3600 мм и более предусмотреть дополнительные отверстия под настилы с учетом того, чтобы расстояние между отверстиями по высоте было бы не менее 1800 мм и не более 3000мм.

5. На верхнем этаже предусмотреть дополнительные закладные детали для крепления направляющих на расстоянии 3000 мм от отметки пола верхней остановки до низа закладных деталей. Свыше отметки 3000 мм от пола верхней остановки закладные детали не устанавливать. Разбивку отверстий верхнего этажа выполнять согласно пункту 4.

6. На середине высоты подъема предусмотреть закладную деталь для установки крепления подвесникового кабеля.

7. Допускается крепление направляющих и дверей шахты выполнять на анкера на монтаже. Диаметр, тип, длина, количество и способ установки анкеров определяется проектной организацией при разработке проекта, исходя из условий обеспечения выполнения требований по нагрузкам.

8. Разность отметок остановочных площадок с противоположных сторон шахты допускается равной или не менее 800 мм для жилых зданий и 0 или 1800 мм min для административных зданий.

						АС-1.6-ПВА0616Г-03			
1		186.010993-2025				Лифт пассажирский Q=630 кг, V=1.6 м/с Кабина 1100х2100х2130 мм Дверь 800х2000 (900х2000) мм	Лит.	Масса	Масштаб
Изм./лист		№ докум.	Подп.	Дата				-	1:50
Разраб.	Борисенко	(Подп.)	04.02.25						
Проб.	Заянчковский	(Подп.)	05.02.25				Лист 1	Листов 3	
Т. контр.									
Э. метр.									
Н.контр.	Мухин	(Подп.)	05.02.25			Двери шахты автоматические (телескопические)	ОАО "МОГИЛЕВЛИФТМАШ"		
Чиб.	Заянчковский	(Подп.)	06.02.25						

IPS ID: 59765811

Копирбал

Формат А2