




План шахты и машинного помещения
В-В (1:25) (1) Вариант 1

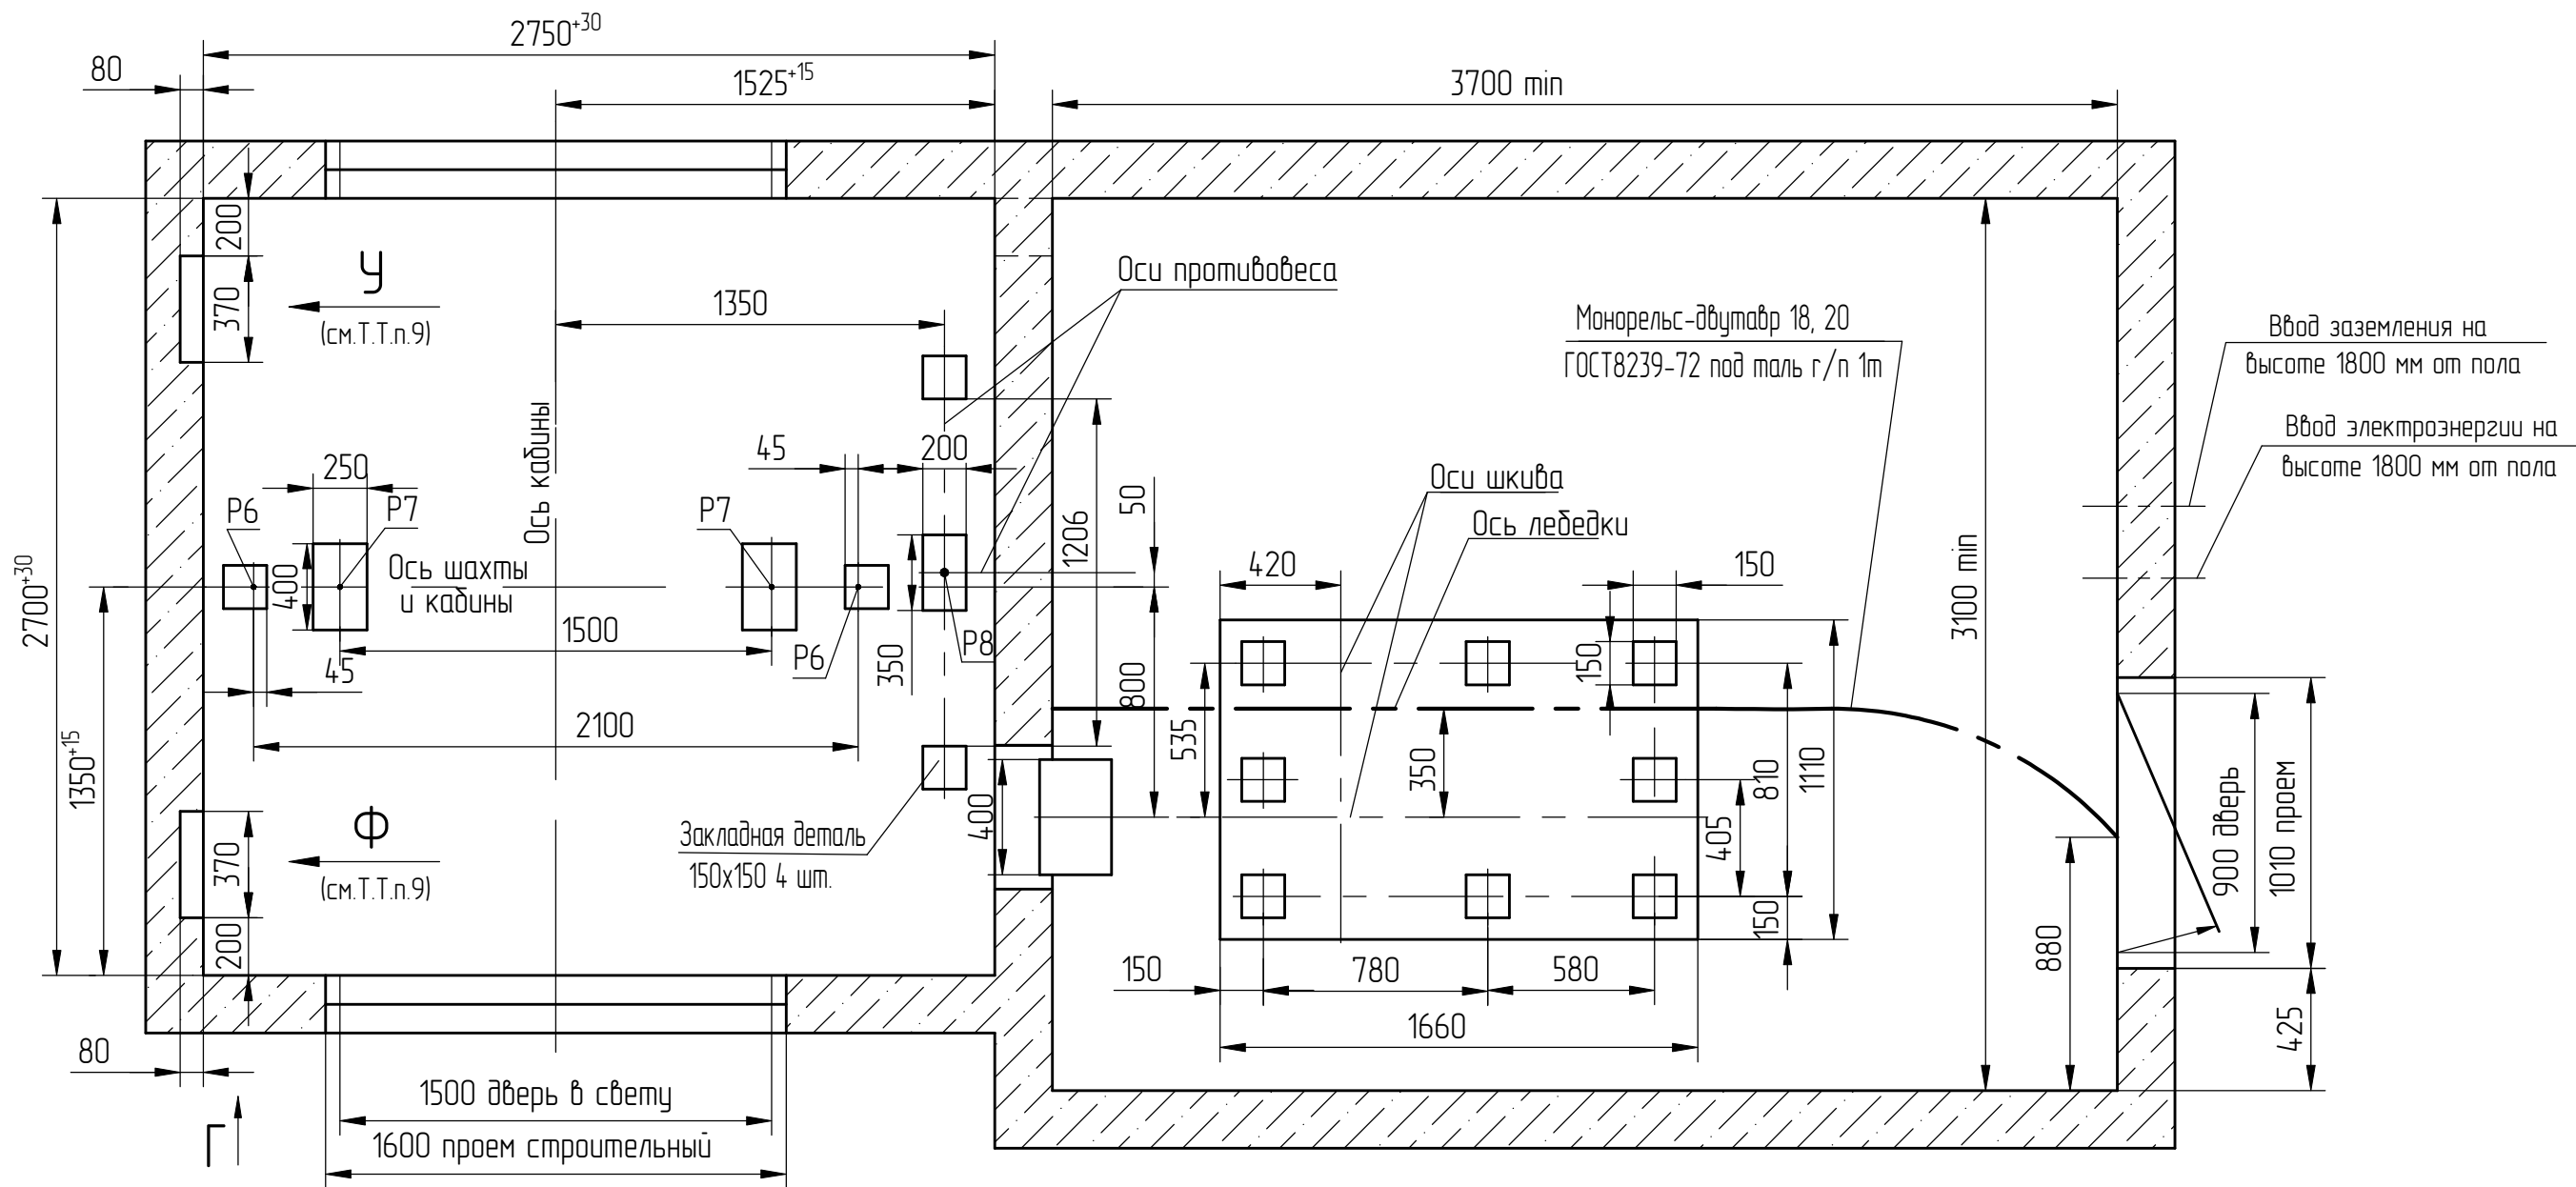


У (1:40) (1)

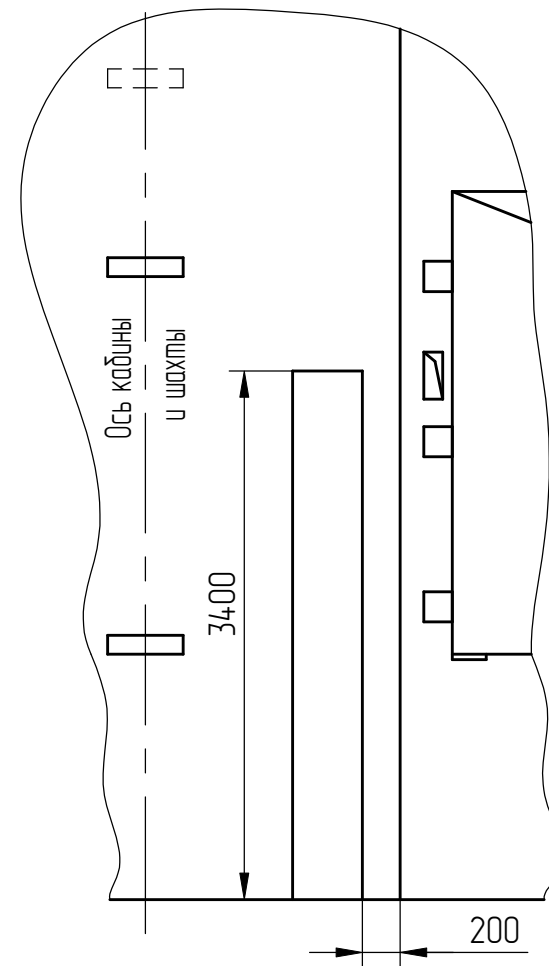

Ф (1:40) (1)

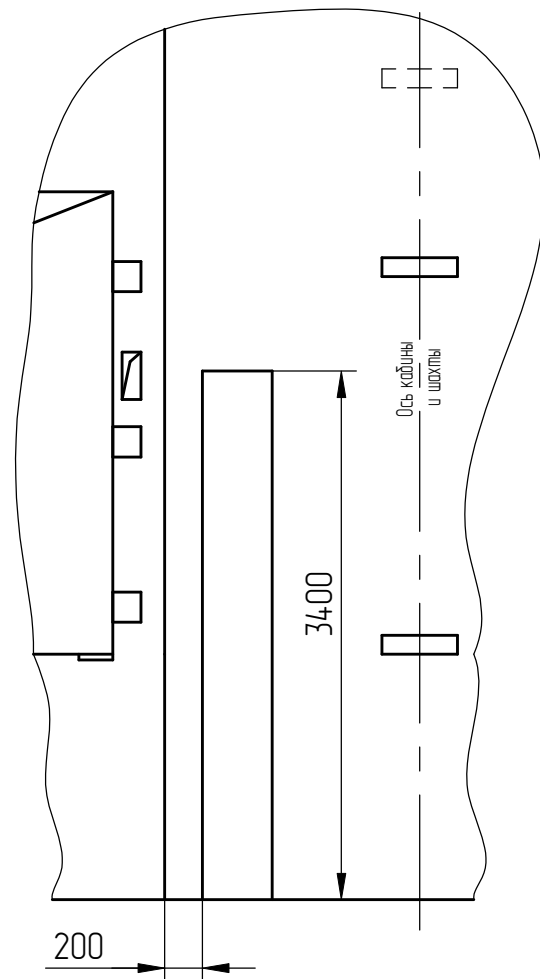


План шахты и машинного помещения
В-В (1:25) (1) Вариант 2

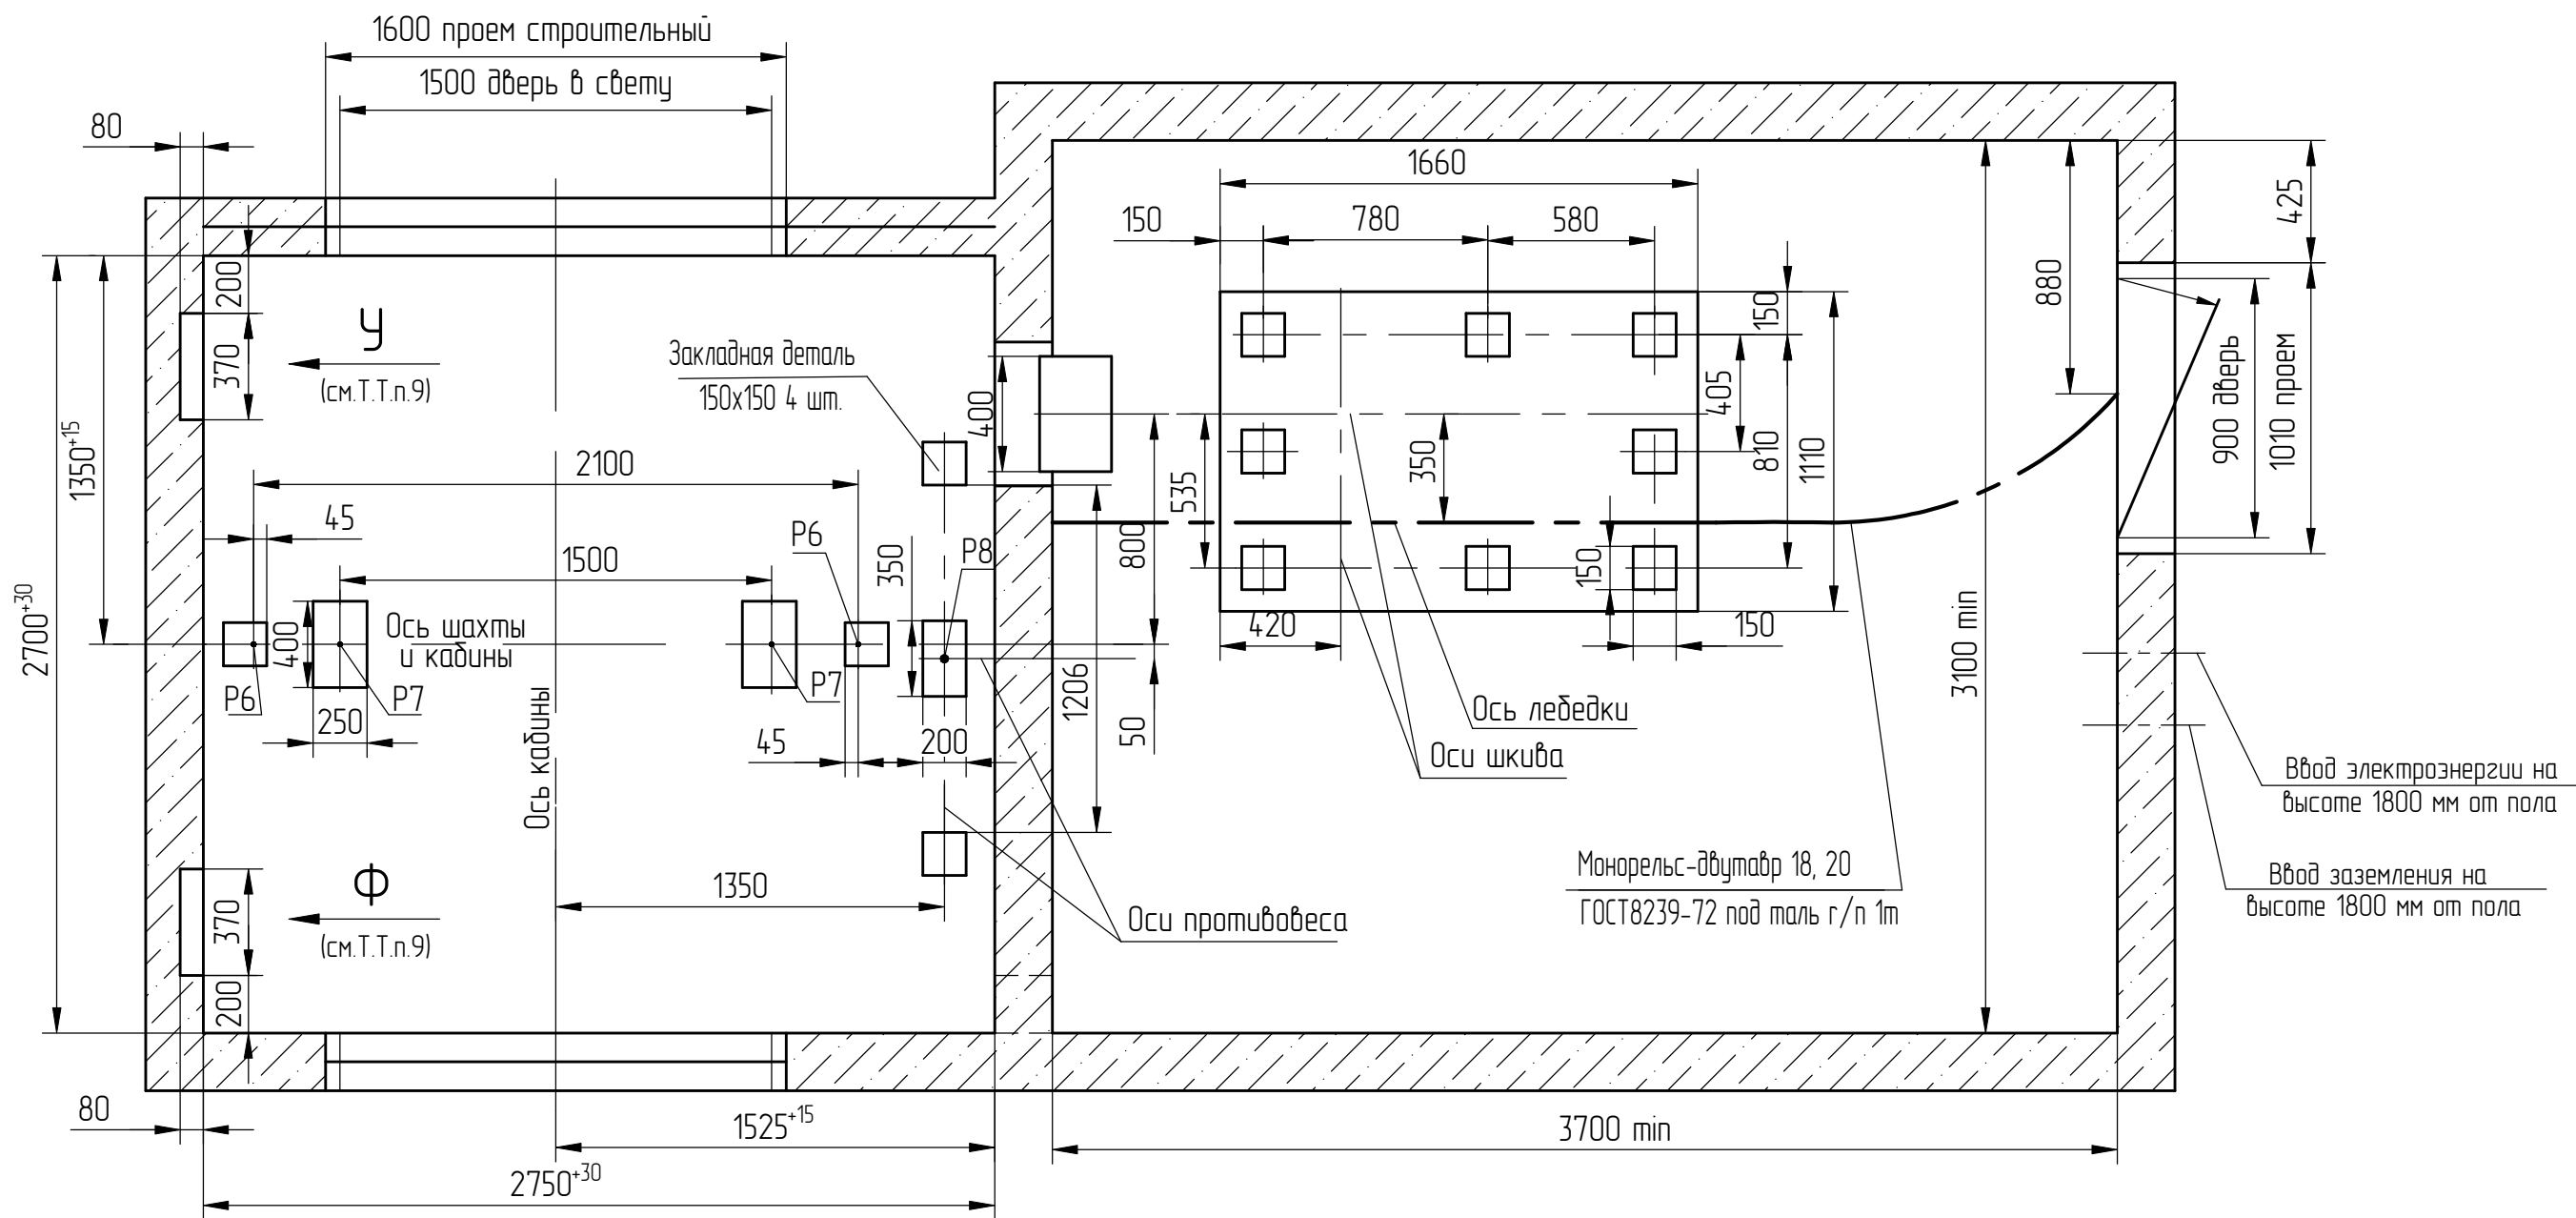


Г (1:10)(1)

Вариант с обрамлениями

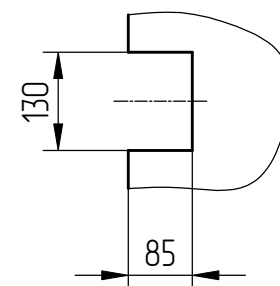


Г (1:10)(1)


Вариант без обрамлений

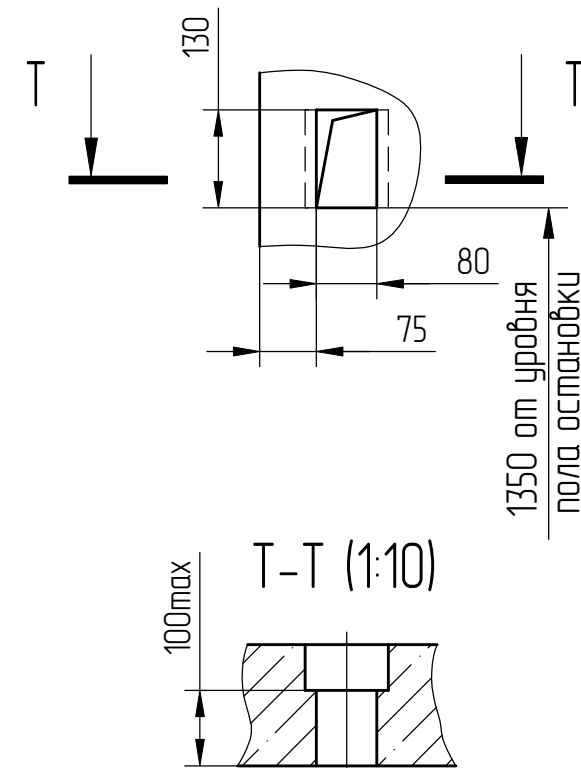


Т-Т (1:10)

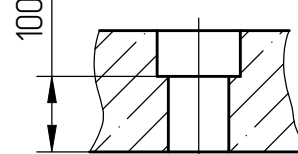


Развертка верхнего этажа шахты с закладными деталями. Вариант 1 (1:40)

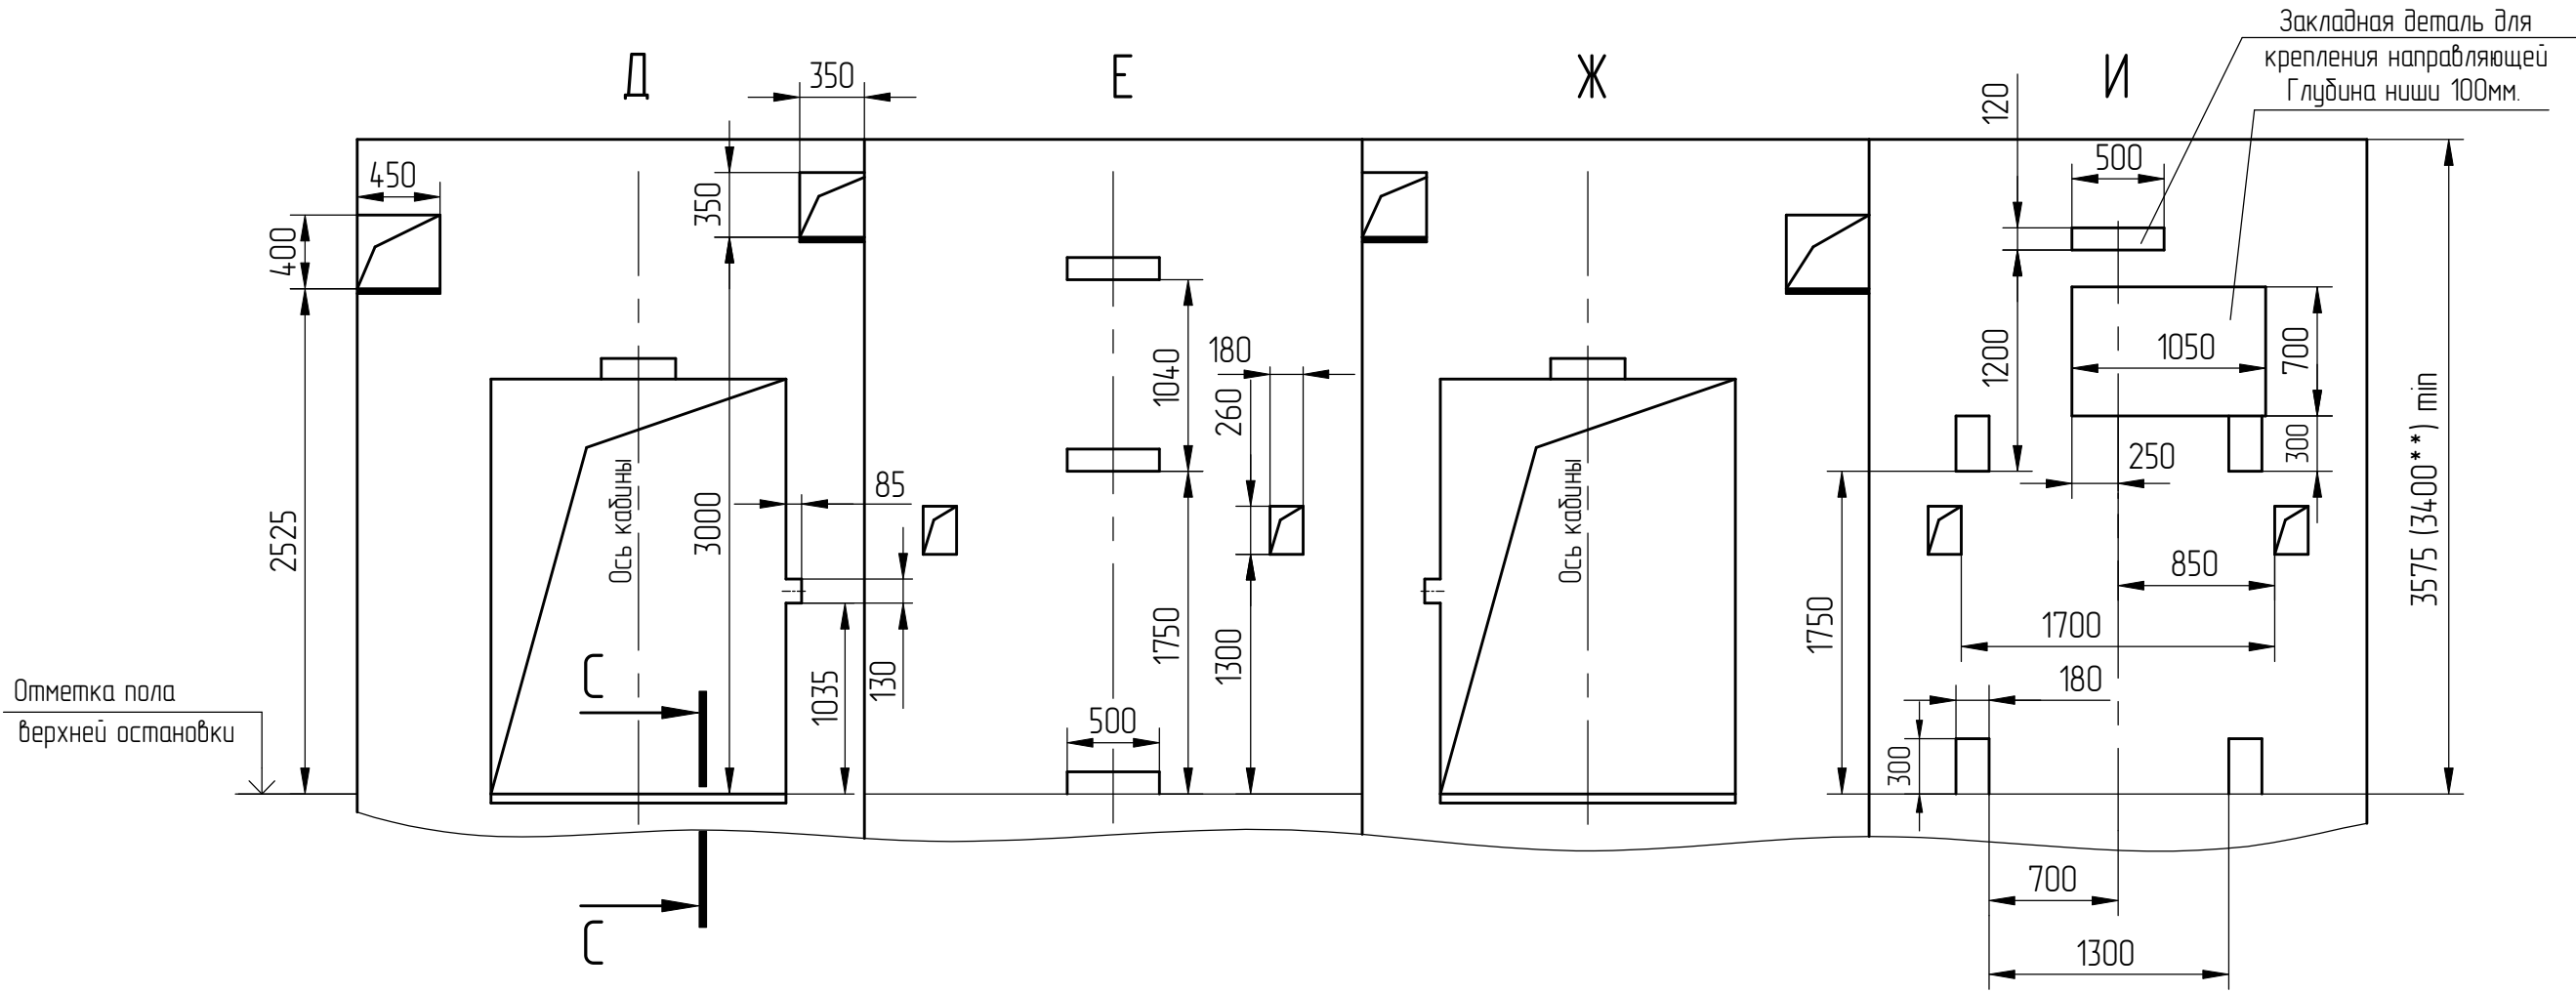

План шахты (1:25)

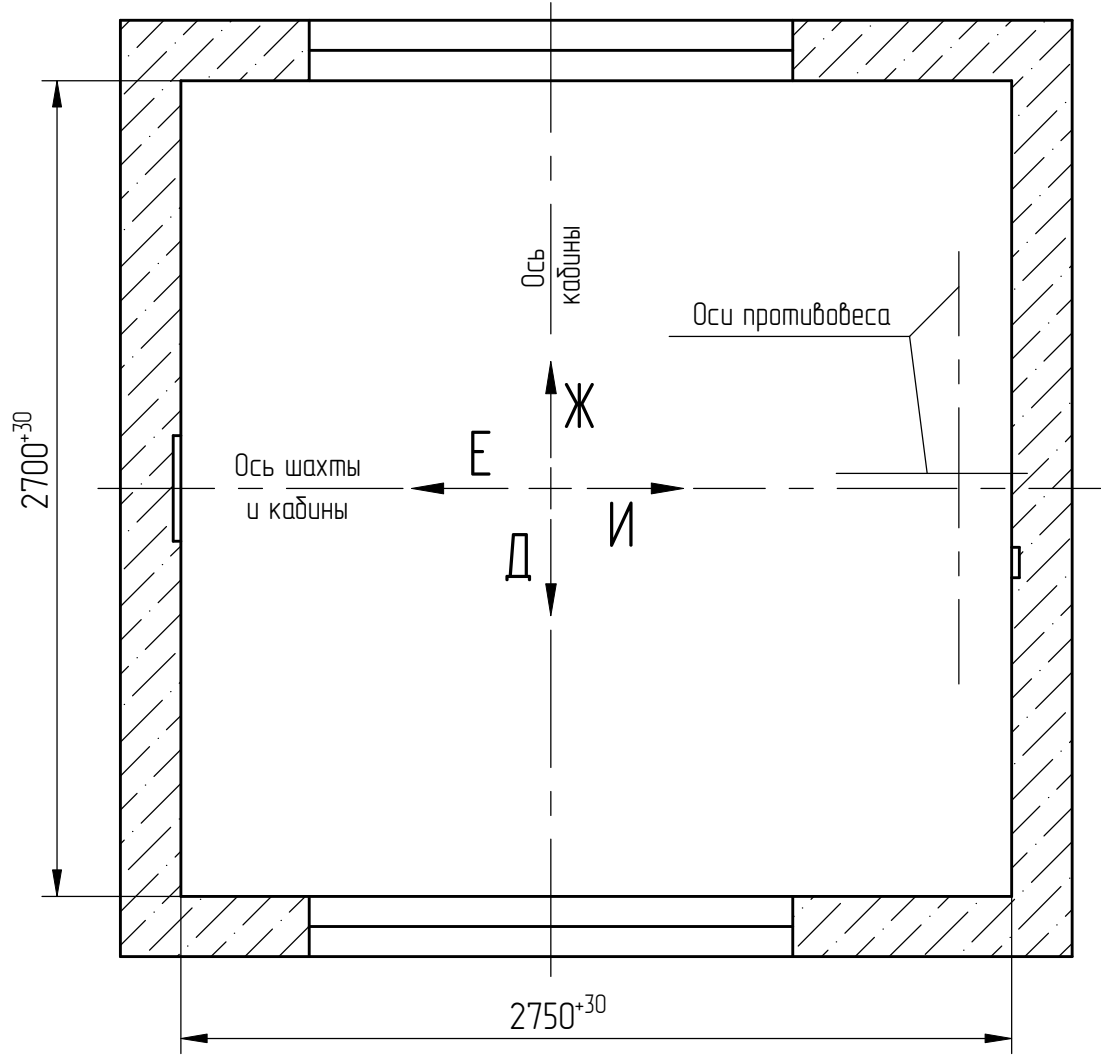


Развертка типового этажа шахты с закладными деталями. Вариант 1 (1:40)

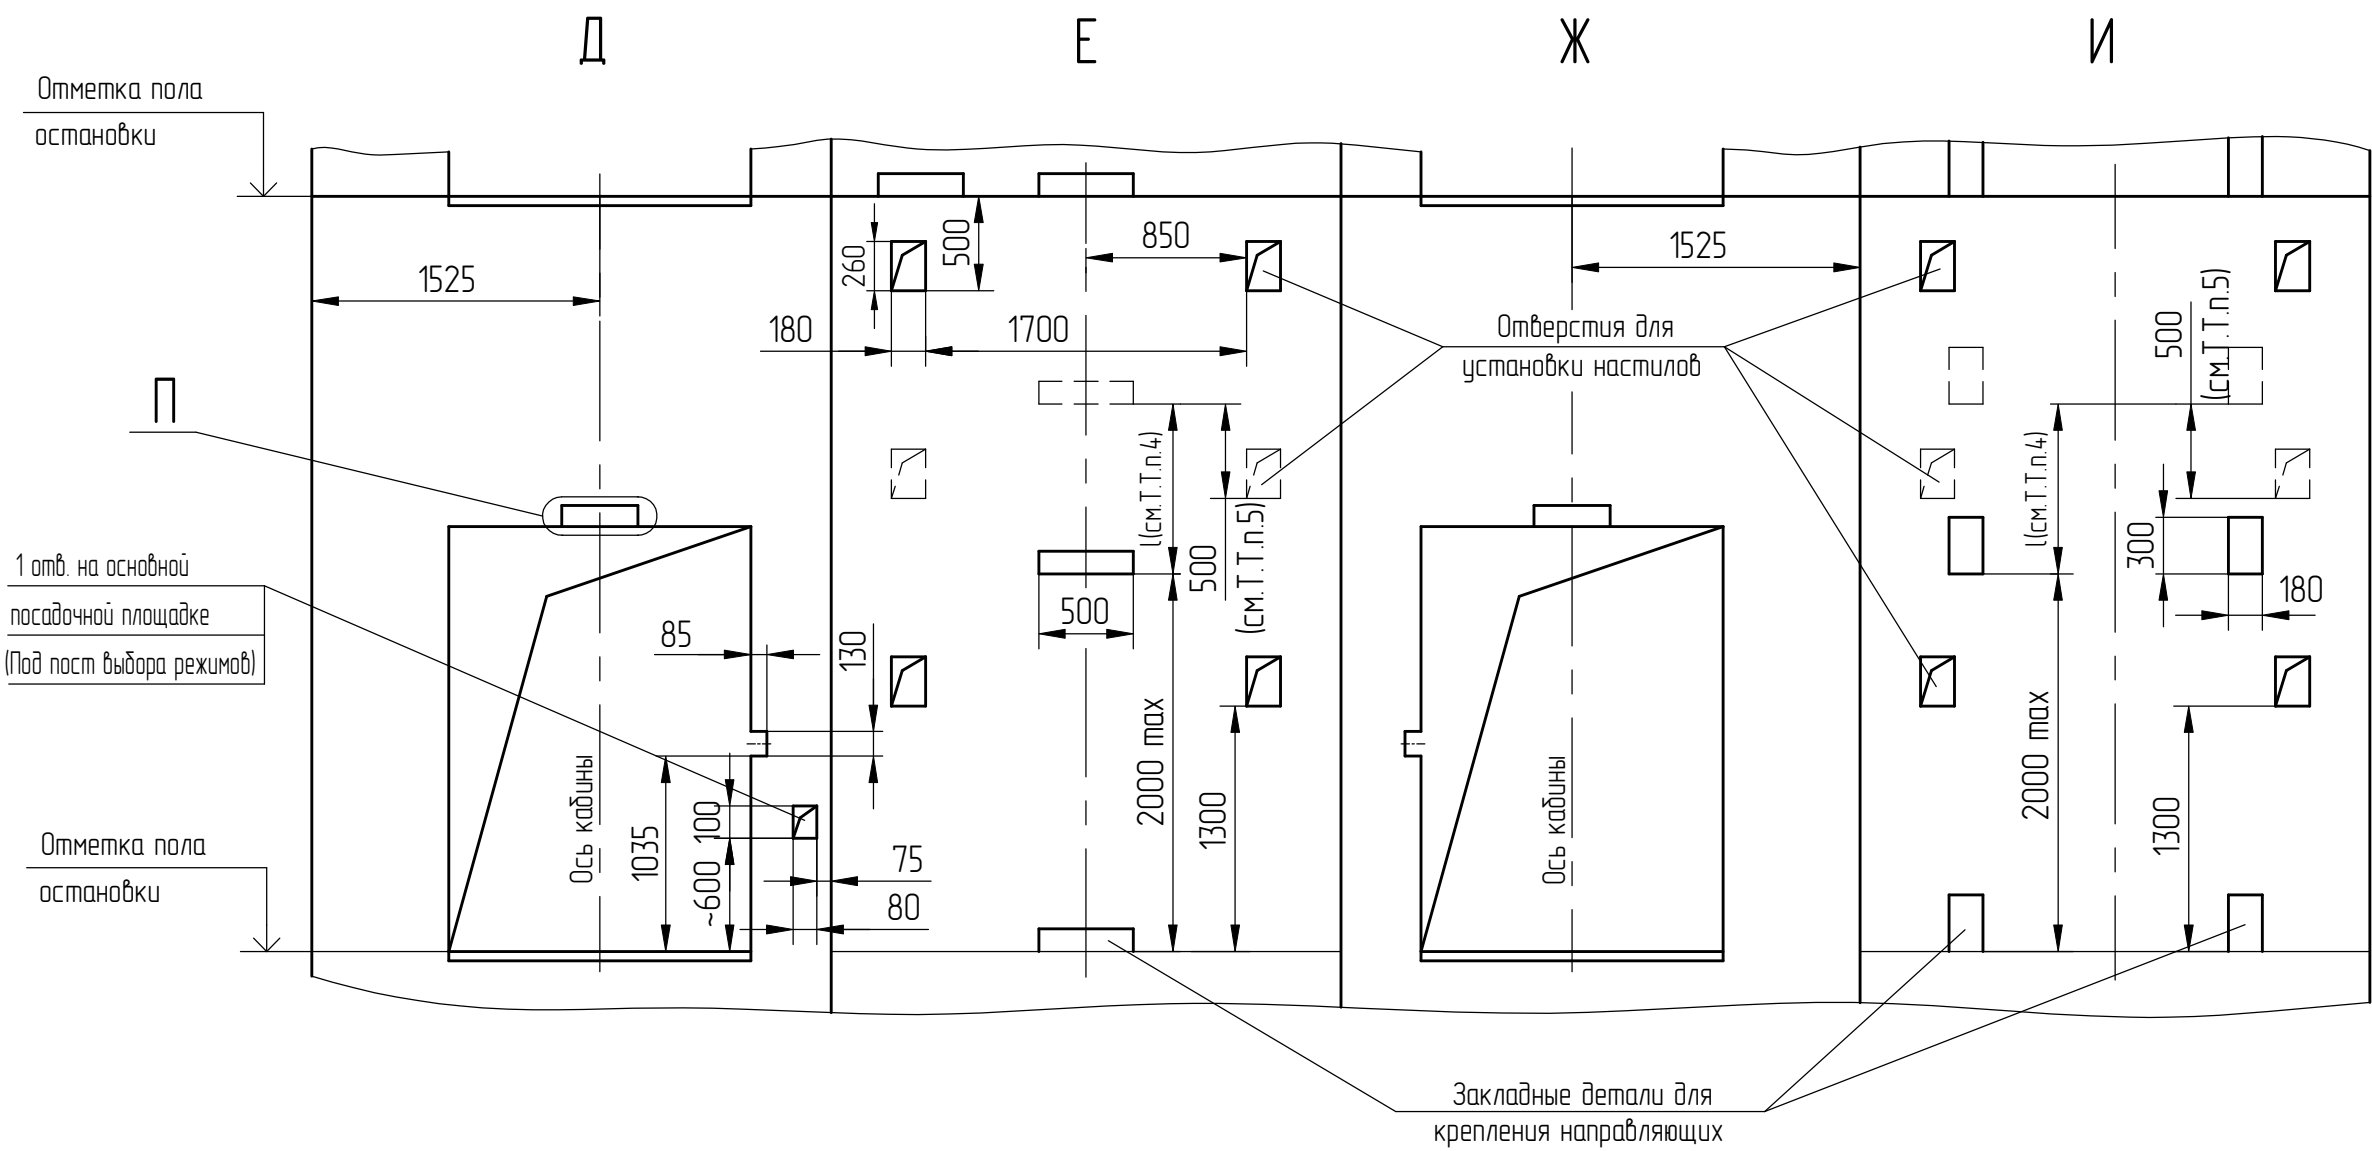


П (1:25)

Вариант с обрамлениями

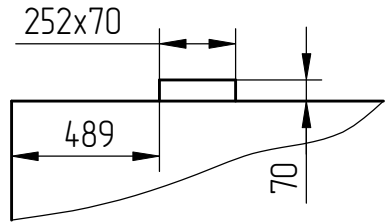


П (1:25)

Вариант без обрамлений

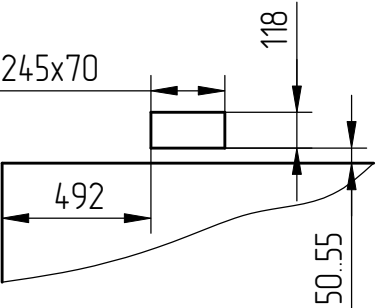

С-С (1:10)

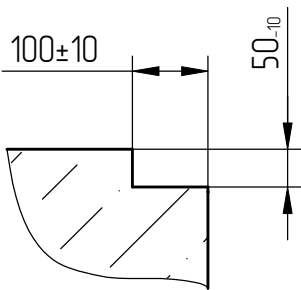


Справ. №	Перв. примен.
----------	---------------


Инв.№ подл.	Взам. инв. №	Инв.№ дубл.	Подп. и дата
00016413			

Изм./Лист	№ докум.	Подп.	Дата
	186.015673-2026		

Развертка верхнего этажа шахты с закладными деталями. Вариант 2 (1:40)

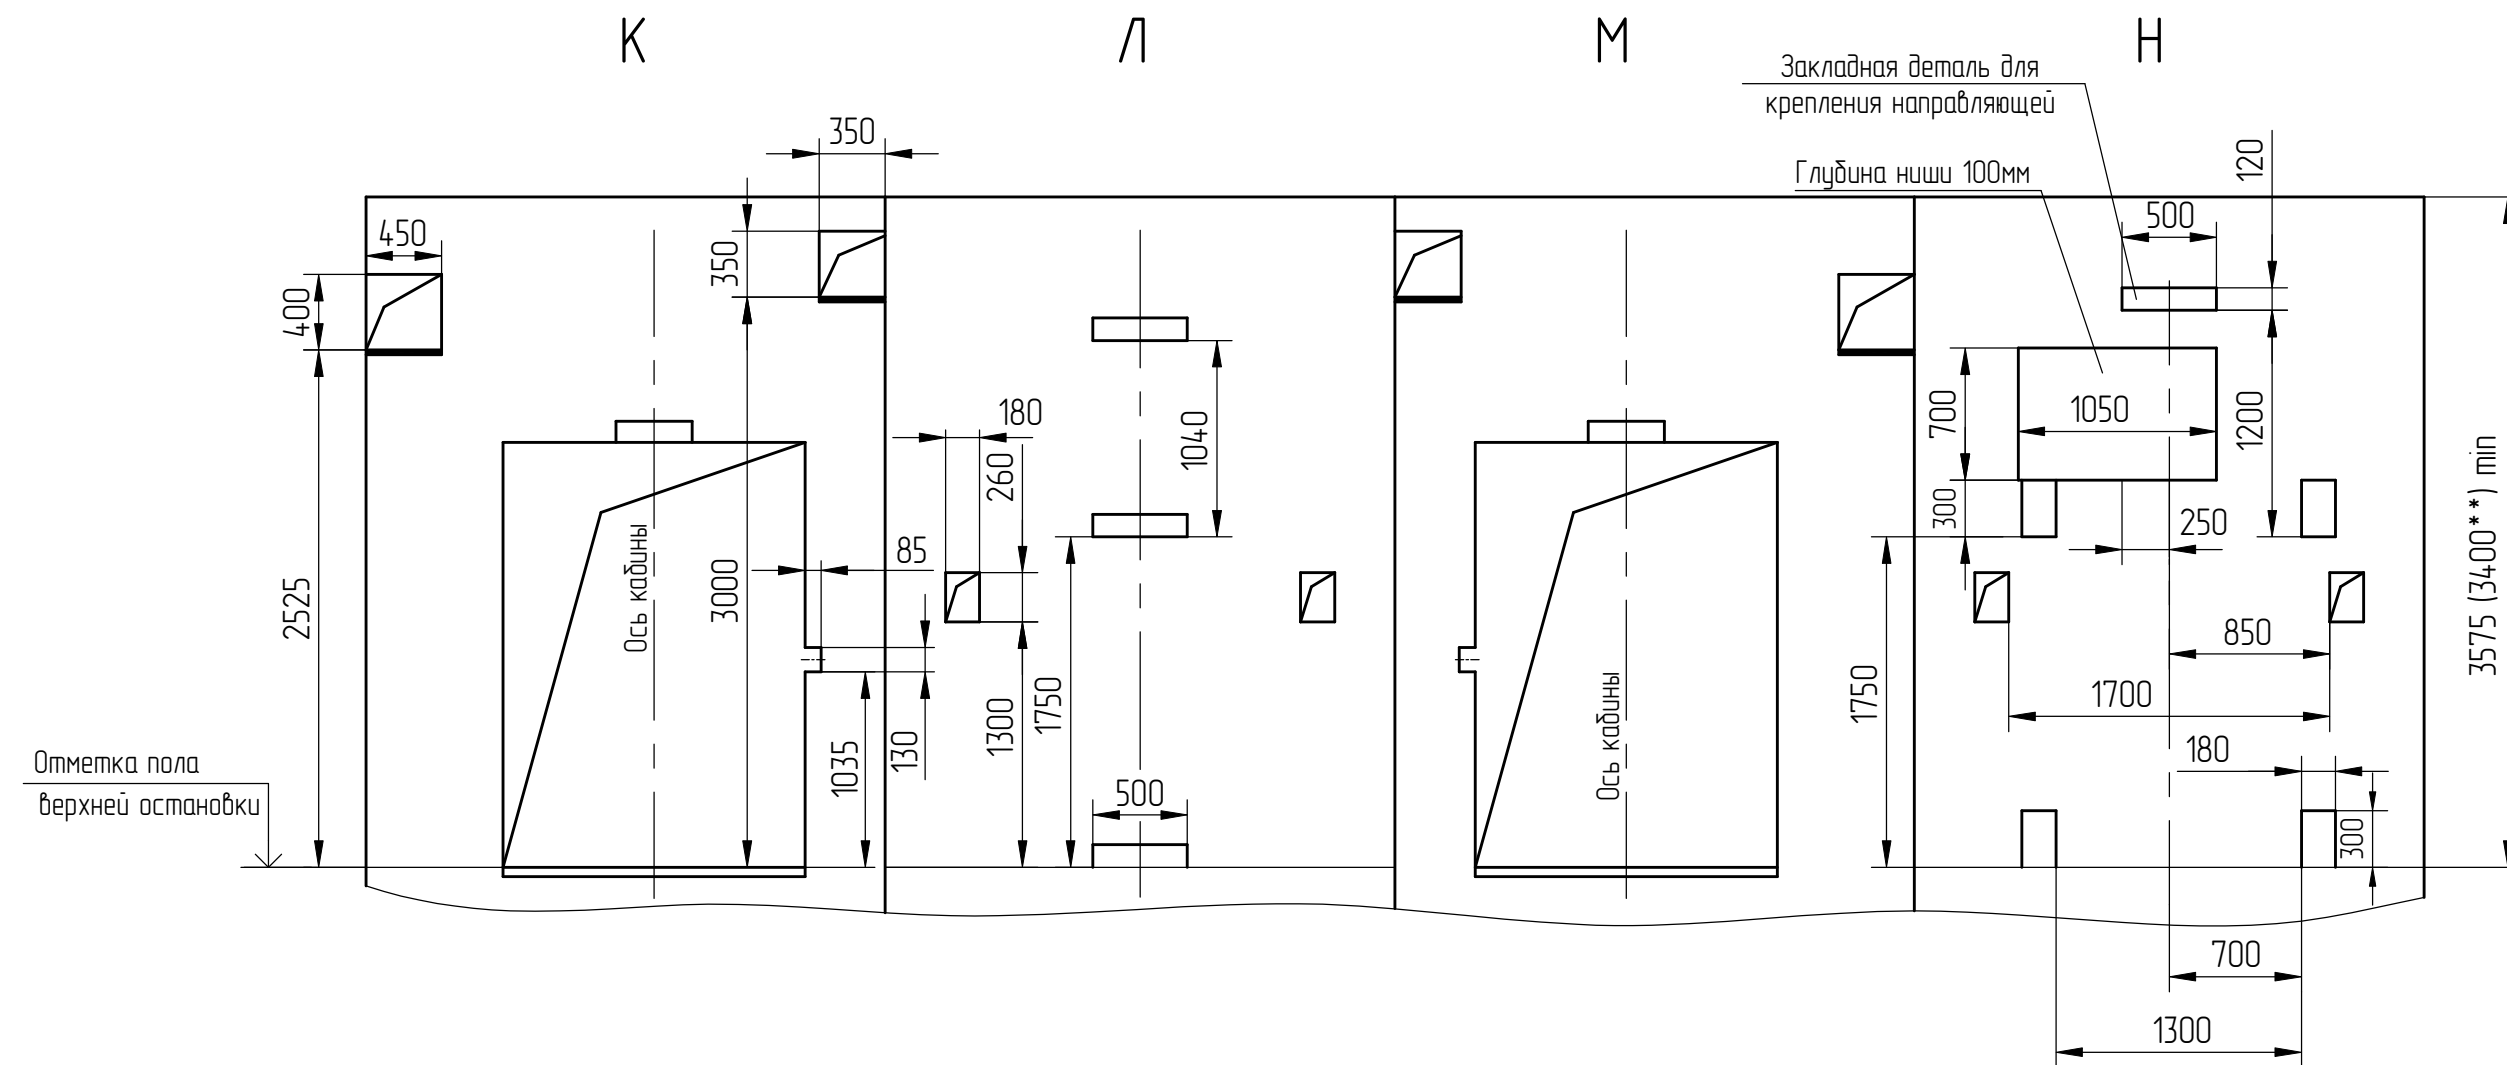

План шахты (1:25)

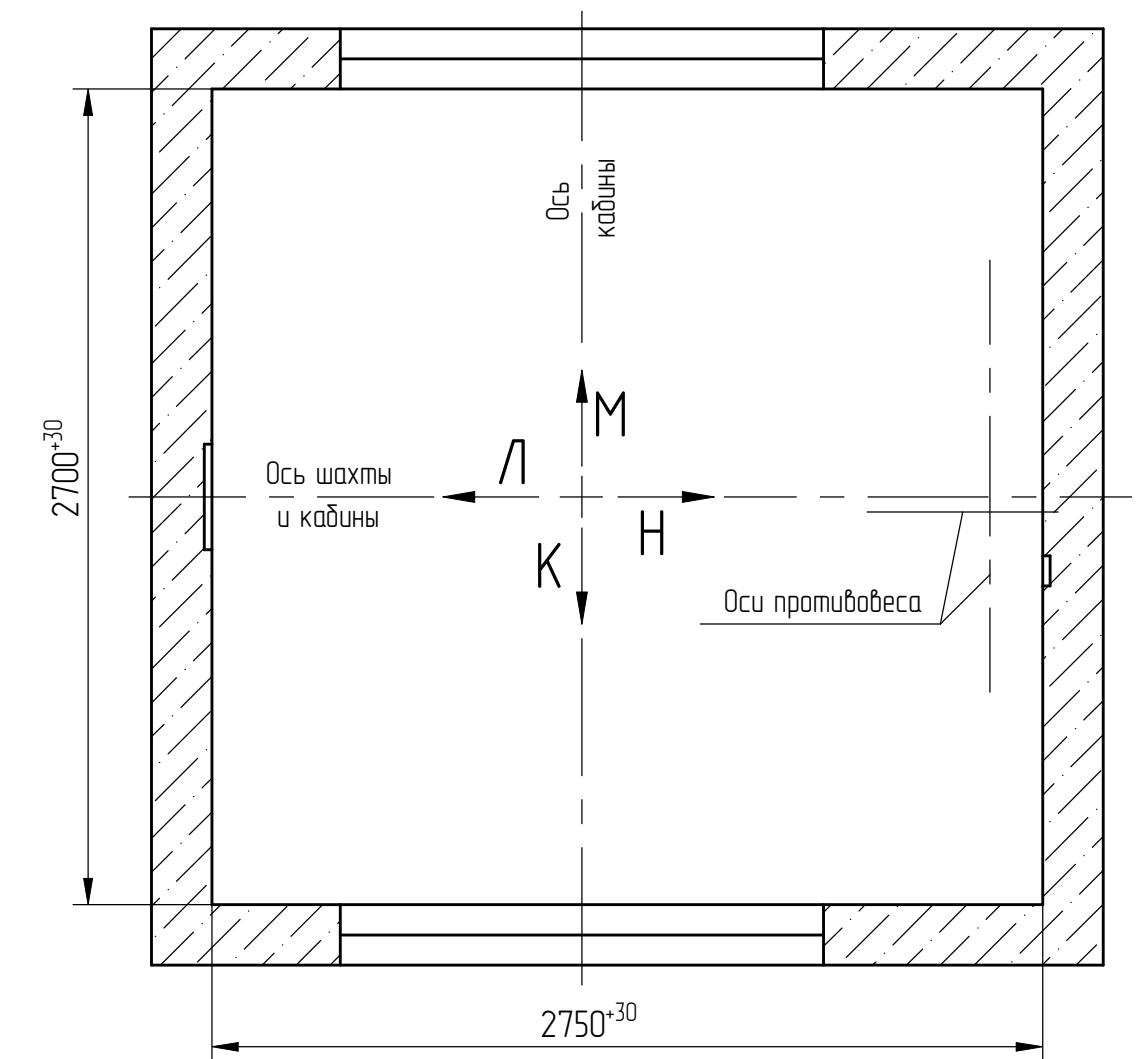

Развертка типового этажа шахты с закладными деталями. Вариант 2 (1:40)

