




План шахты и машинного помещения
В-В (1:25) (1) Вариант 1

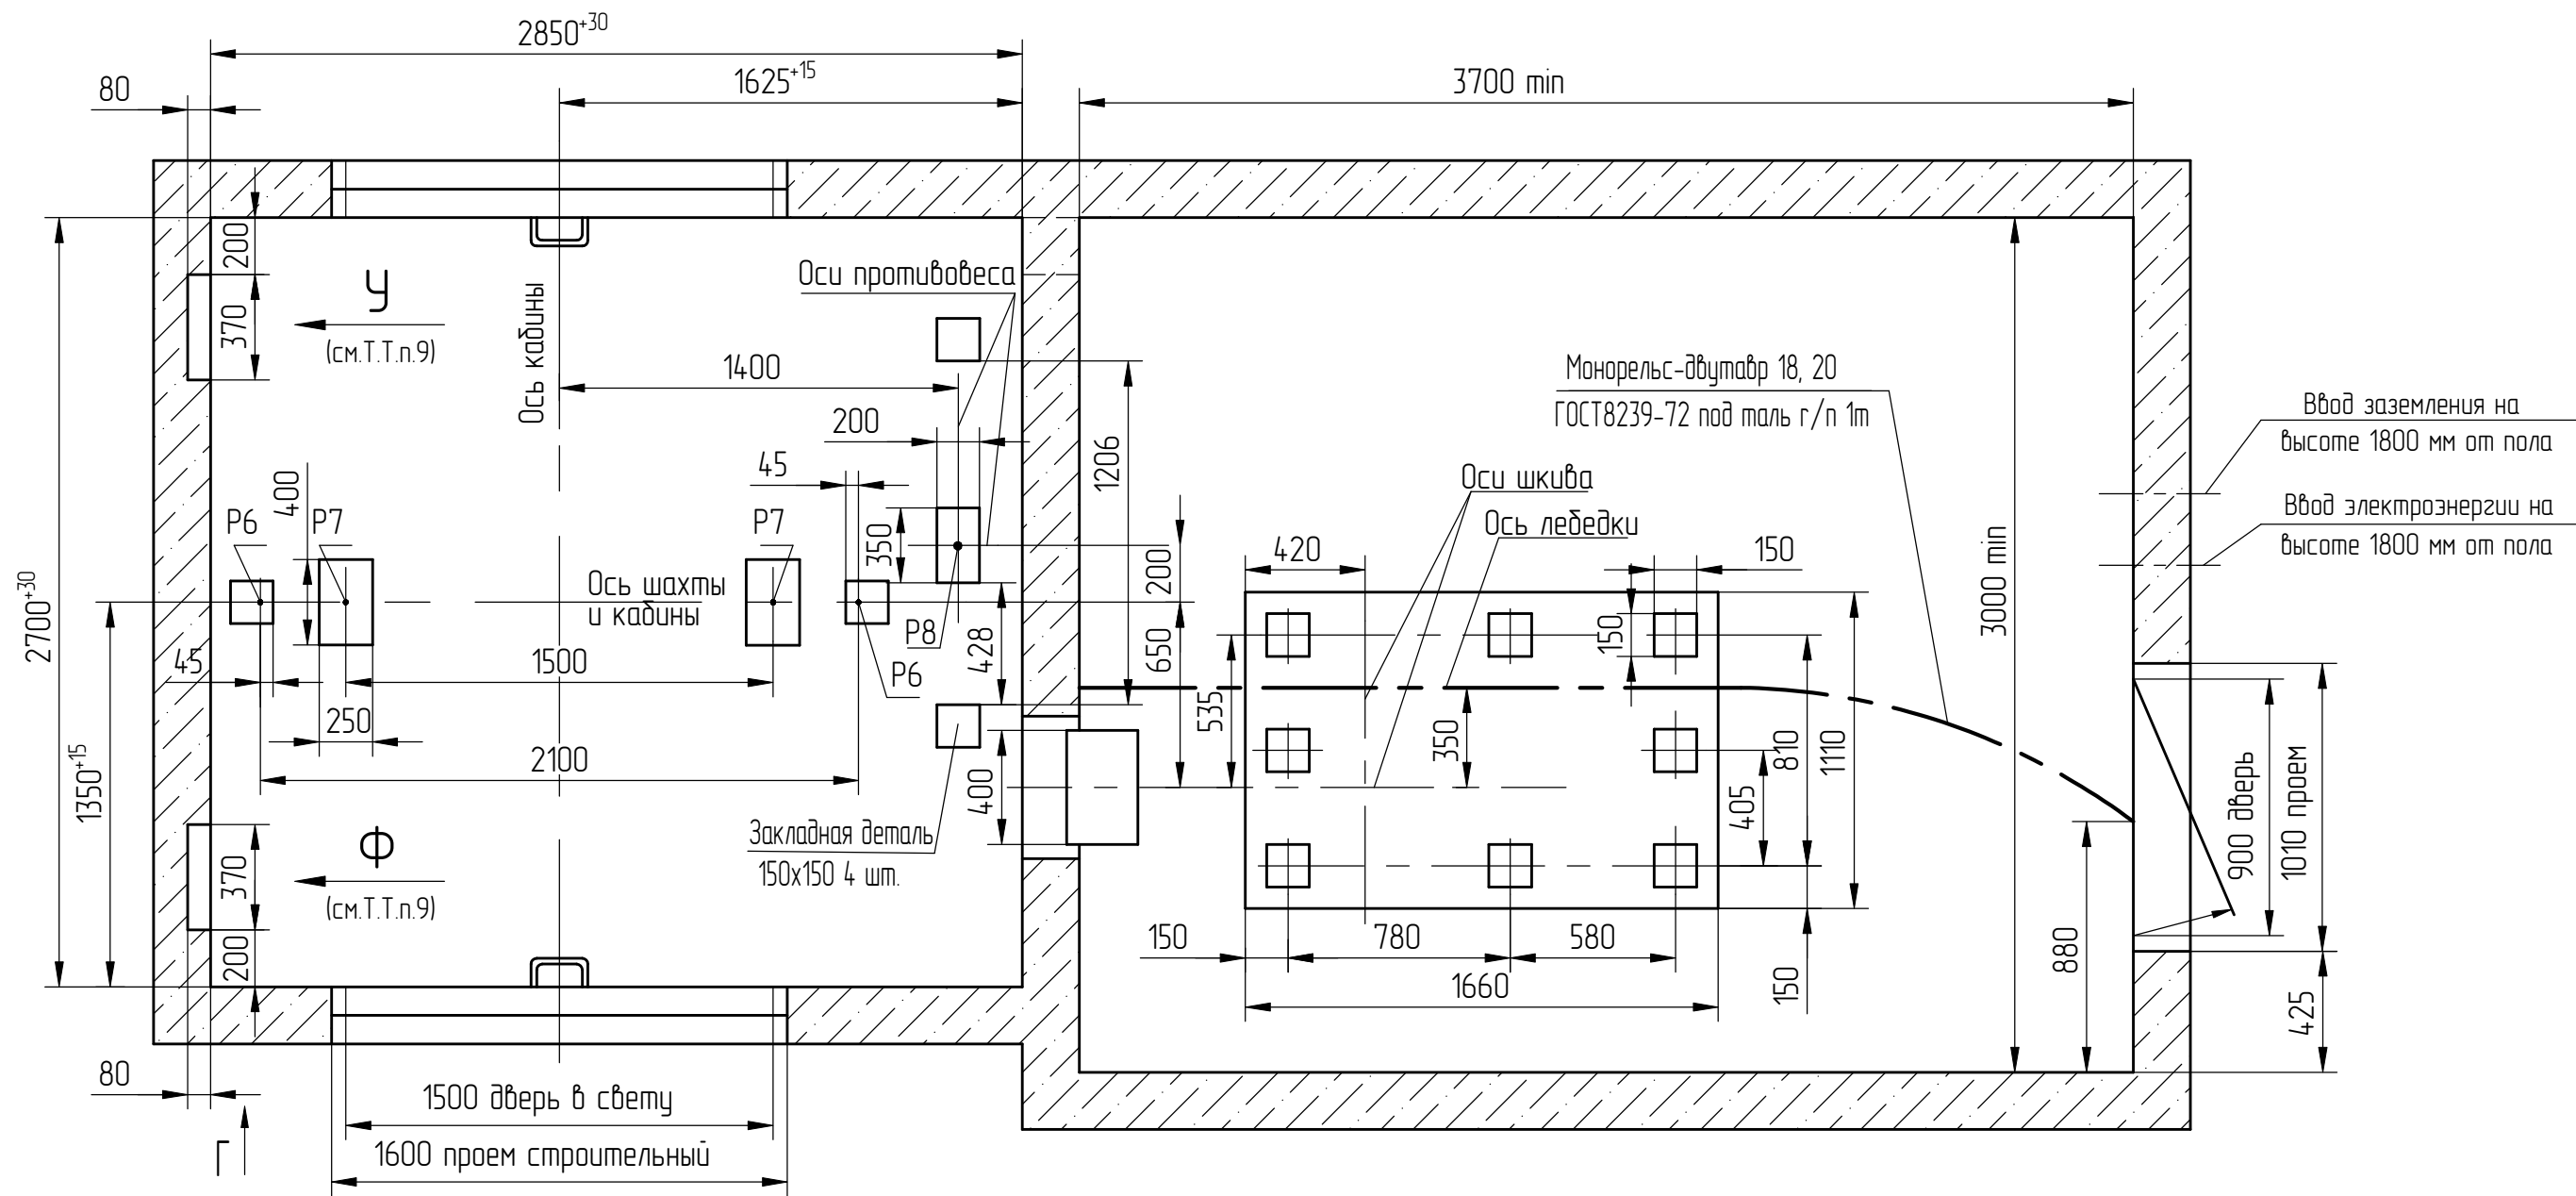


У (1:40) (1)

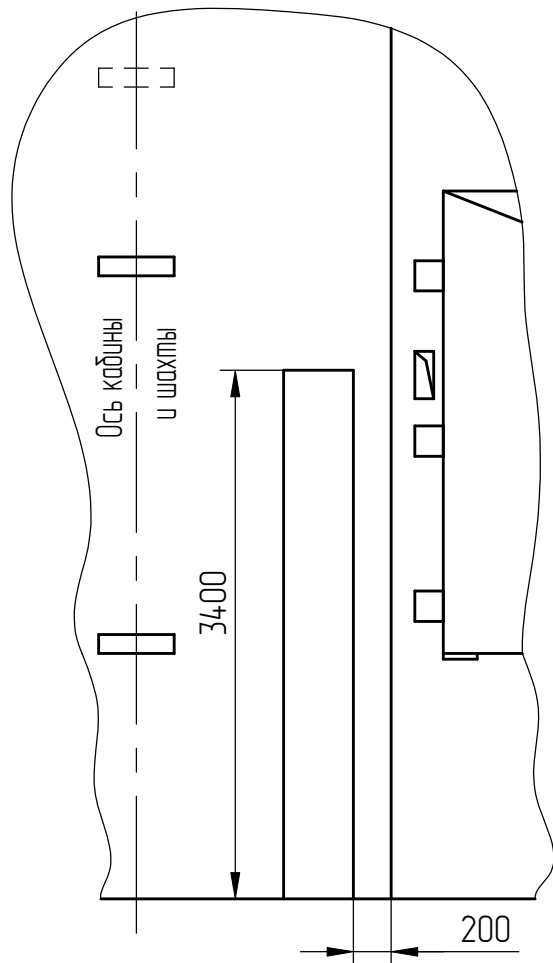

Ф (1:40) (1)

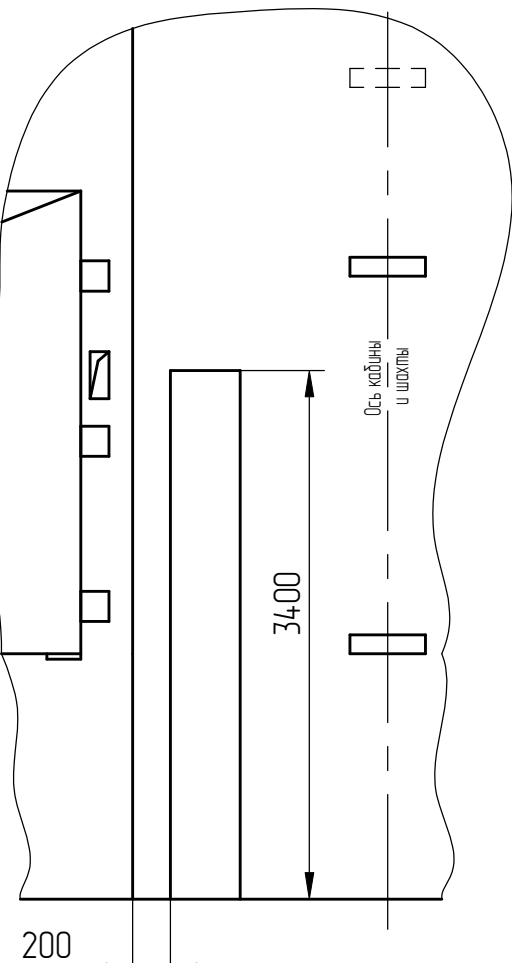


План шахты и машинного помещения
В-В (1:25) (1) Вариант 2

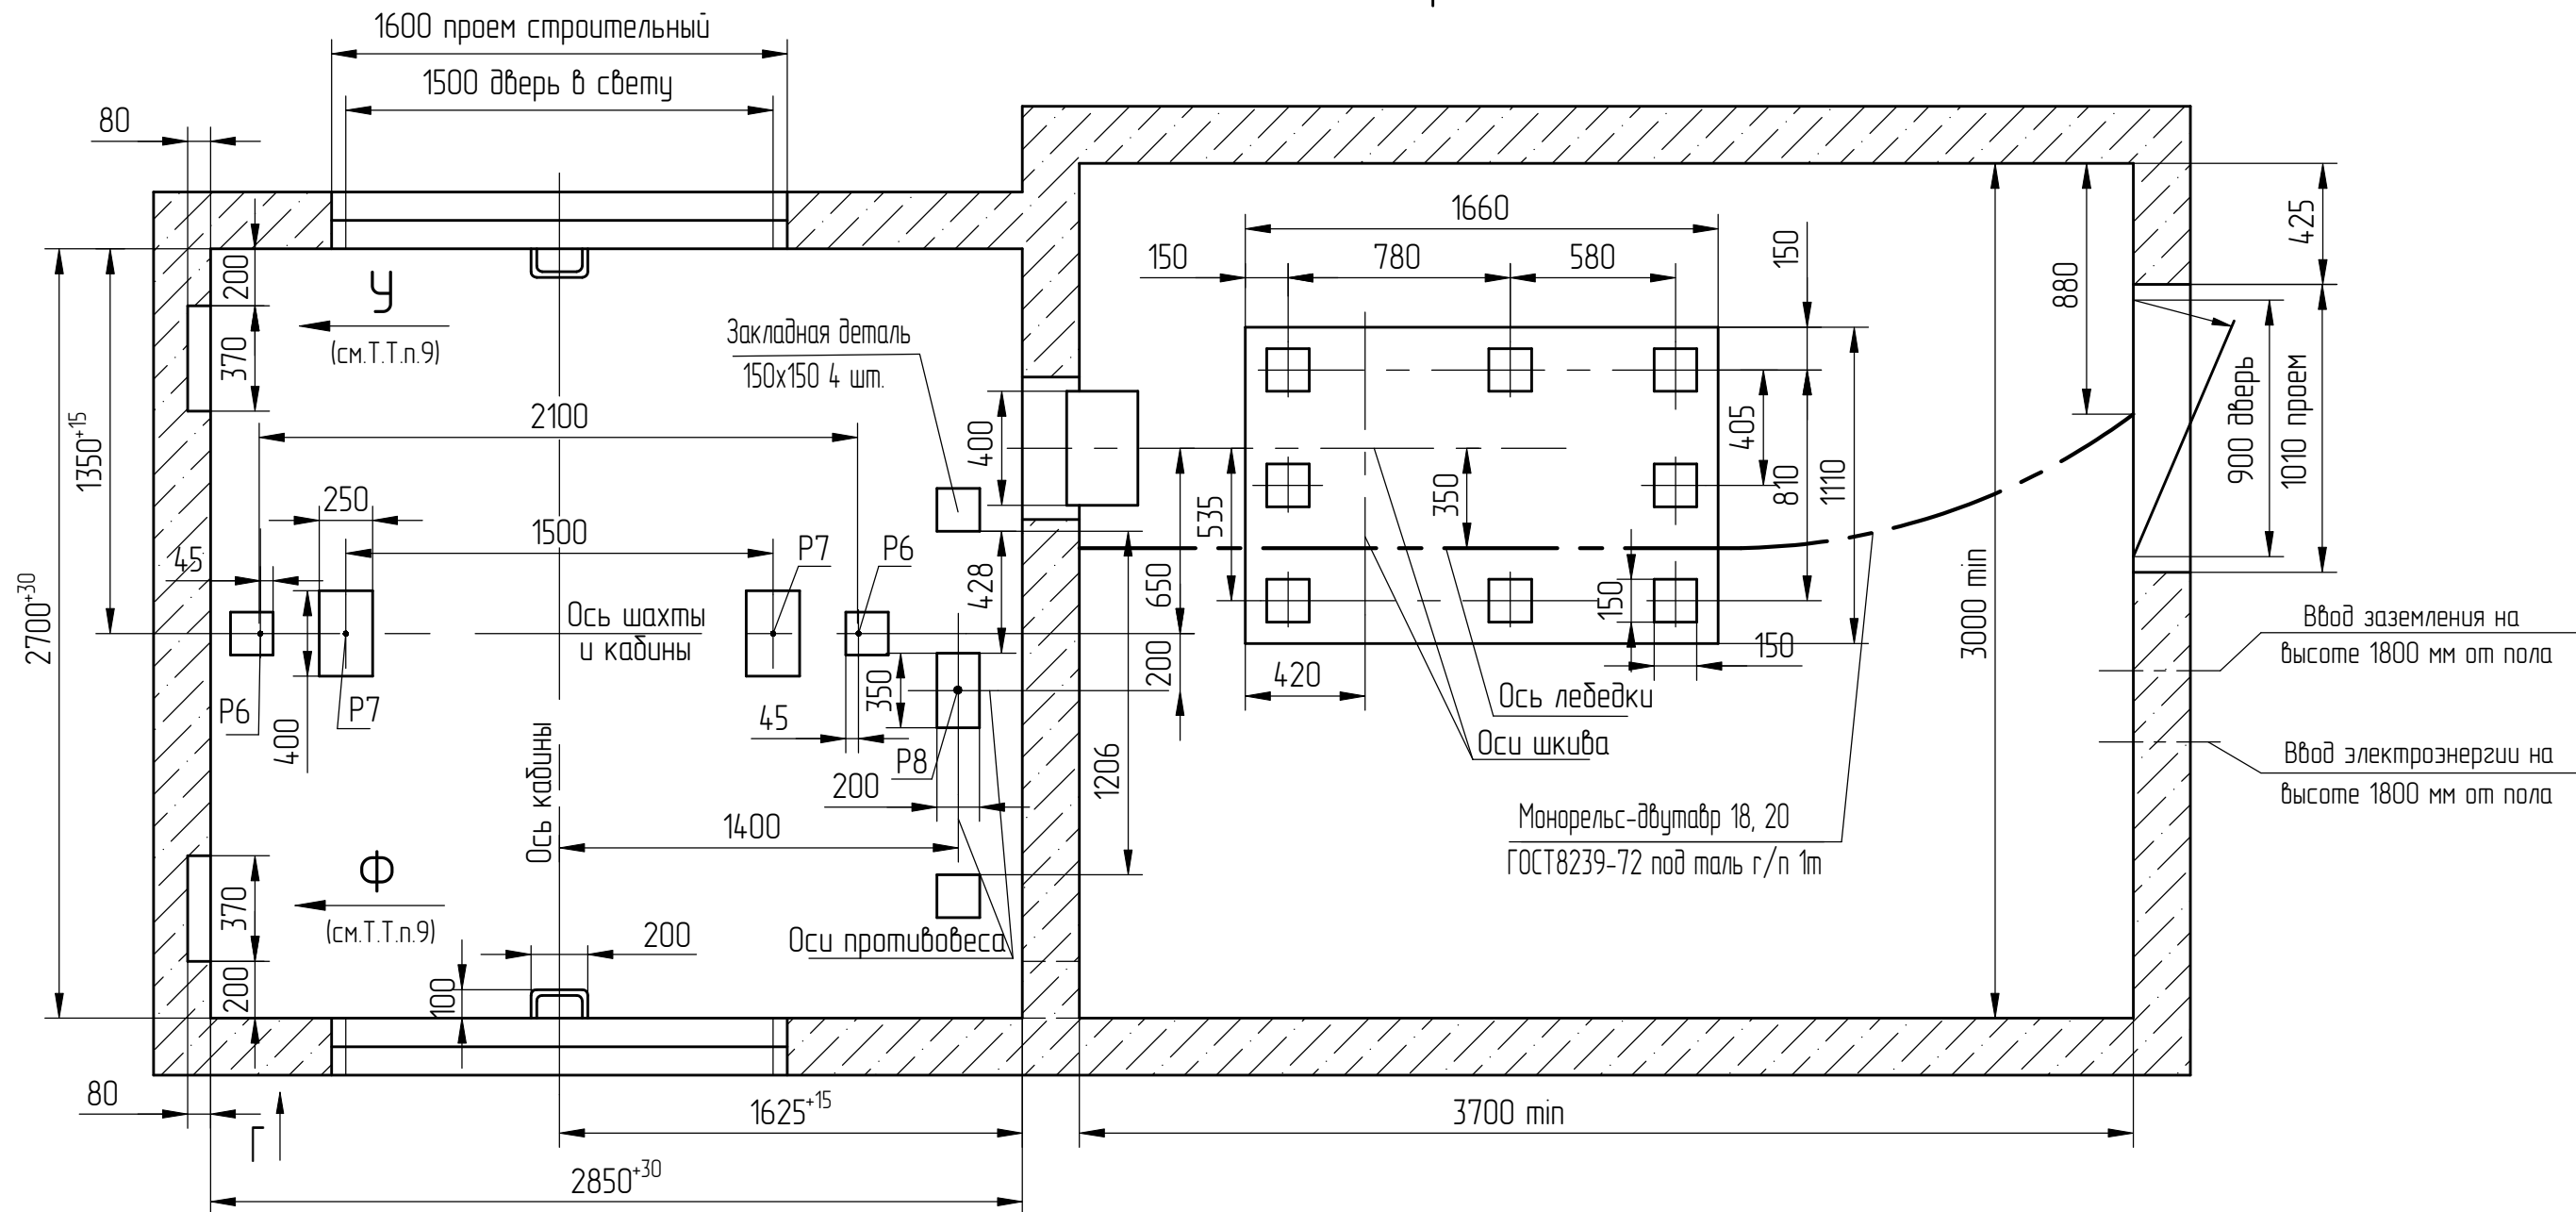


Г (1:10)(1)

Вариант с обрамлениями

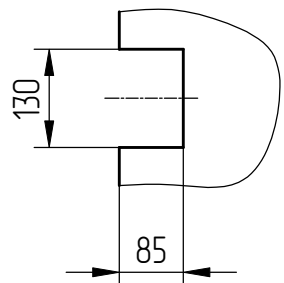


Г (1:10)(1)


Вариант без обрамлений

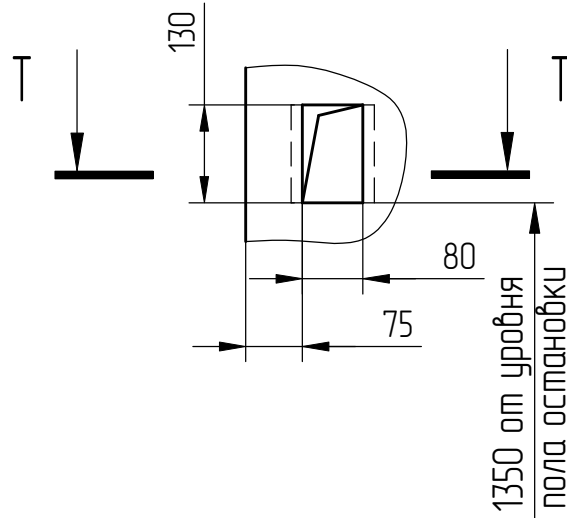


Т-Т (1:10)

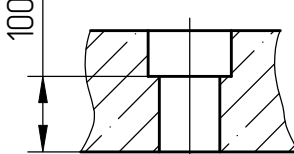


Развертка верхнего этажа шахты с закладными деталями. Вариант 1 (1:40)

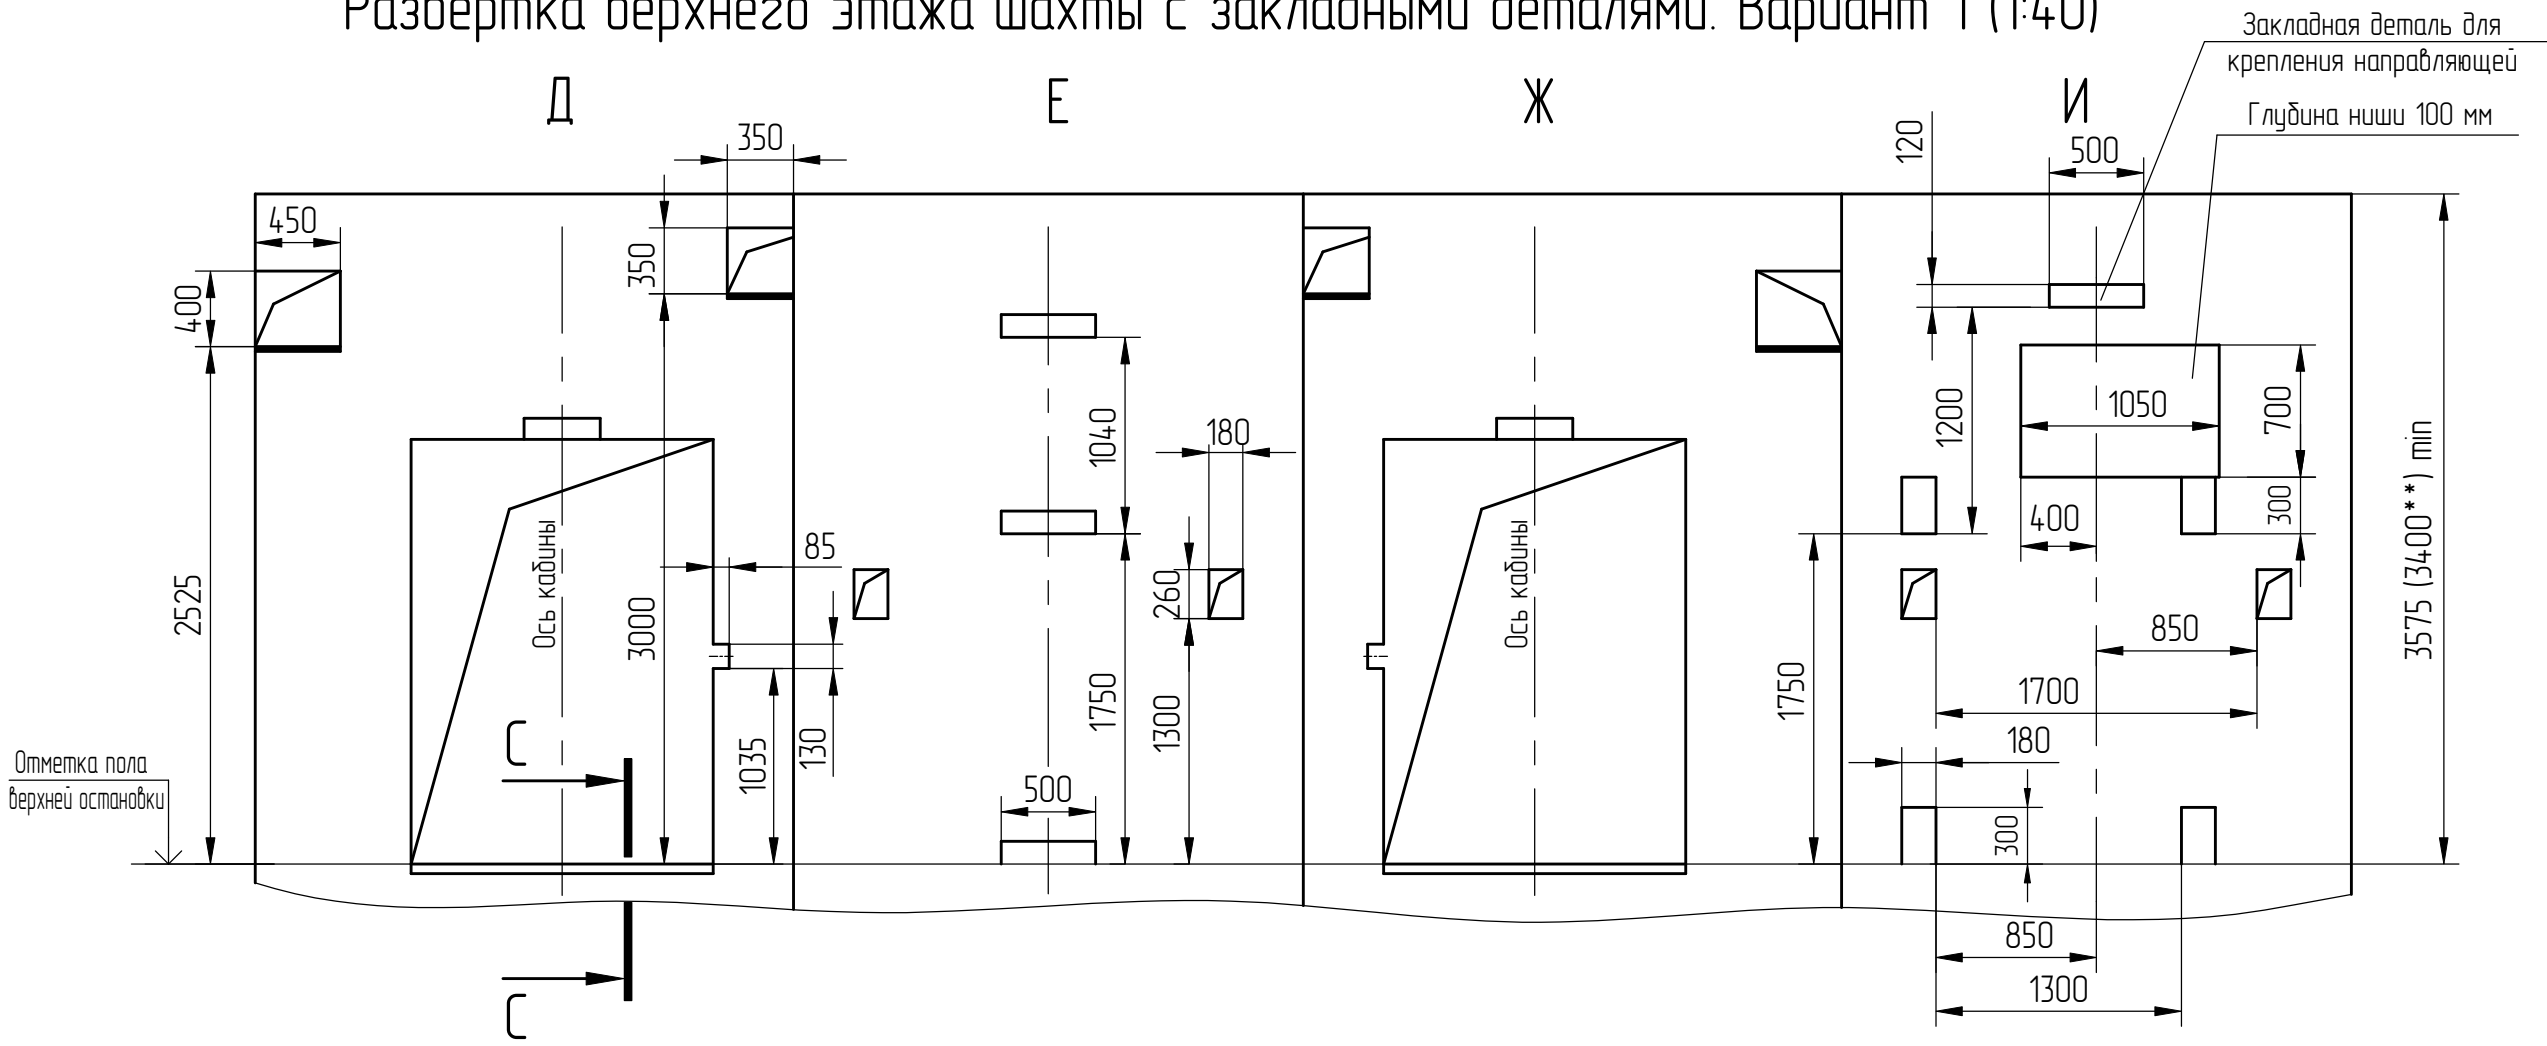

План шахты (1:25)

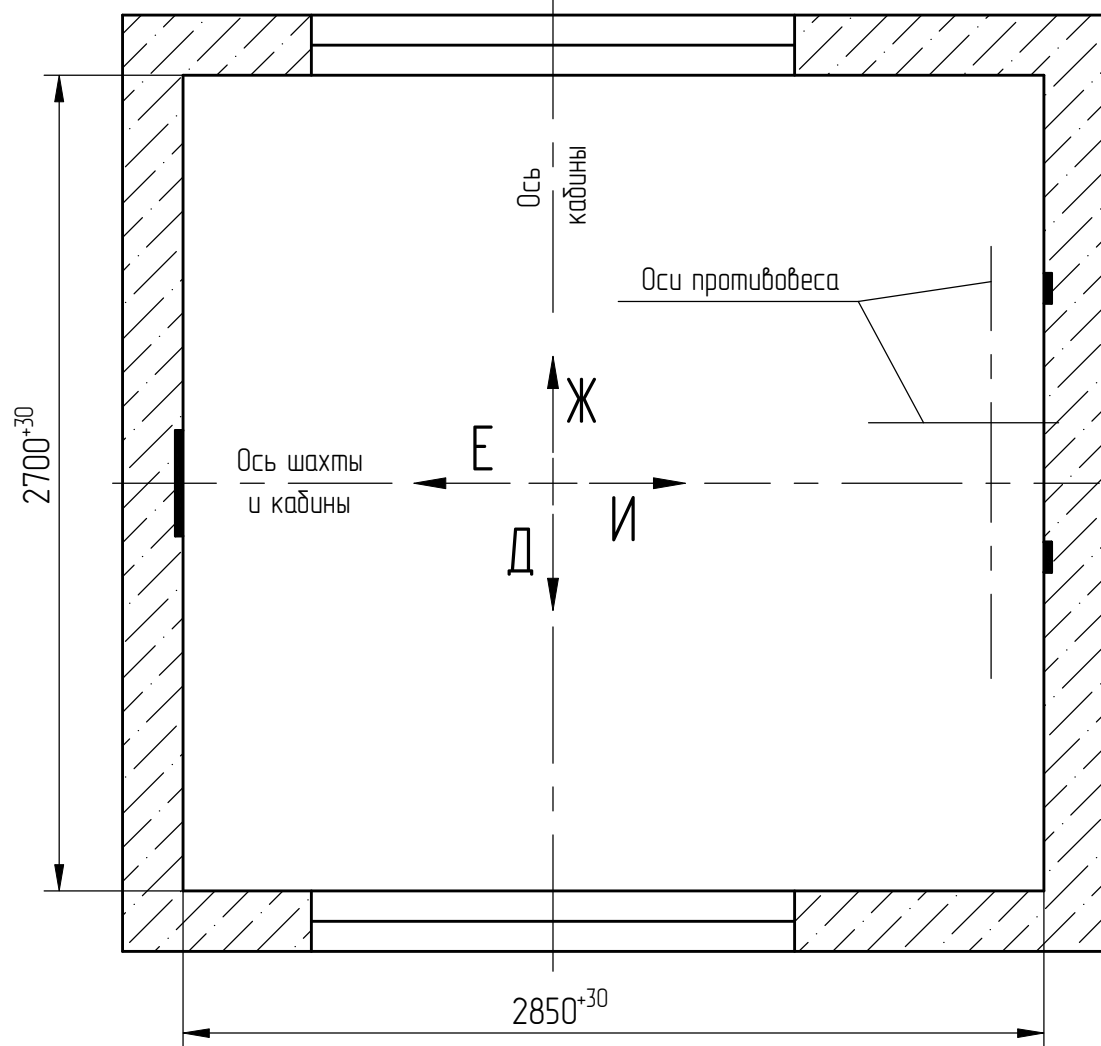


Развертка типового этажа шахты с закладными деталями. Вариант 1 (1:40)

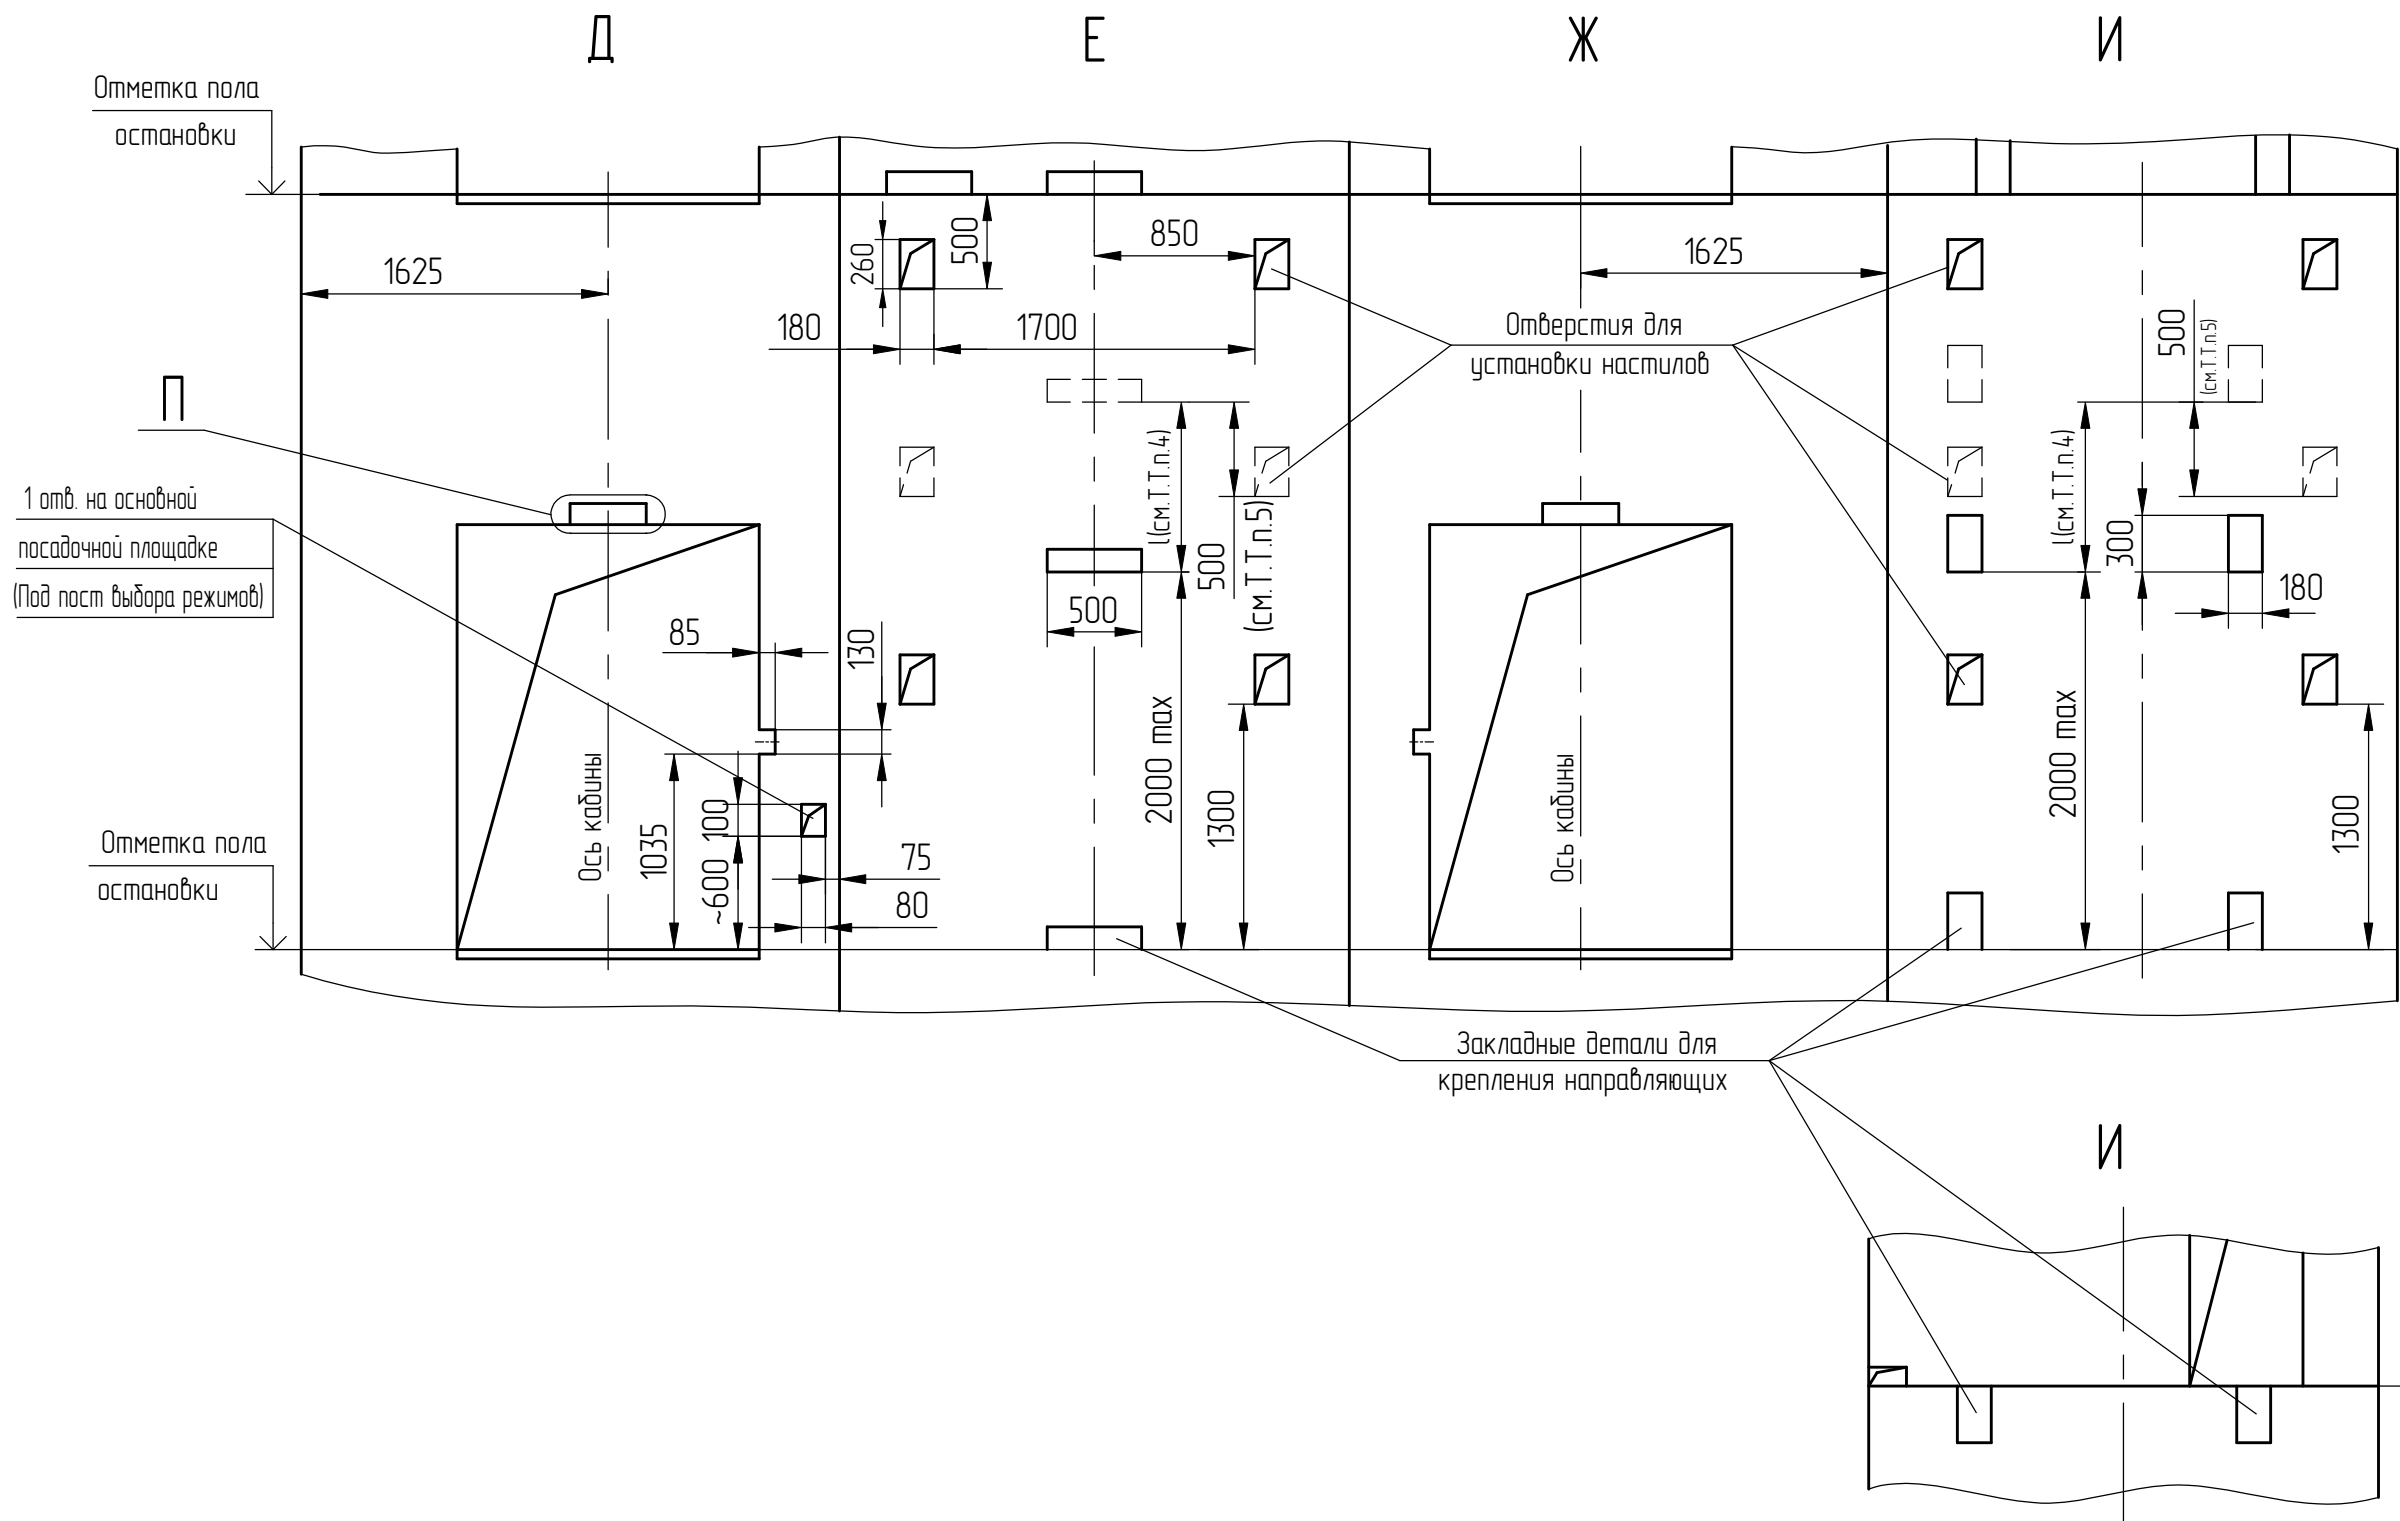


П (1:25)

Вариант с обрамлениями

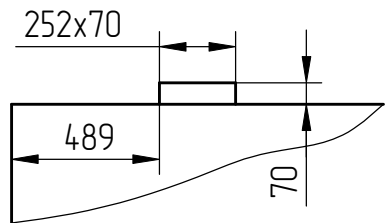


П (1:25)

Вариант без обрамлений

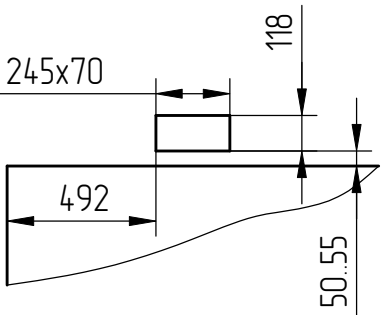

С-С (1:10)

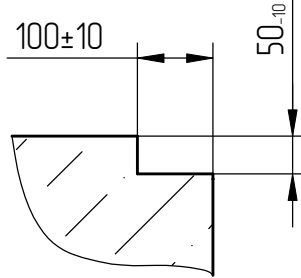

* только на основной погрузочной площадке.

Перв. примен.
Справ. №

Инв.№ подл.	Подп. и дата	Взам. инв. №	Инв.№ дубл.	Подп. и дата
000116423	Черенкова 01/07/2026			

Изм/Лист	№ докум.	Подп.	Дата
	186.015673-2026		

АСГ-6.07-005Т М/М

Лист
3

Список цехов: расцеховок нет

