

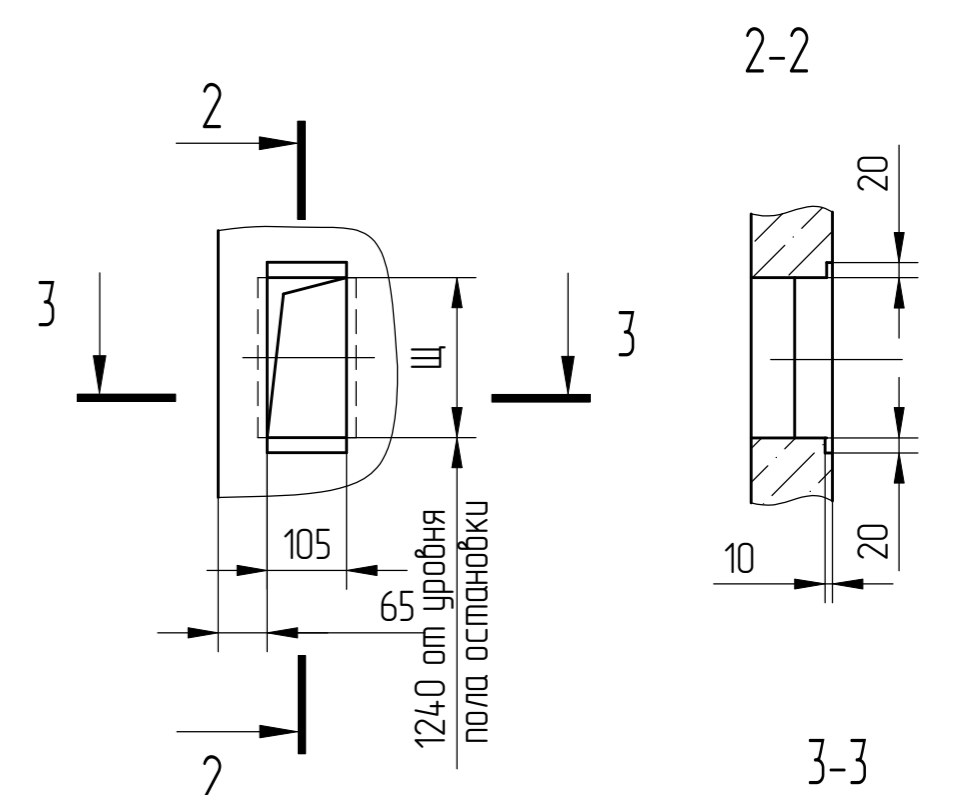
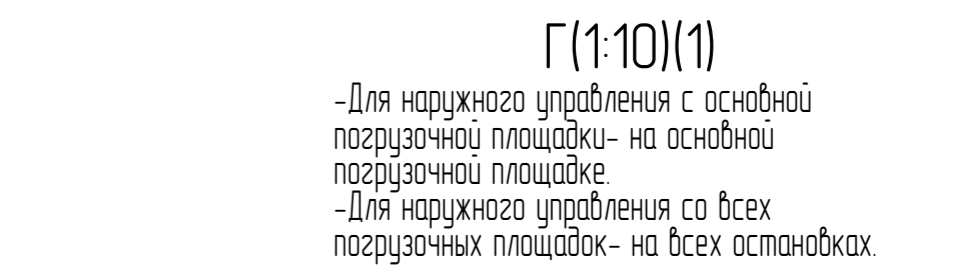


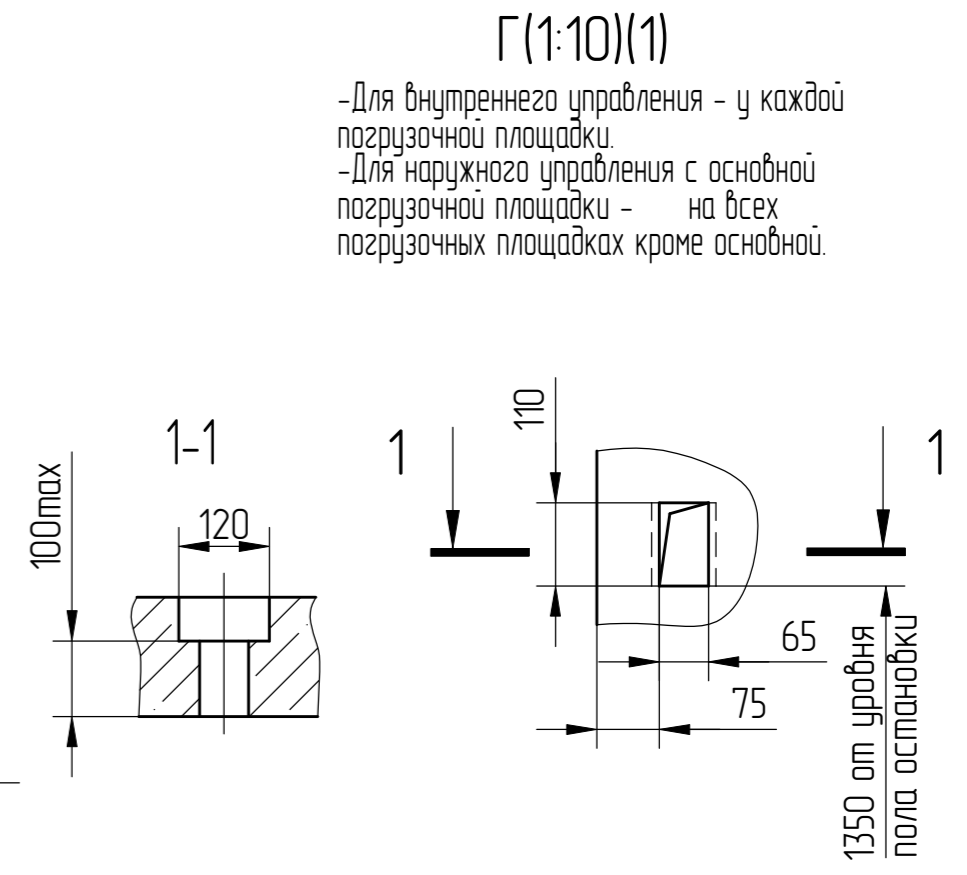

План шахты и машинного помещения


Вариант 1

В-В (1) (1:20)

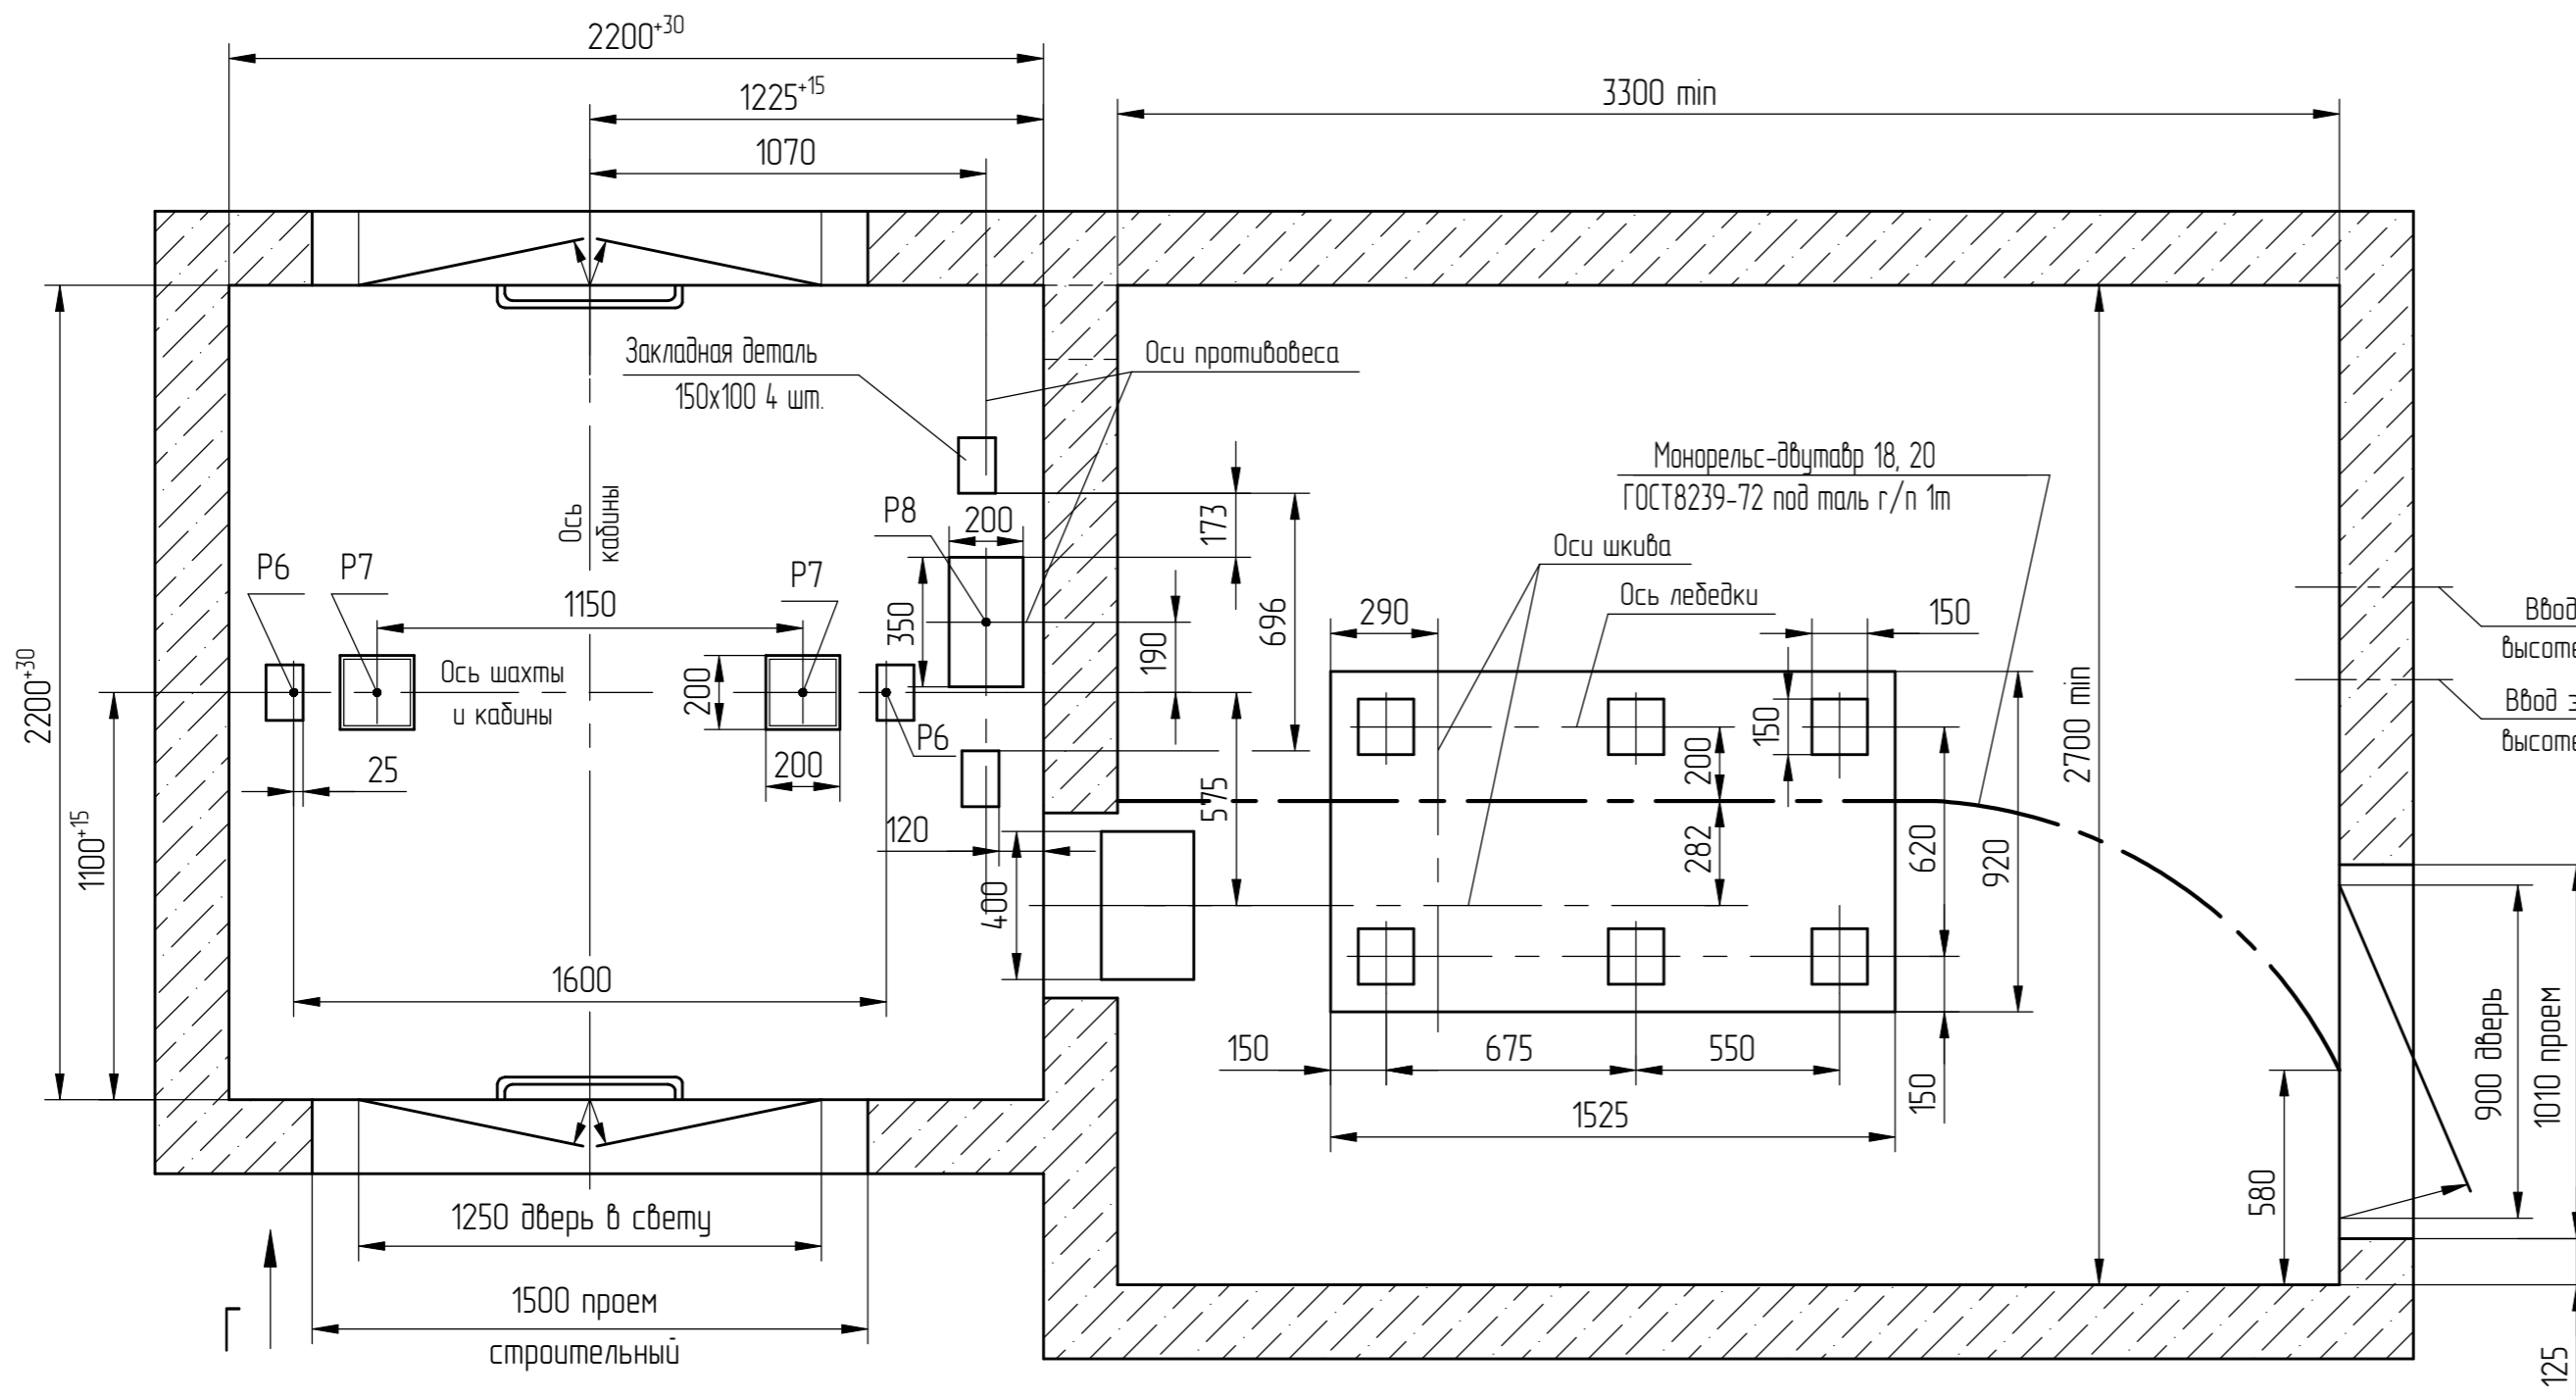

Остановка	2	3;4	5;6	7;8
Щ	212	260	298	366


Б-Б (1) (1:25)

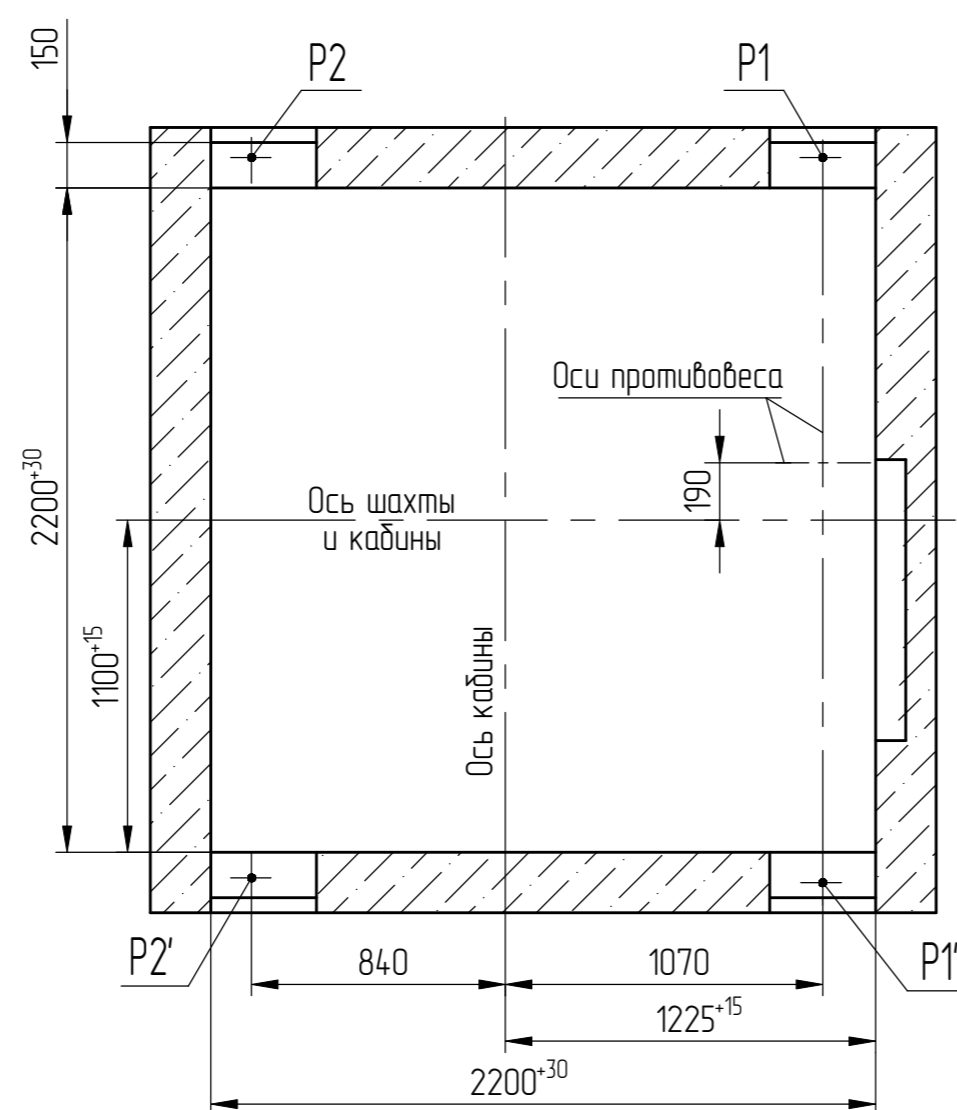


Перв. примен.

Справ. №

План шахты и машинного помещения  
 Вариант 2  
 В-В (1) (1:20)

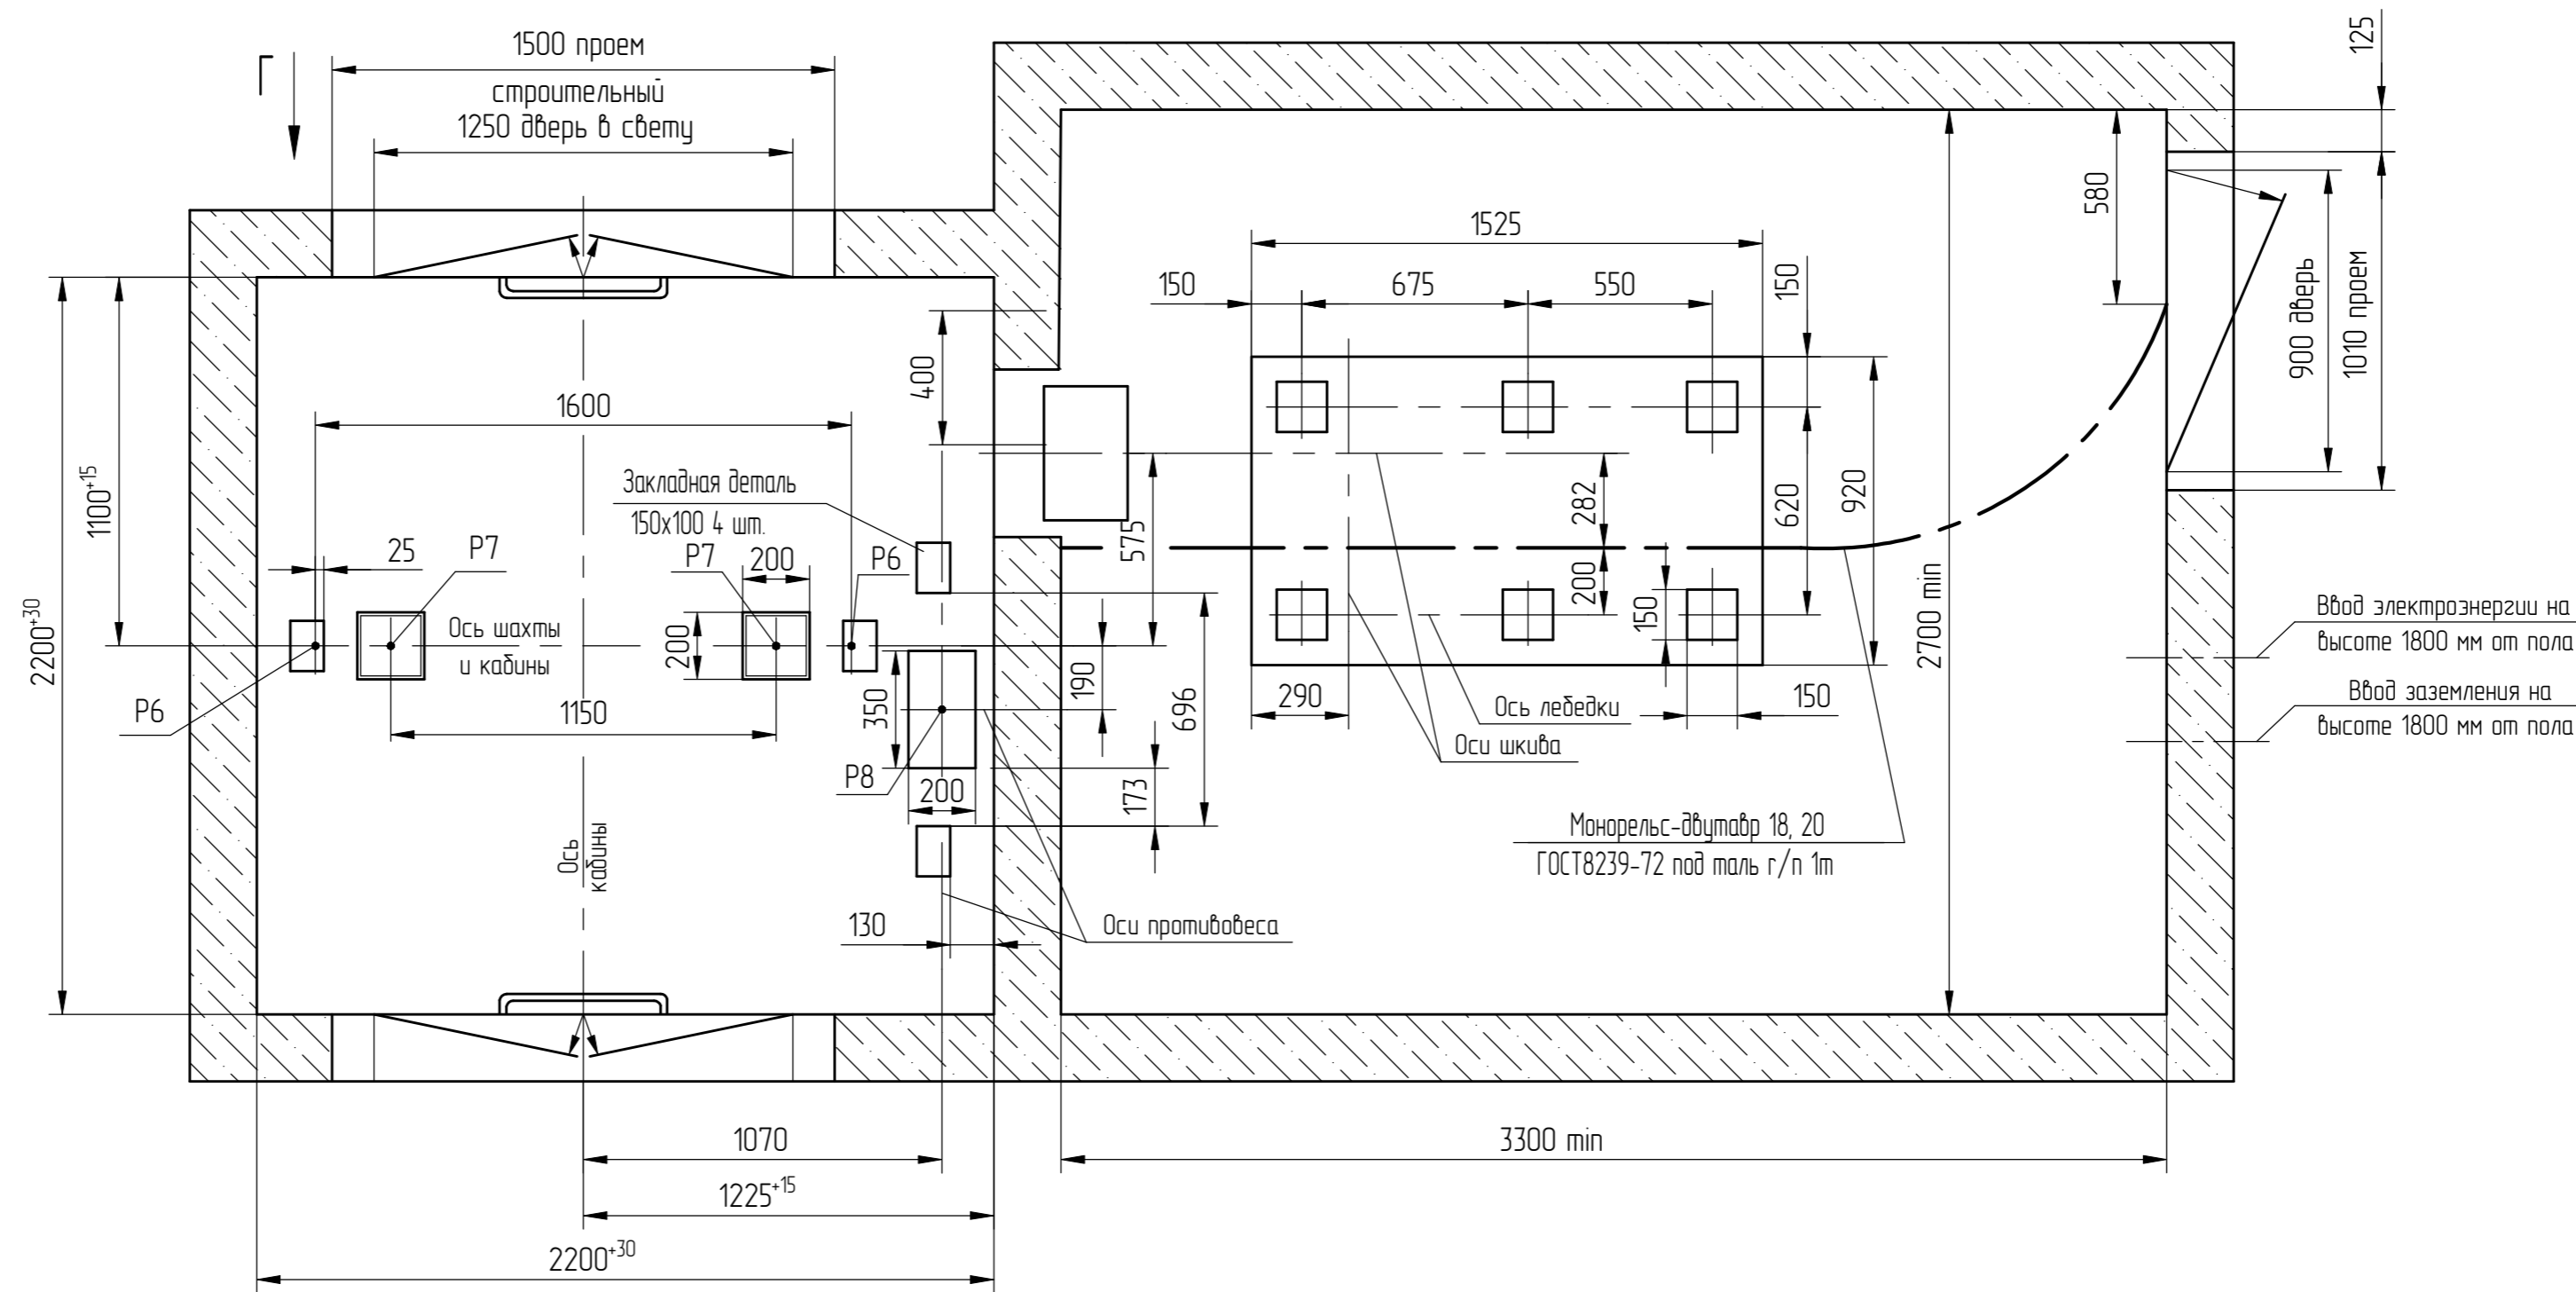

Б-Б (1) (1:25)

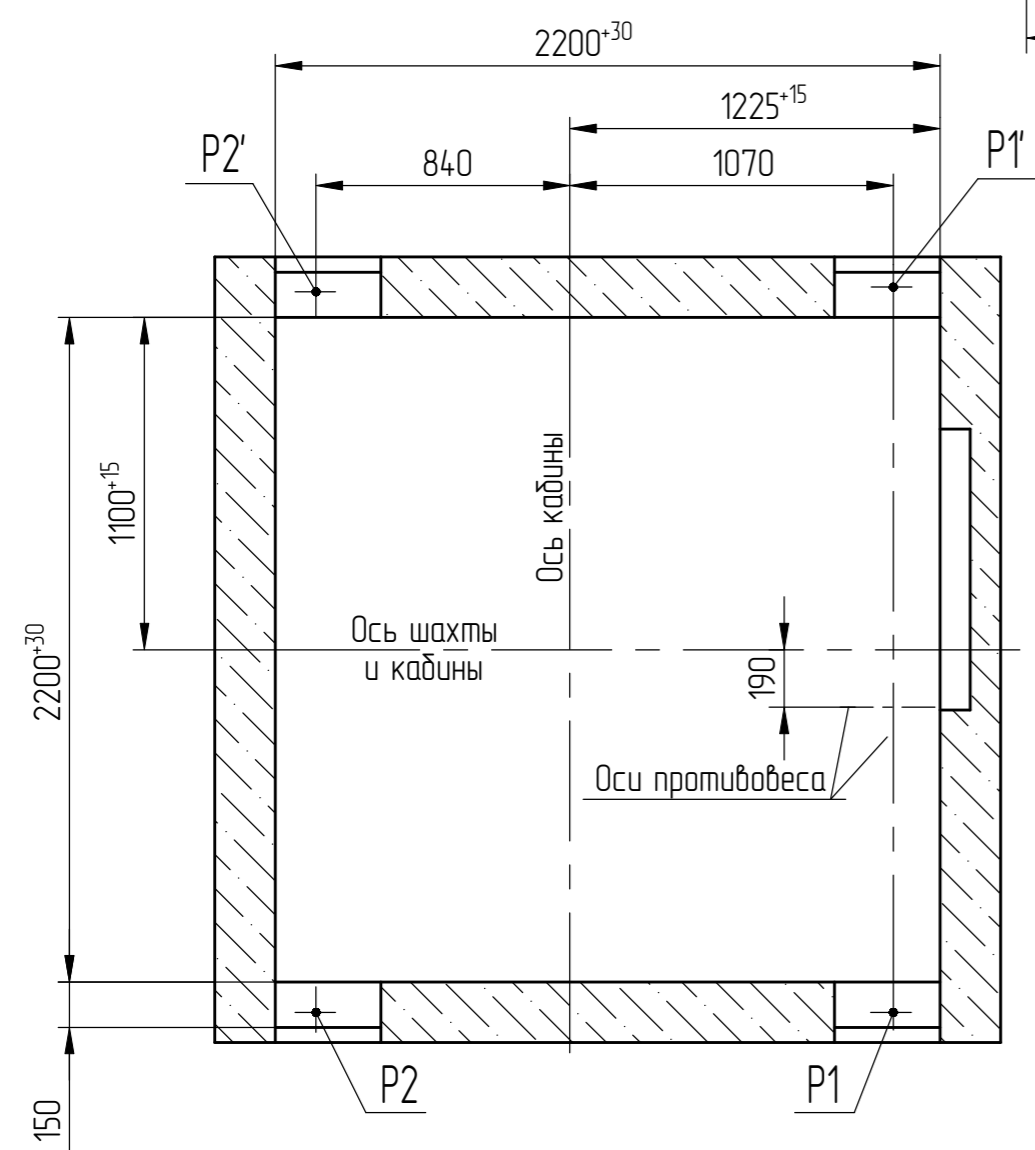

Перв. примен.  
 Справ. №



Инд.№ подл. 00003294.3  
 Подл. и дата Черенкова 15.09.22  
 Взам. инд.№ Инд.№ дубл. Подл. и дата

1	186.004.333-2022		
Изм./Лист	№ докум.	Подп.	Дата



АТР-6.07-002М/М

Лист  
 3

Развертка верхнего этажа шахты с закладными деталями. Вариант 1 (1:25)

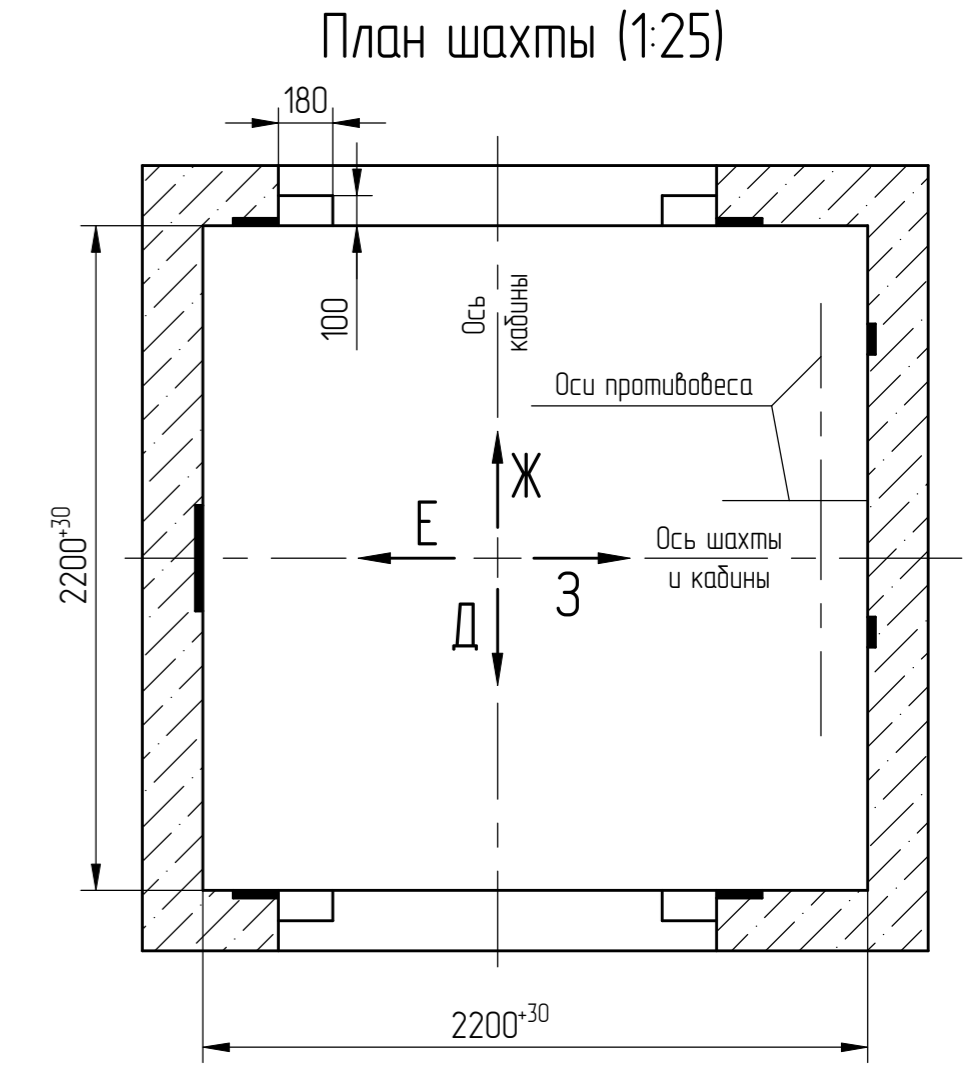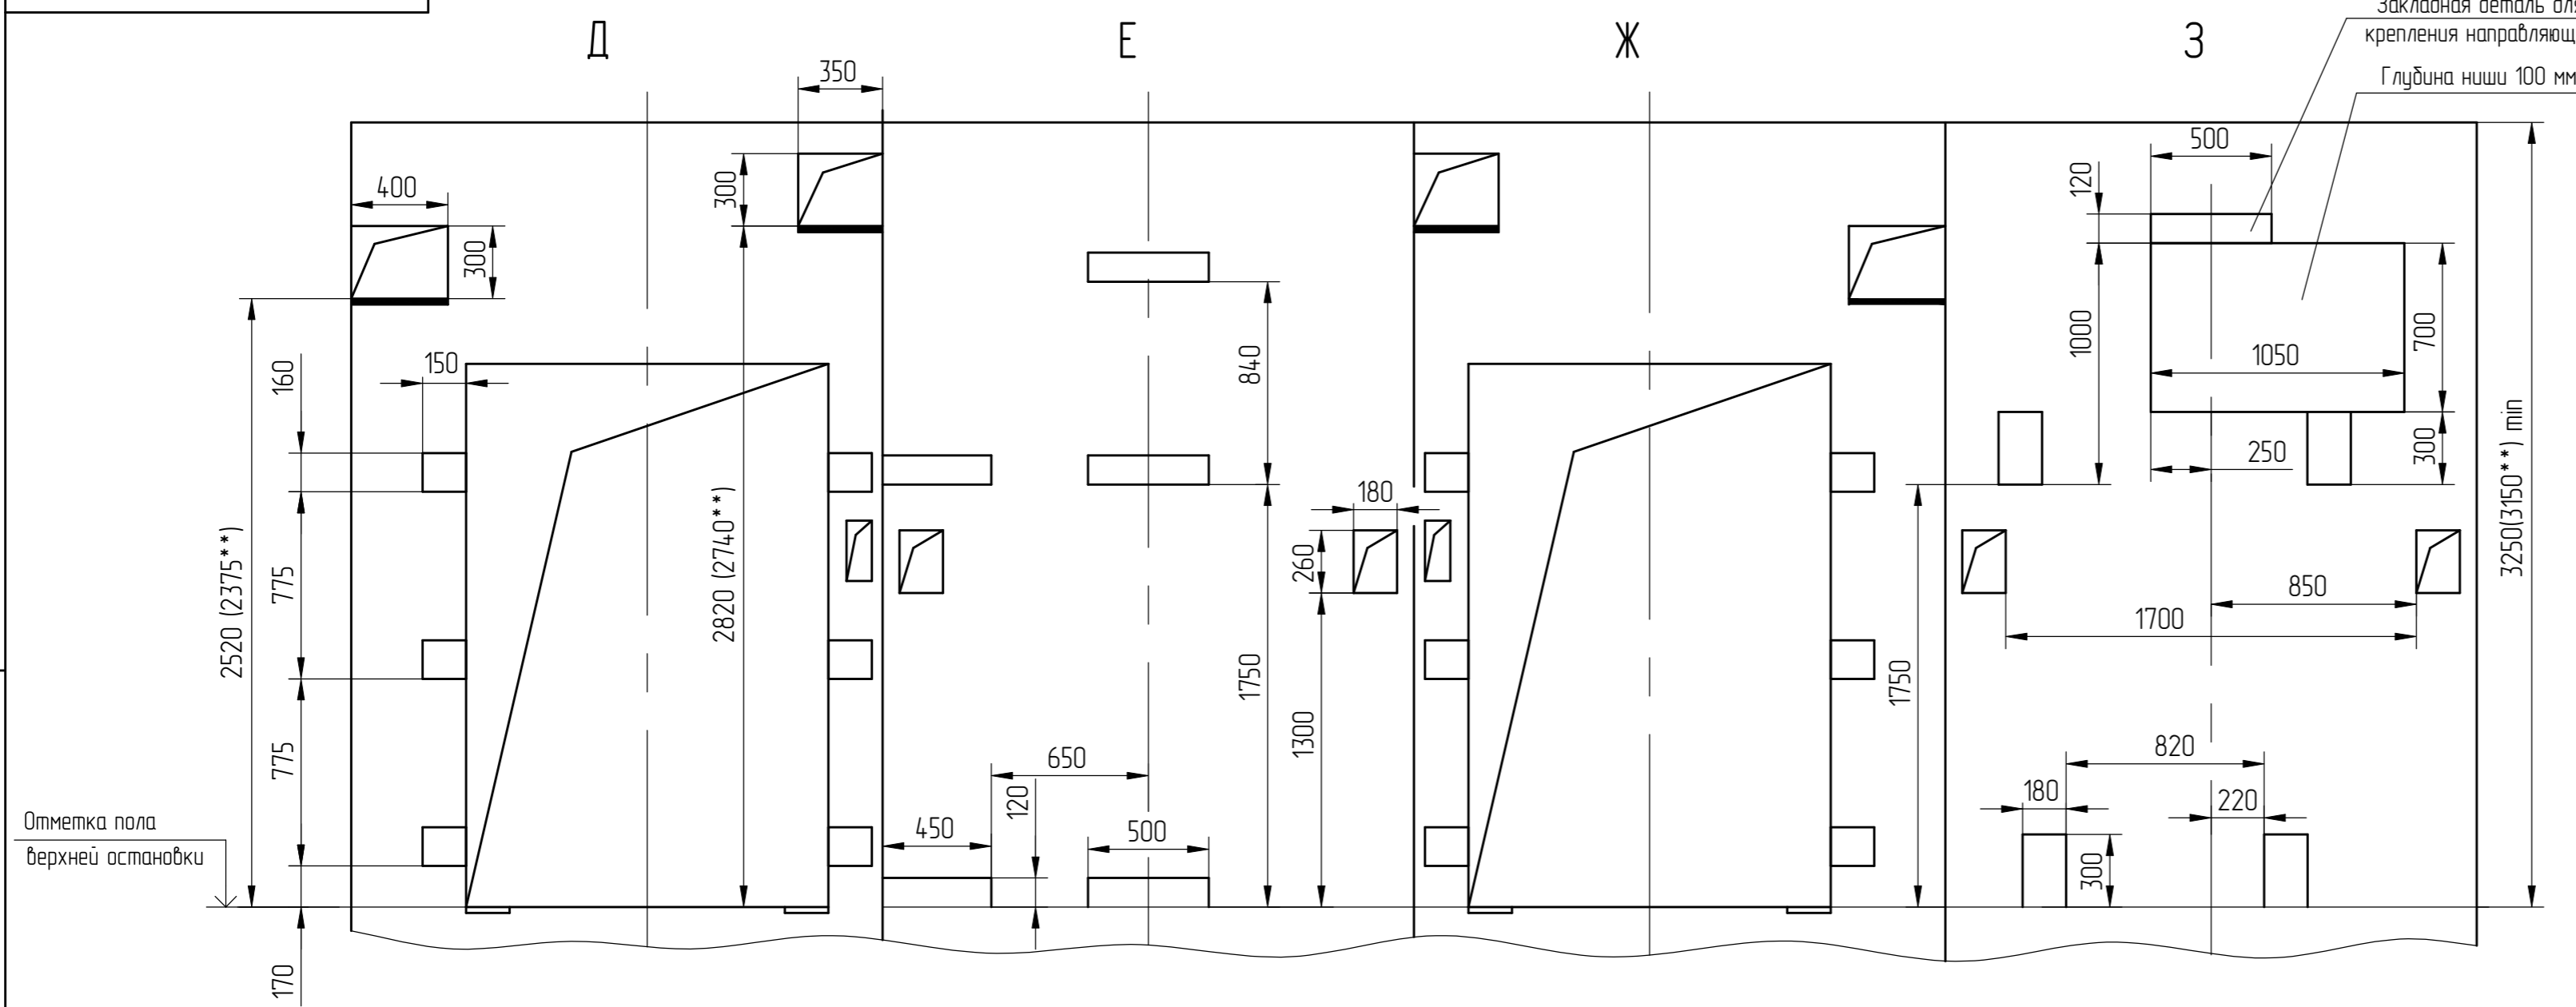

Развертка типового этажа шахты с закладными деталями. Вариант 1 (1:25)

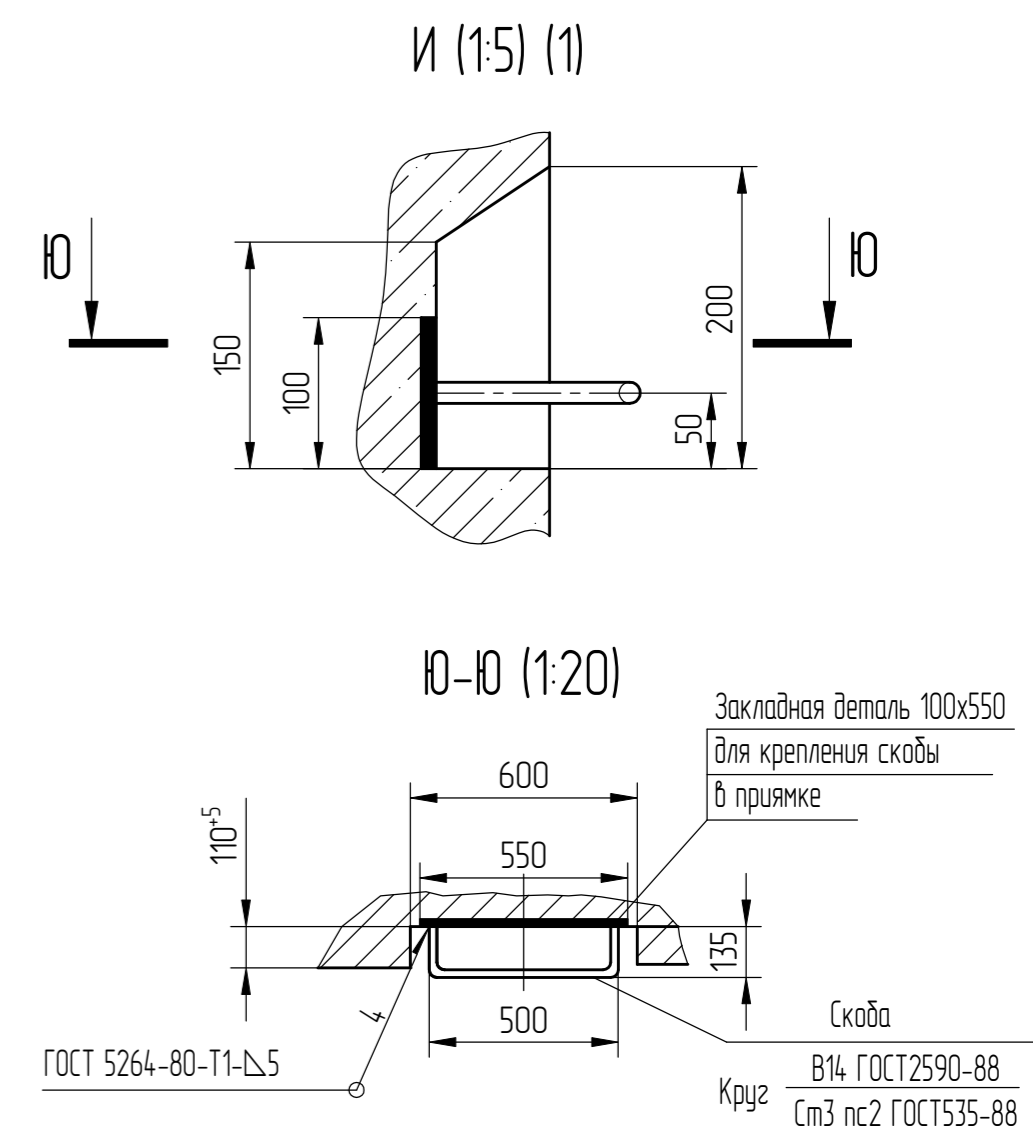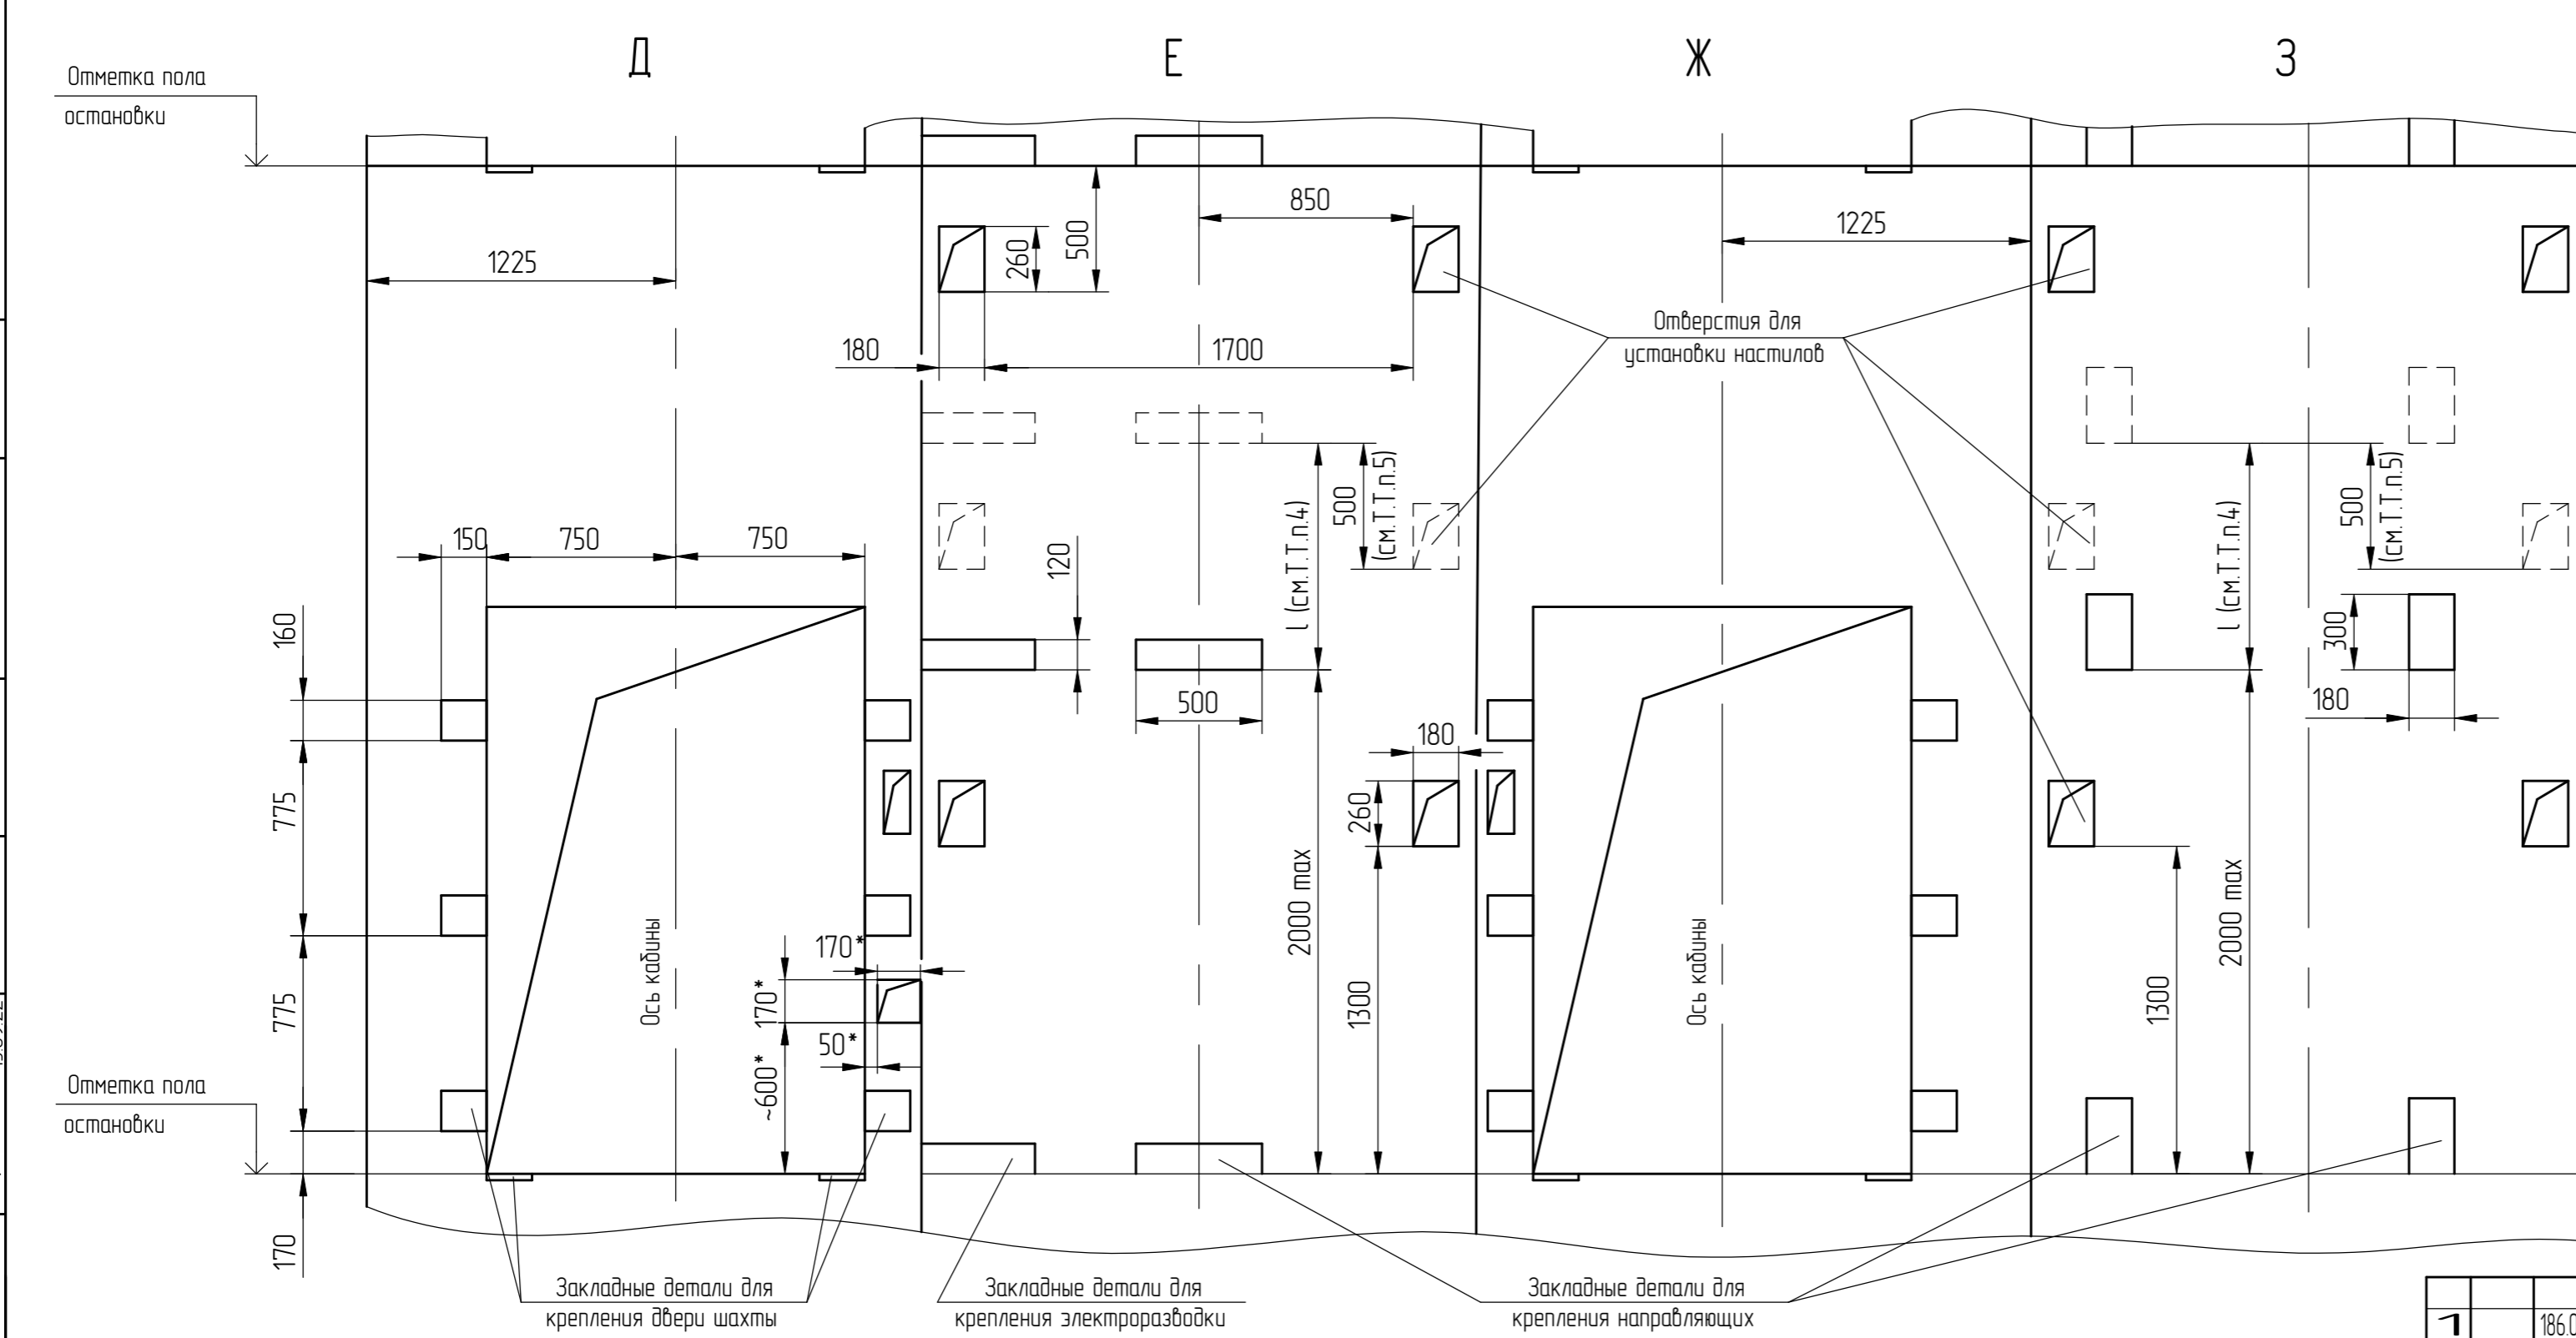

\* Только на основной погрузочной площадке.



Перв. примен.	Справ. №	Подп. и дата	Взам. инв. №	Инв. № дубл.	Подп. и дата
		Черенкова 15.09.22			
Инв. № подл.	000032943				

1	186.004.333-2022			
Изм./Лист	№ докум.	Подп.	Дата	


АТР-6.07-002М/М

Лист	4
------	---

Развертка верхнего этажа шахты с закладными деталями. Вариант 2 (1:25)

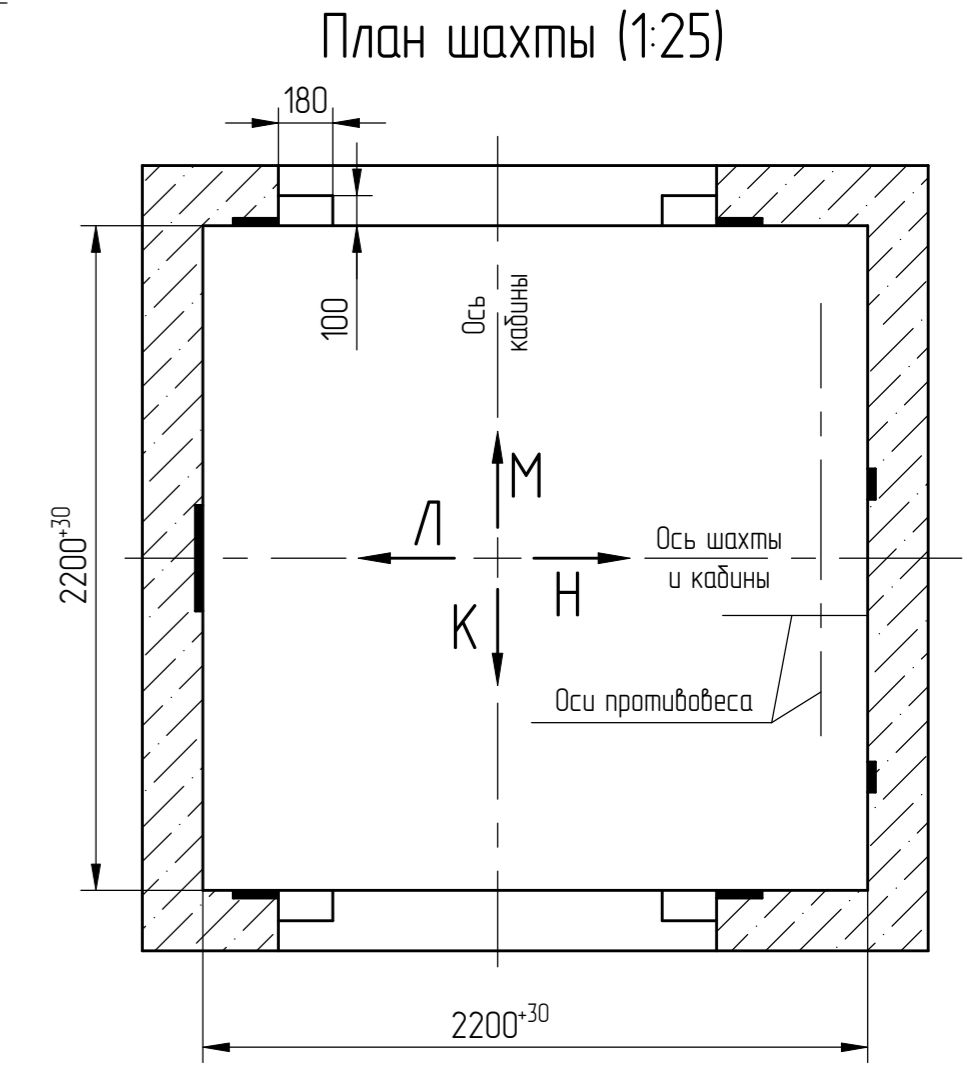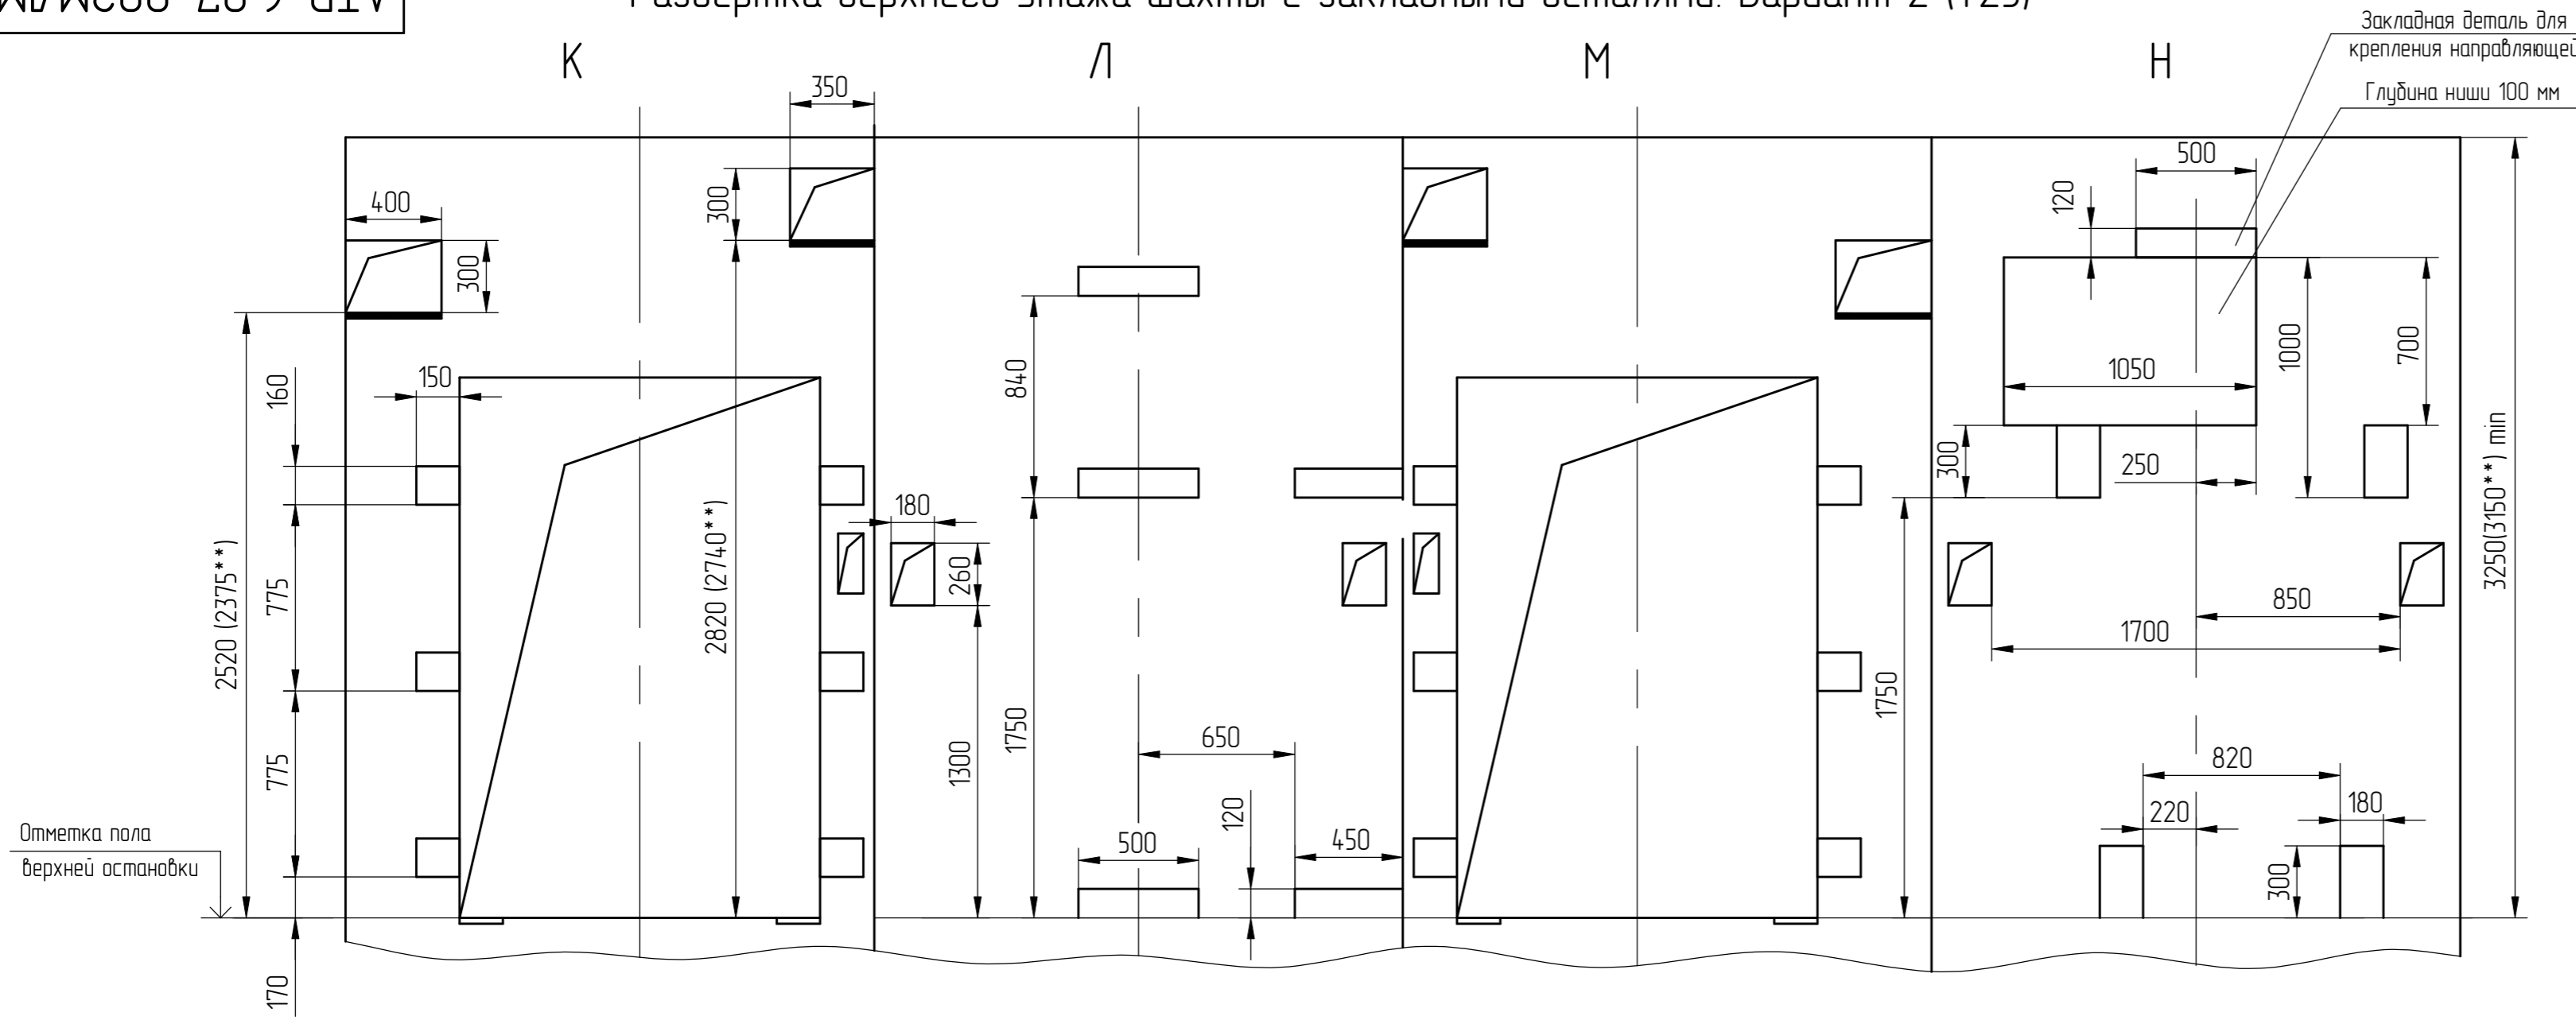

Развертка типового этажа шахты с закладными деталями. Вариант 2 (1:25)

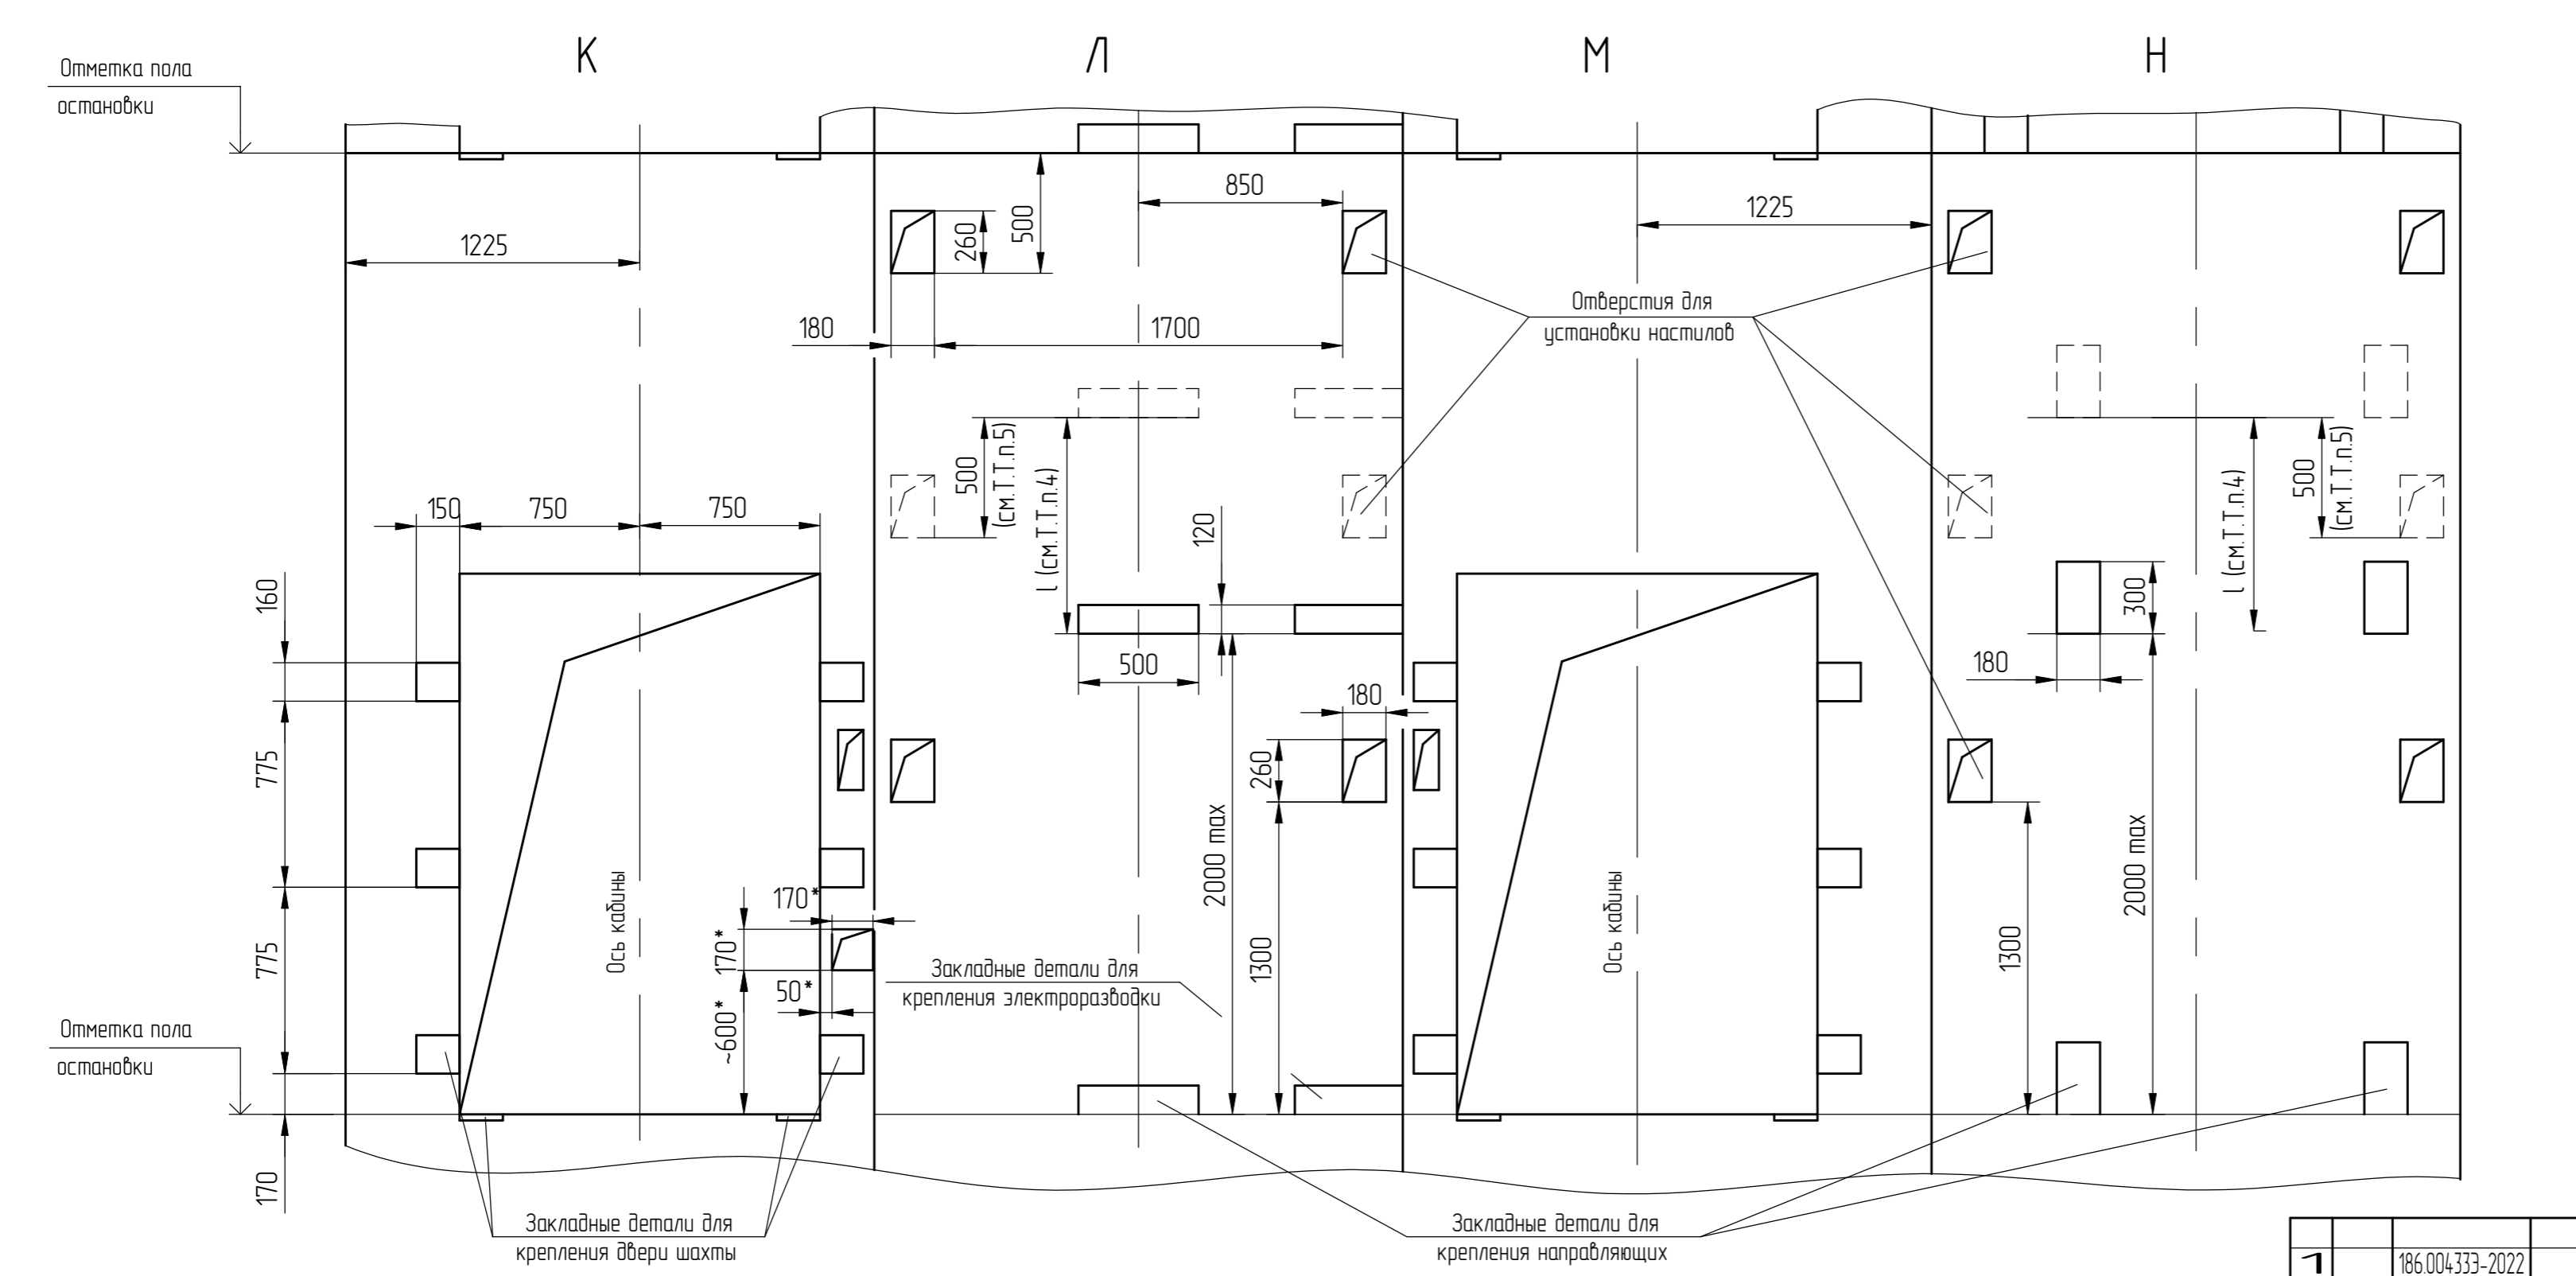

Перв. примен.  
Справ. №

Инд. № подл. 00003294-3  
Подл. и дата (попр.) Черенкова 15.09.22  
Взам. инв. № Инв. № дубл.  
Подл. и дата

1	186.004.333-2022		
Изм./Лист	№ докум.	Подп.	Дата