



Развертка типового этажа шахты (1:25)
Дверь шахты

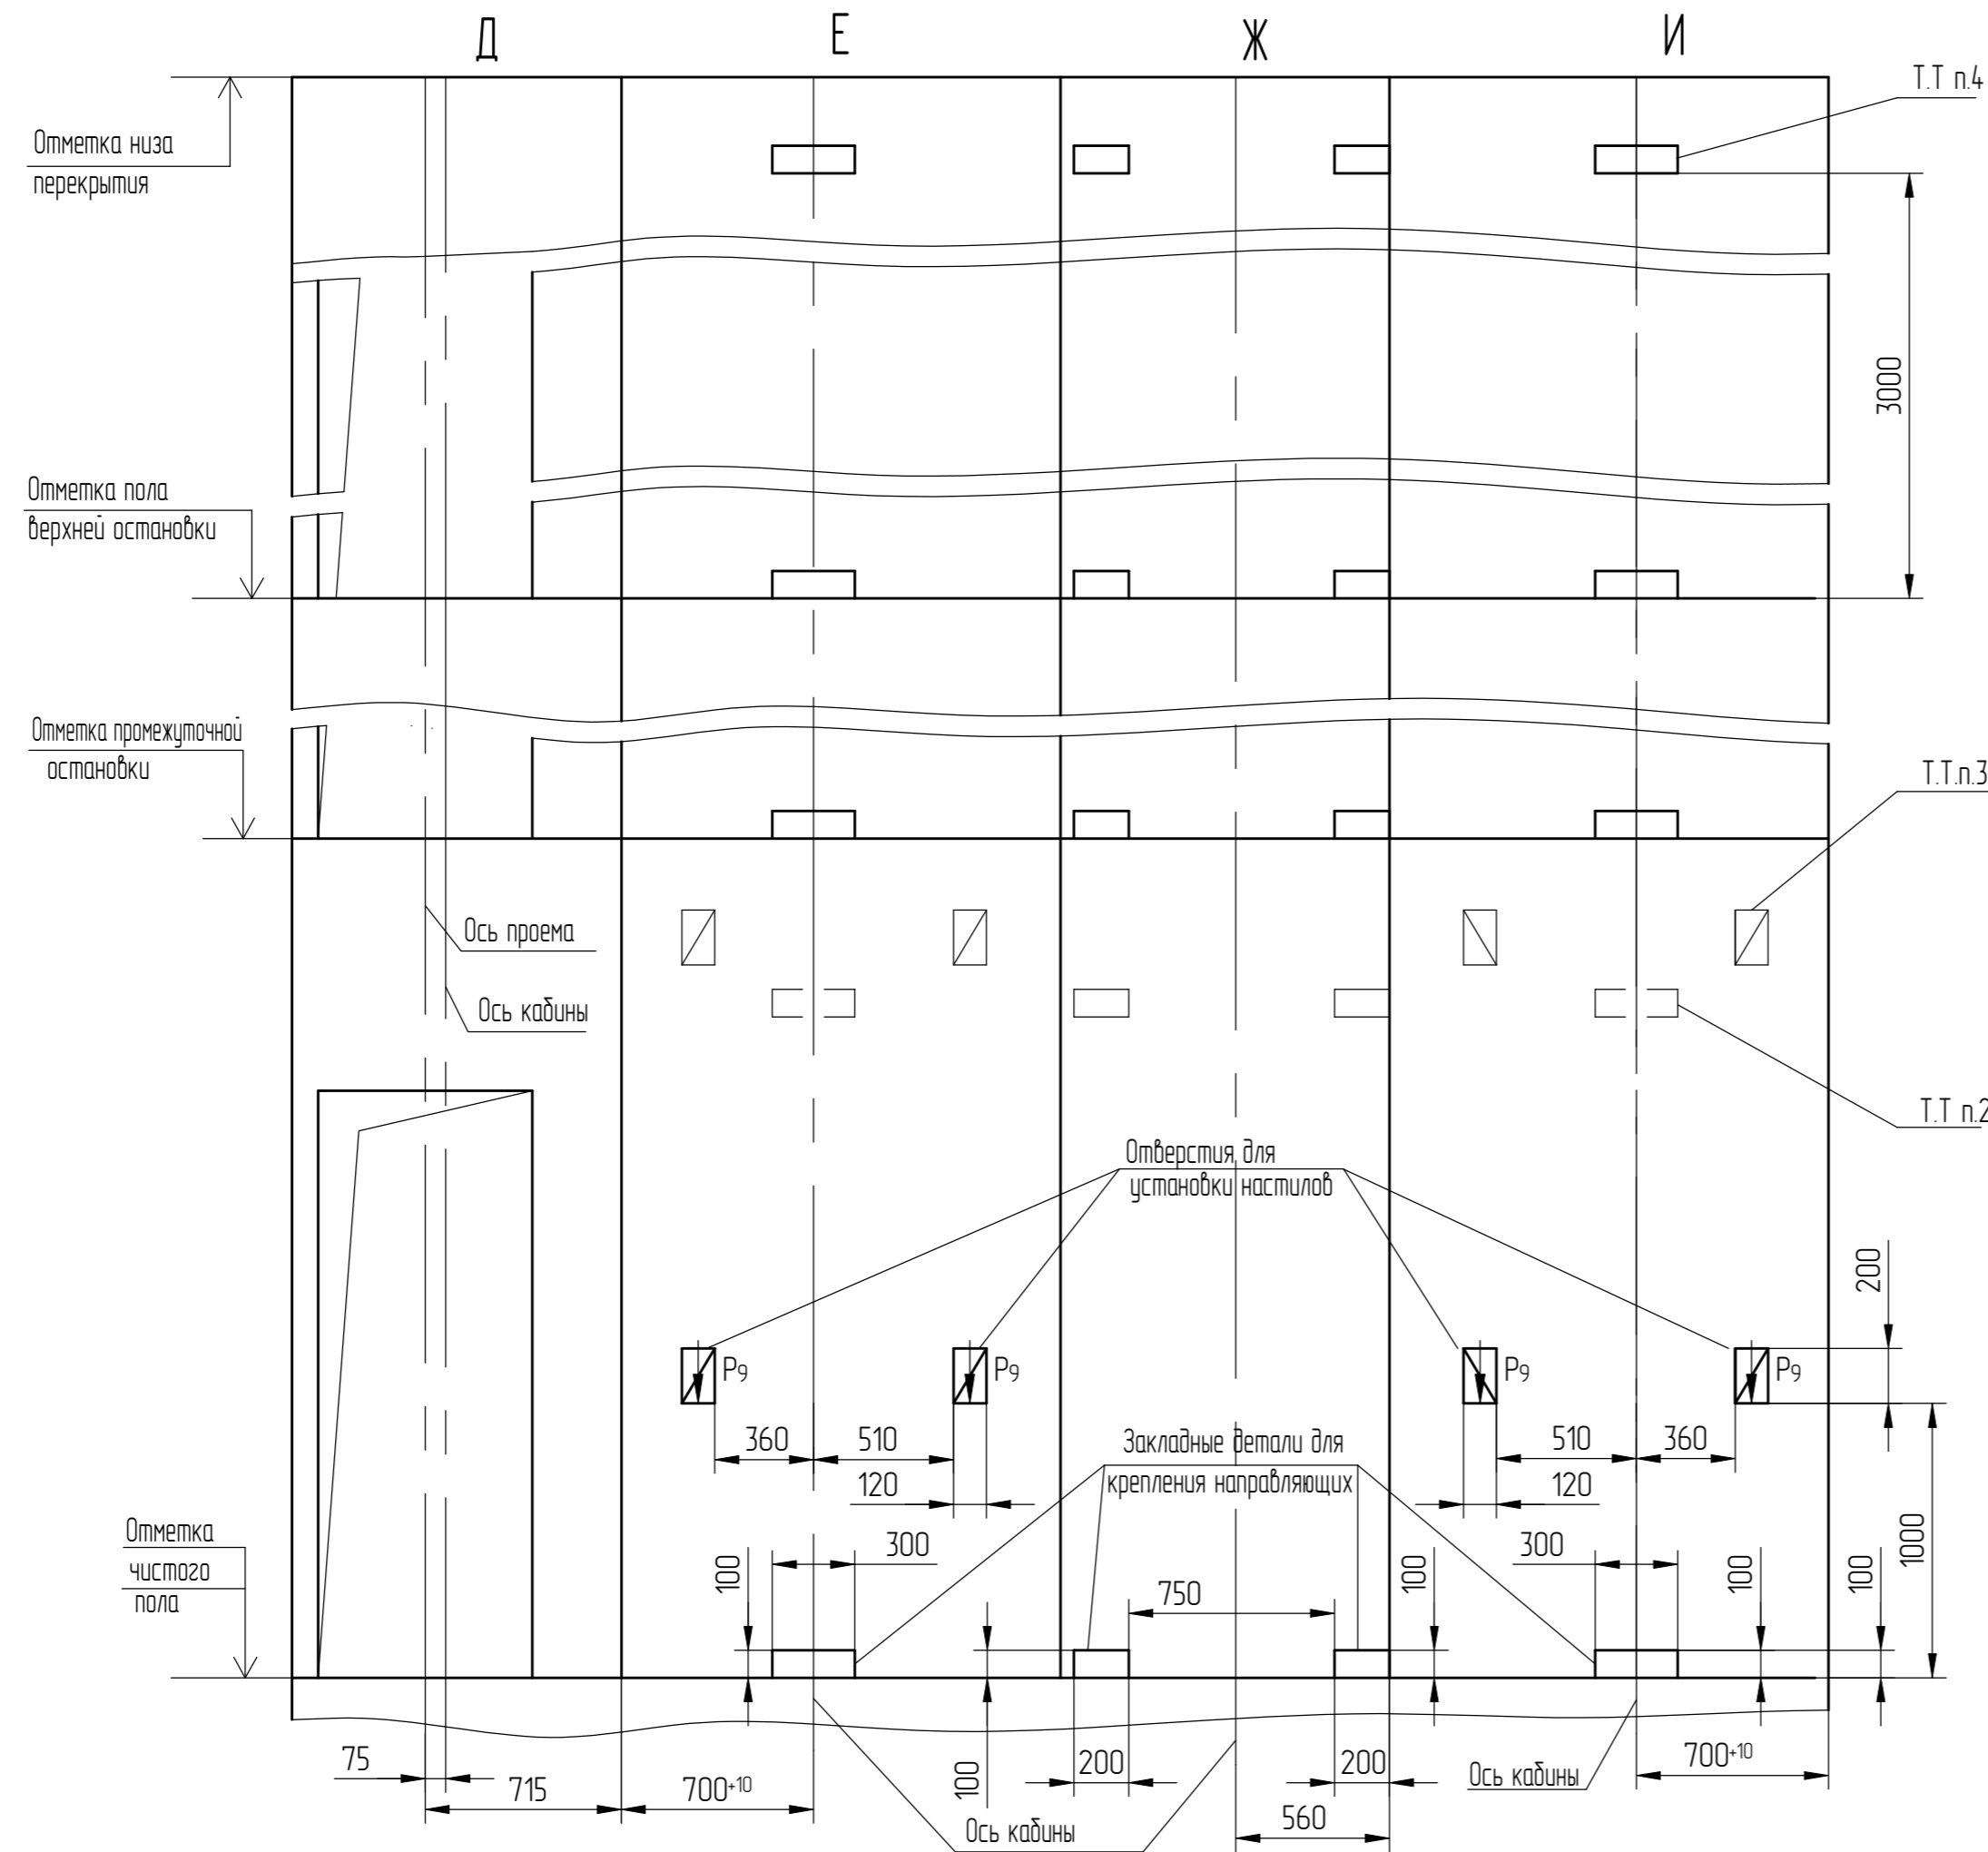

Г-Г (1:25) (1)

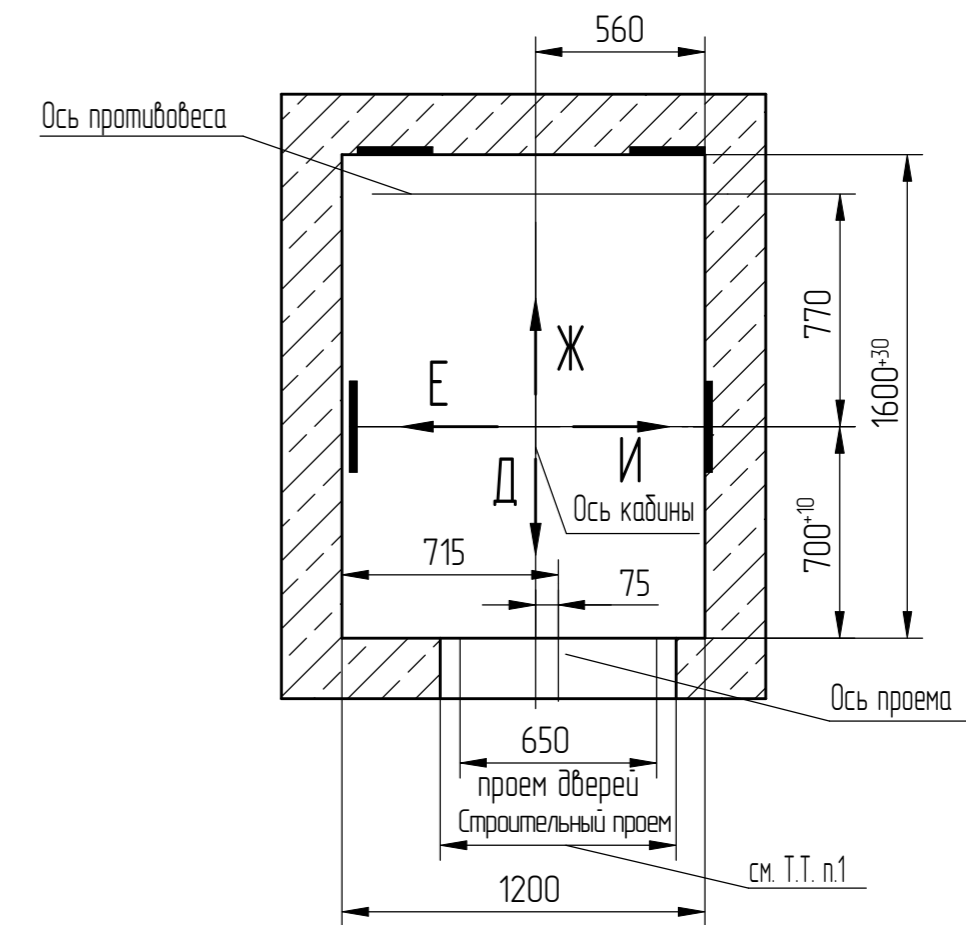


Справ. № Перв. примен.

Инв.№ подл. 000045953
 Подл. и дата Черенкова 30.04.25
 Взам. инв. № Инв.№ дубл.
 Подл. и дата

1	186.011913-2025		
Изм	№ докум.	Подп.	Дата

В-В (1:20) (1)

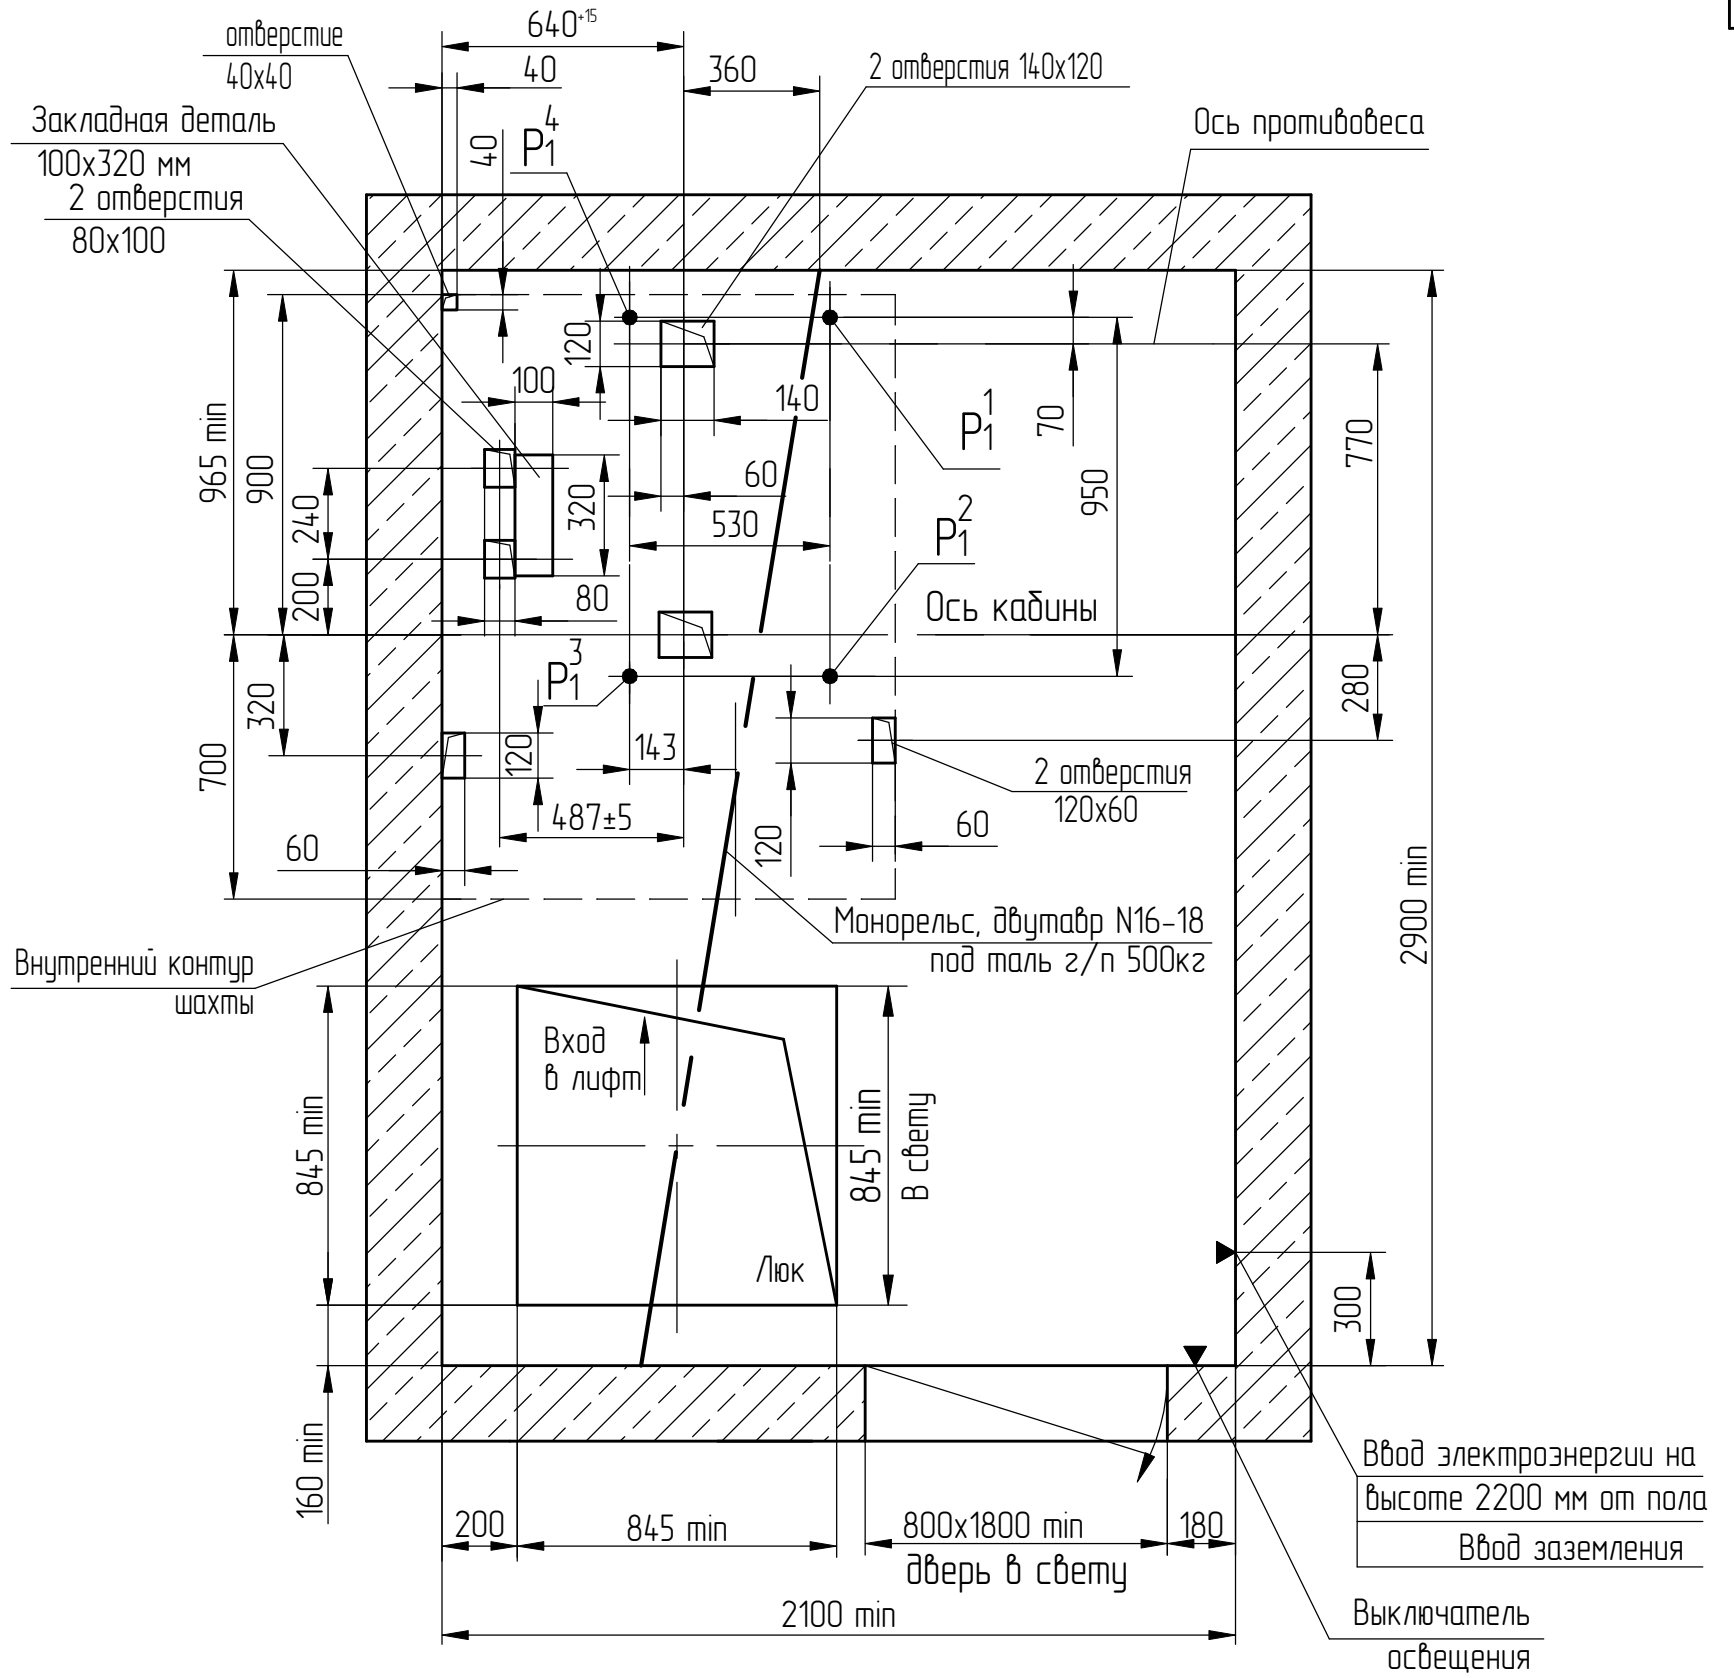

Справ. №	Перв. примен.
----------	---------------

Инв.№ подл.	Подп. и дата	Взам. инв. №	Инв.№ дубл.	Подп. и дата
000045953	Черенкова 30.04.25			

1	186.011913-2025		
Изм/Лист	№ док.м.	Подп.	Дата

АС-1.0-0310К-06