Б-Б

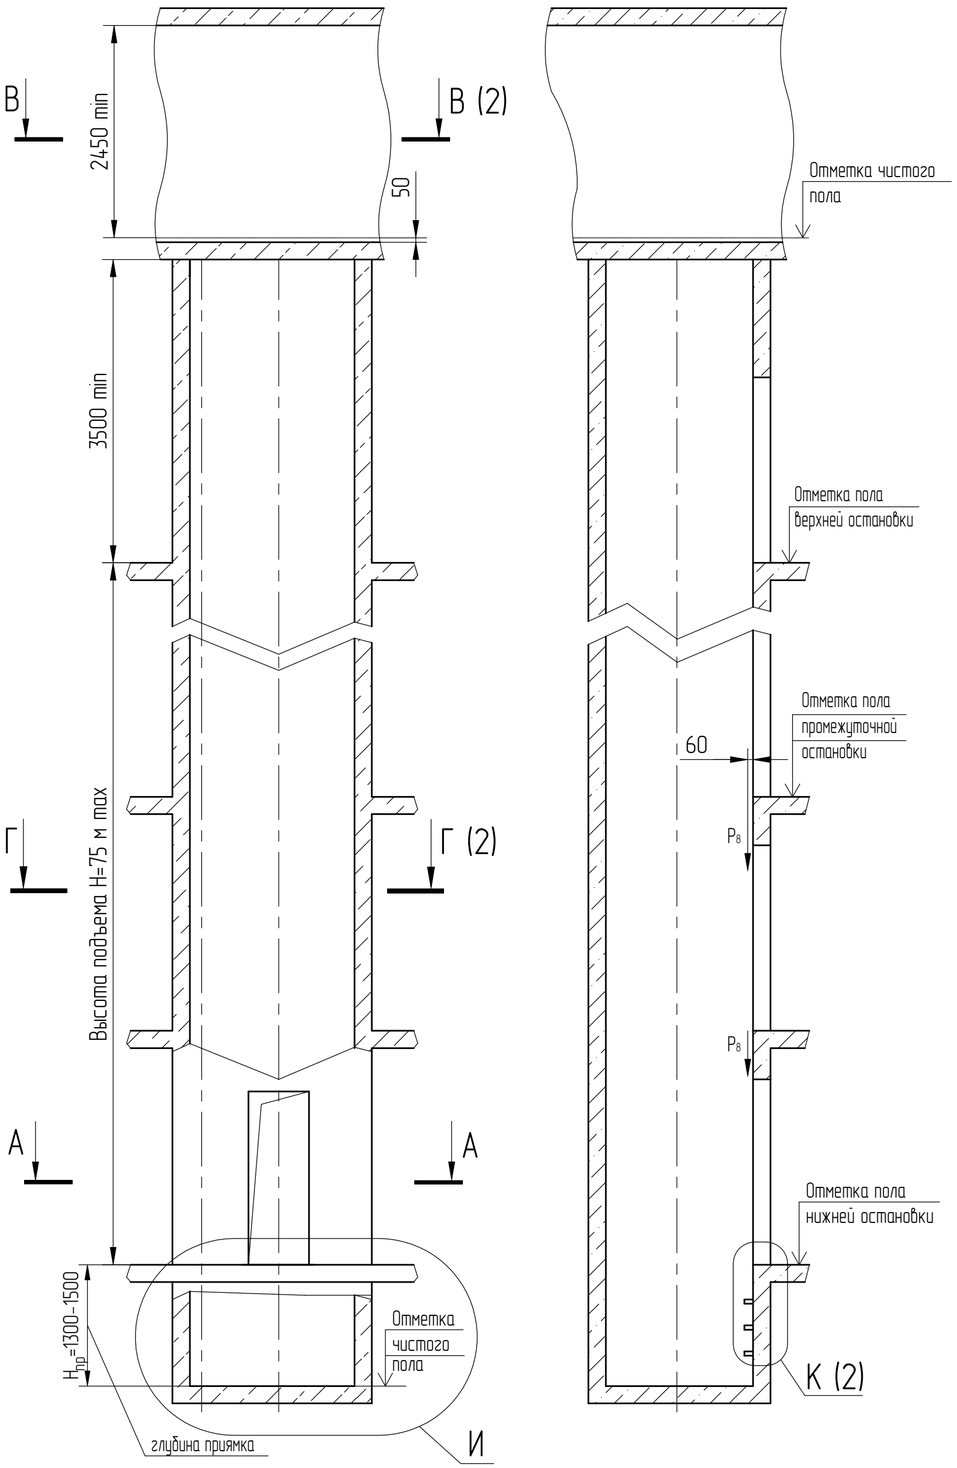

А-А (1:20)

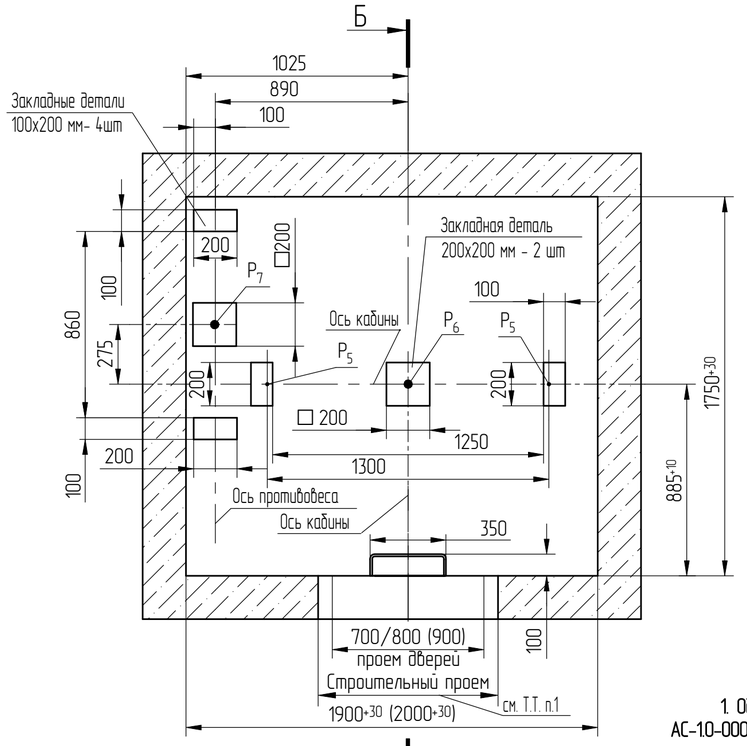

И

При глубине приямка $H_{пр}$ >1500 мм (не рекомендуется)

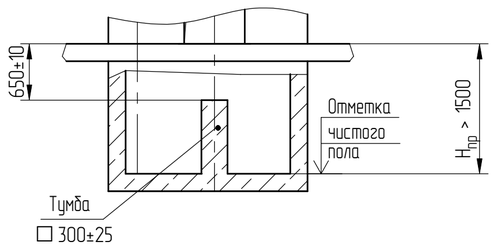

Таблица - Нагрузки на строительную часть от лифтовой установки

Обознач. нагрузки	Величина нагрузки, Н	Схема действия сил	Примечания
P_1^1	9400	На опоры привода см. В-В (2)	Постоянные нагрузки
P_1^2	8200		
P_1^3	6100		
P_1^4	21400		
P_1^1	24500		Кратковременные нагрузки при посадке кабины на ловители
P_1^2	22600		
P_1^3	14200		
P_1^4	42300		
P_2	4300	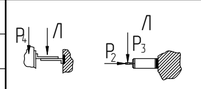 На детали крепления направляющих	
P_3	1000		
P_4	2000		
P_5	28000	На пяту направляющих на площадь 100х140 мм	Нагрузки действующие разновременно и аварийно
P_6	54200	На буфер кабины на площадь 200х200 мм	
P_7	41800	На буфер противовеса на площадь 200х200 мм	
P_8	*	На детали крепления дверей шахты	*см. АС-0.0-ДШ-01
P_9	ГОСТ24258-88	см.лист 2	
Расчетная временная нагрузка на перекрытие под машинным помещением и крышку люка-500 кг/м^2			

1. Общие указания см. АТБ-0.0-0000-02, исходные данные для проектирования электроснабжения см. АС-1.0-0000-04, размещение отверстий под вызывные посты и указатели лифтовые см. АТБ-0.0-0000-05, размеры строительного проема и расположение закладных деталей крепления дверей шахты см. АС-0.0-ДШ-01 (тип ДШ - Ц2, двери шахты производства ОАО "Могилевлифтмаш")

2. Размеры в скобках даны для проема 900 мм.

3. На чертеже (лист 3) дана развертка этажа с высотой не более 3000 мм. При высоте этажа более 3000 мм предусмотреть дополнительные закладные детали для крепления направляющих с шагом ""1."" не более 3000 мм, при этом первый шаг закладных деталей каждого этажа должен быть не менее 1500 мм. При установке лифта в районах с сейсмичностью от 7 до 9 баллов шаг закладных деталей должен быть не более 1500 мм.

4. При высоте этажа 3600 мм и более предусмотреть дополнительные отверстия под настилы с учетом того, чтобы расстояние между отверстиями по высоте было бы не менее 1800 мм и не более 3000мм.

5. На верхнем этаже предусмотреть дополнительные закладные детали для крепления направляющих на расстоянии 3000 мм от отметки пола верхней остановки до низа закладных деталей. Свыше отметки 3000 мм от пола верхней остановки закладные детали не устанавливать. Разбивку отверстий верхнего этажа выполнять согласно пункту 4.

6. На середине высоты подъёма предусмотреть закладную деталь для установки крепления подвесникового кабеля.

7. Допускается крепление направляющих и дверей шахты выполнять на анкера на монтаже. Диаметр, тип, длина, количество и способ установки анкеров определяется проектной организацией при разработке проекта, исходя из условий обеспечения выполнения требований по нагрузкам.

8. Данное строительное задание предусматривает установку лифтов с расположением электроразводки слева. Для лифтов с расположением электроразводки справа – строительное задание полностью зеркально.

9. Строительное задание предназначено для лифтов с противовесами без ловителей. В случае необходимости применения противовеса с ловителями (например, при наличии под приямком лифта пространства (помещения), доступного для людей) строительное задание необходимо запросить (согласовать) на ОАО "Могилевлифтмаш" (возможно изменение размеров шахты, увеличиваются нагрузки на детали крепления направляющих противовеса и пола приямка и т.д.). Контактные данные размещены на официальном сайте завода.

					АС-1.0-0601КДШ-02	
2		186.010663-2025				
Изм	Лист	N°докум.	Подп.	Дата	Лифт пассажирский Q=630 кг; V=1,0 м/с Кабина 1100х1400х2130 мм Дверь 700/800(900)х2000 мм	Лит. / Масса / Масштаб: - / 1:50
Разраб.		Борисенко	(Подп)	20.01.25		
Пров.		Заянчковский	(Подп)	20.01.25		Лист 1 / Листов 2
Т. контр.						
Э. метр.						
Н.контр.		Мухин	(Подп)	20.01.25	Противовес сбоку, (двери шахты центрального открывания).	ОАО "МОГИЛЕВЛИФТМАШ"
Утв.		Заянчковский	(Подп)	22.01.25		

Справ. N° АС-1.0-0601К-02

Перв. примен.

Подп. и дата (Подп) 22.01.25 Черенкова

Взам. инв. N°

Инв.N дубл.

Подп. и дата

Инв.Nподл. 000059773

IPS ID: 88795048

Копировал Формат А2

АС-1.0-0601КДШ-02

Развертка стен шахты
Дверь шахты (1:25)

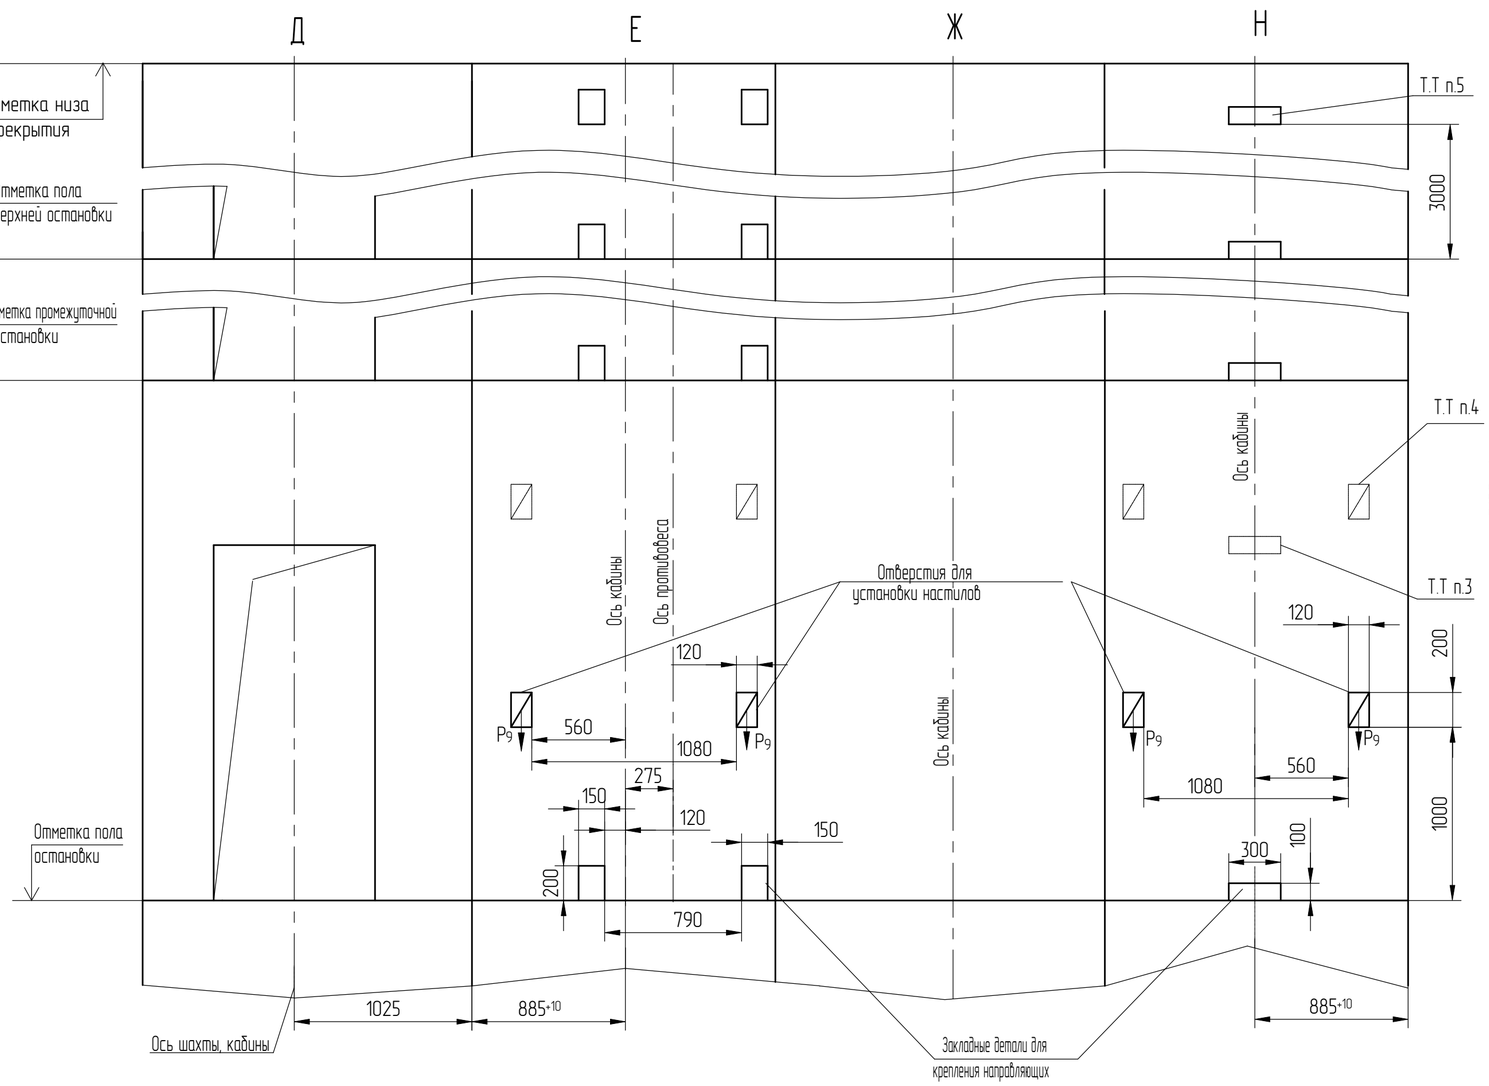

В-В (1:20) (1)

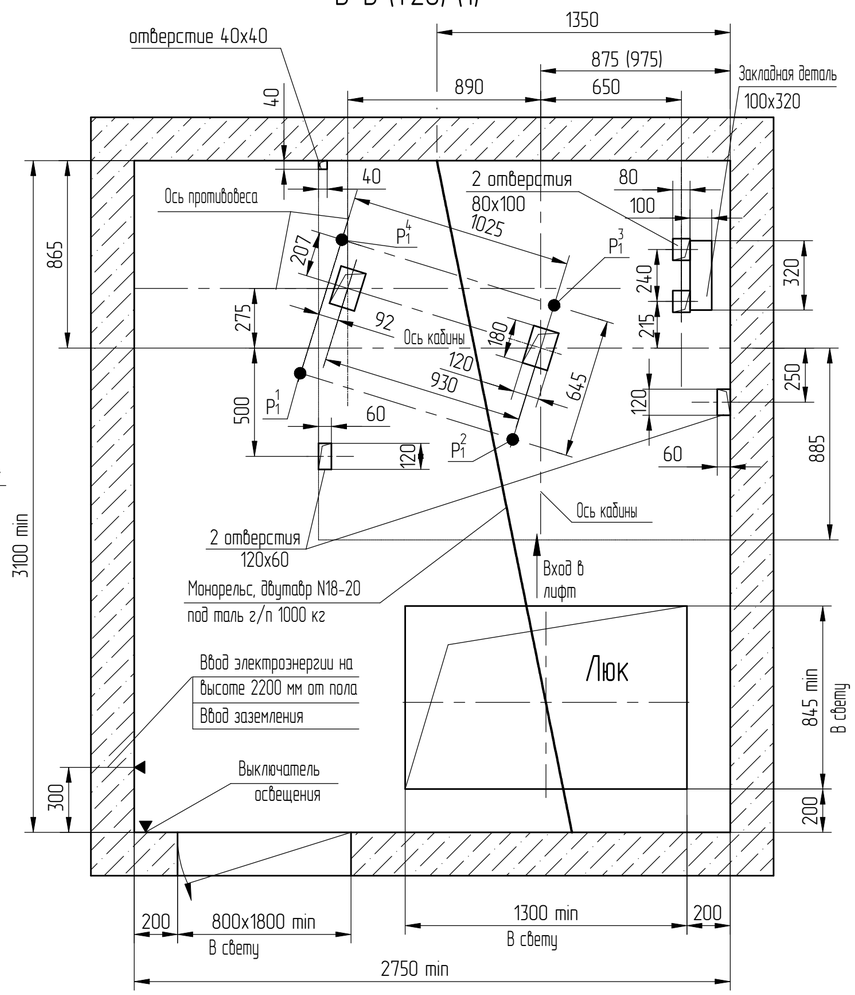

К (1:25) (1)

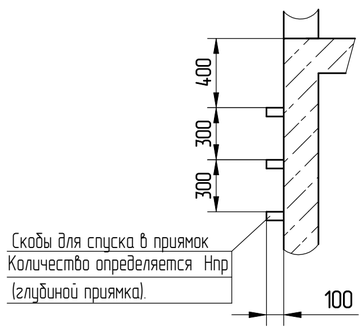

Г-Г (1:25) (1)

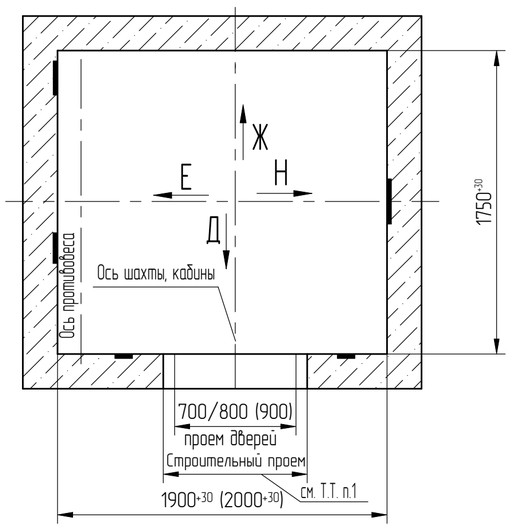

2		186.010663-2025			АС-1.0-0601КДШ-02
Изм		№ докум.	Подп.	Дата	

Лист 2

Перв. примен.

Справ. №

Подп. и дата

Инв.№ дубл.

Взам. инв. №

Подп. и дата (Подп.) Черенкова 22.01.25

Инв.№ подл. 000059773

IPS ID: 88795048

Копировал

Формат А2