Г (1:25) (1)

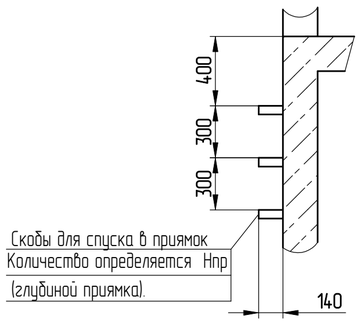

В-В (1:20) (1)

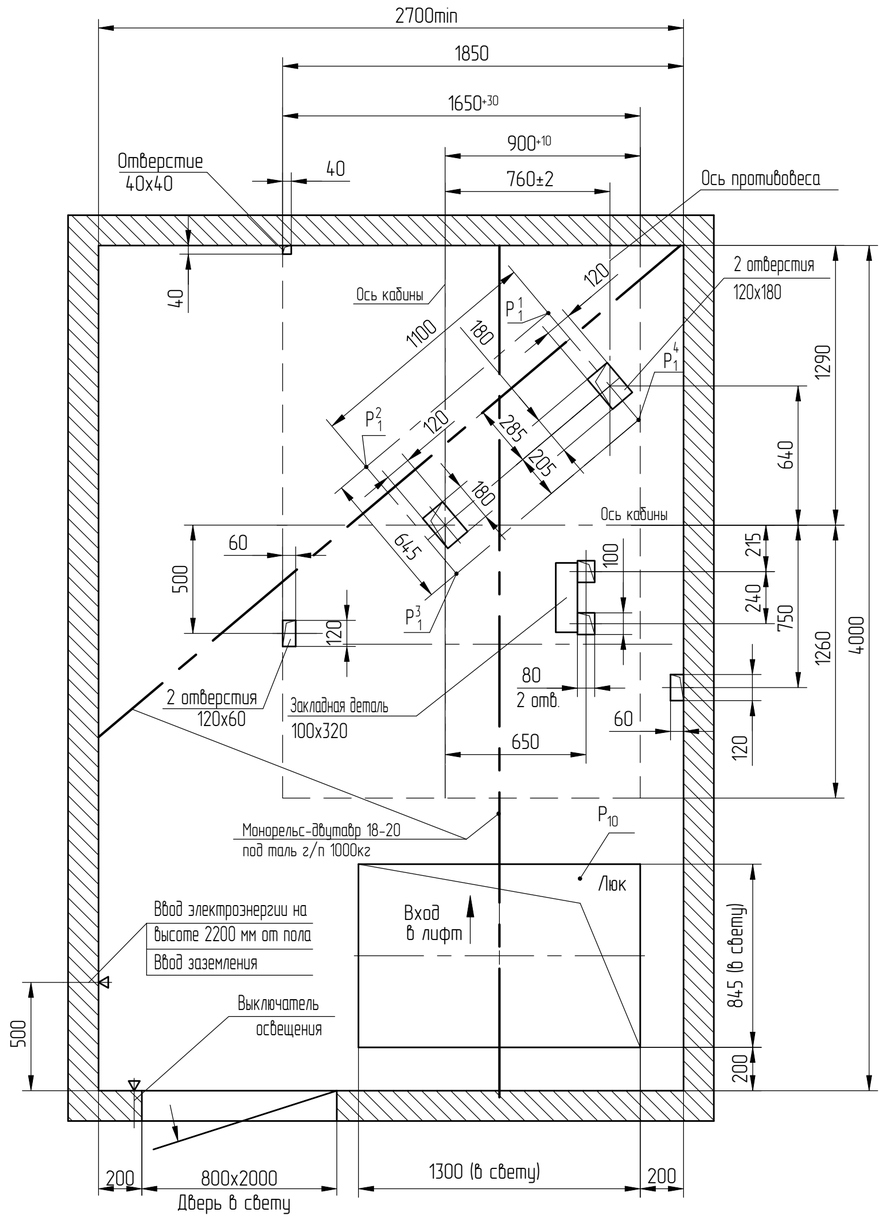

1		186.010993-2025			АС-1.0-0611КДШ-01
Изм		№ докум.	Подп.	Дата	

Лист 2

IPS ID: 89375782

Копировал

Формат А2

Справ. №

Перв. примен.

Подп. и дата

Инв.№ дубл.

Взам. инв. №

Подп. и дата (Подп) 07.02.25 Черенкова

Инв.№ подл. 00005974 Э

АС-1.0-0611КДШ-01

Б-Б (1:20)

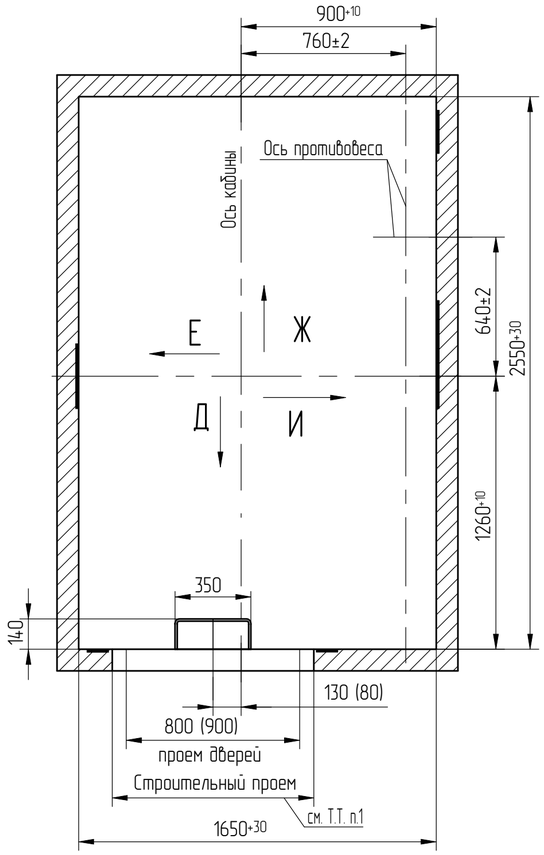

Развертка этажа шахты (1:25)
Дверь шахты

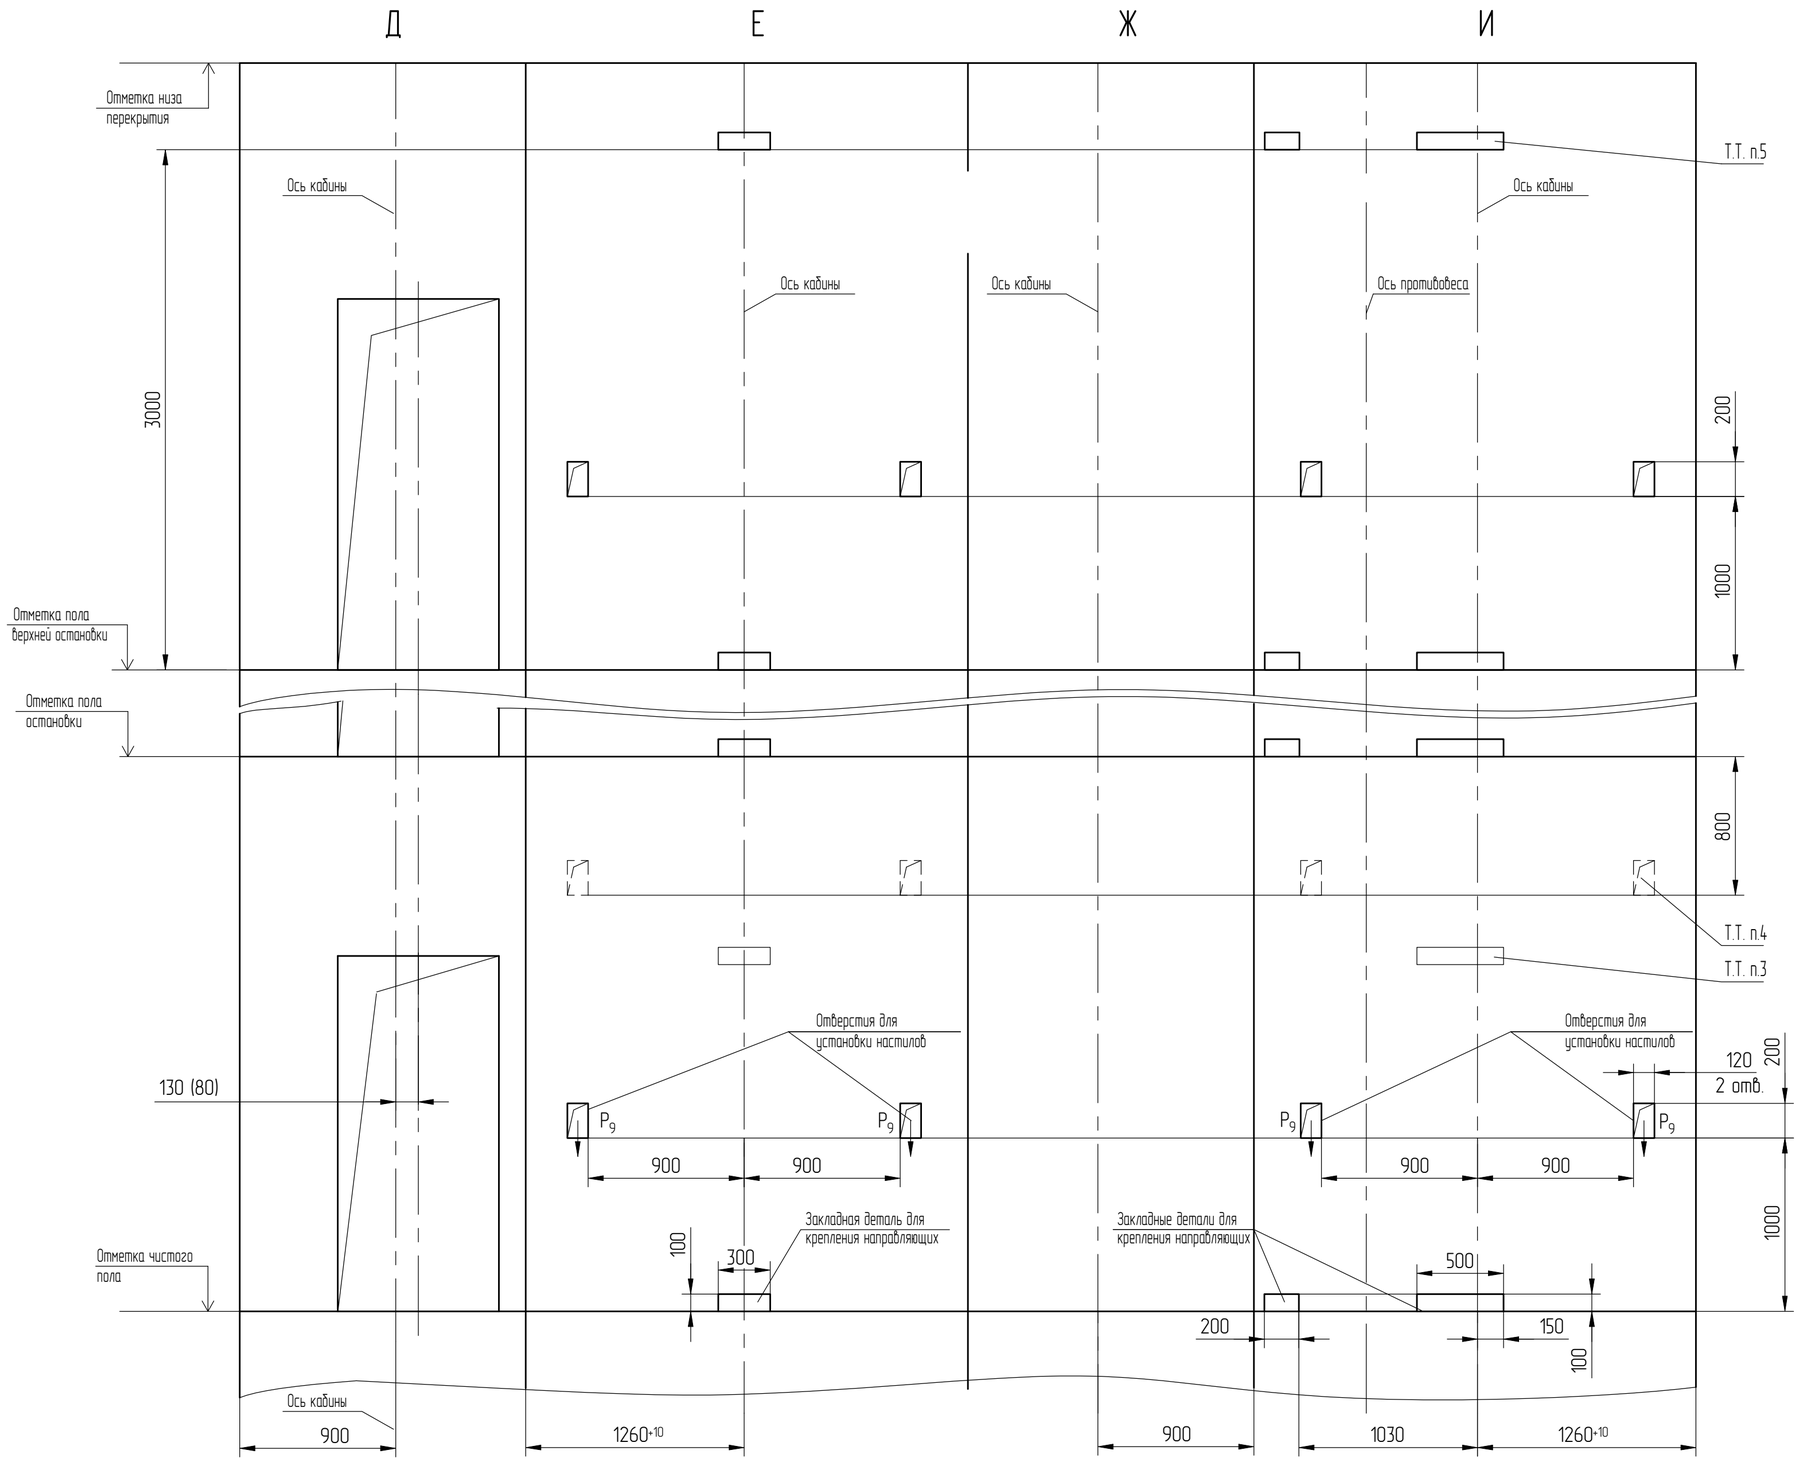

1		186.010993-2025			АС-1.0-0611КДШ-01
Изм		№ докум.	Подп.	Дата	Лист 3

Перв. примен.

Справ. №

Подп. и дата

Инв.№ дубл.

Взам. инв. №

Подп. и дата (Подп) Черенкова 07.02.25

Инв.№ подл. 000059743

IPS ID: 89375782

Копировал

Формат А2

Противовес справа

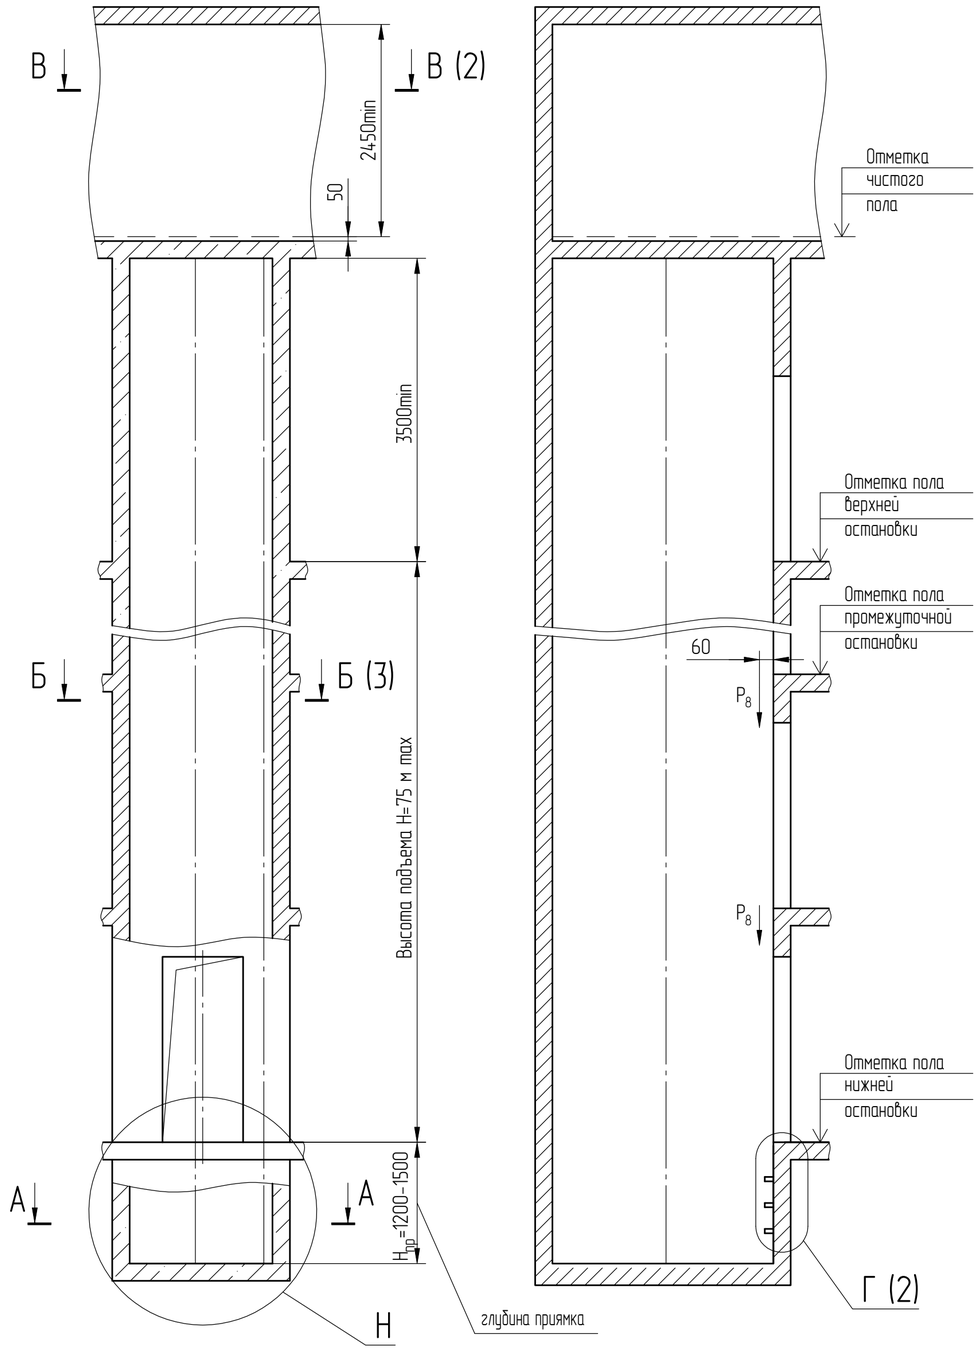

А-А (1:20)

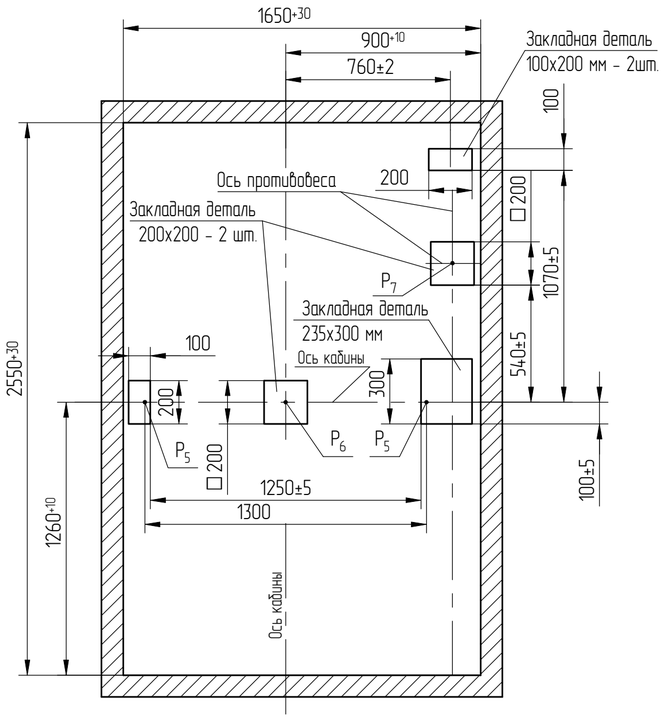

Н

При глубине приямка $H_{пр}$ >1500 мм (не рекомендуется)

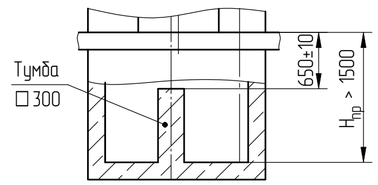

Таблица - Нагрузки на строительную часть от лифтовой установки

Обознач. нагрузки	Величина нагрузки, Н	Схема действия сил	Примечания
P_1^1	6500	На опоры привода см. В-В (2)	Постоянные нагрузки
P_1^2	11900		
P_1^3	9200		
P_1^4	19000		
P_1^1	18700		Кратковременные нагрузки при посадке кабины на ловители
P_1^2	25400		
P_1^3	25200		
P_1^4	39200		
P_2	745	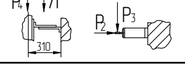 На детали крепления направляющих кабины	
P_3	710		
P_4	2500		
$P_2^П$	1000	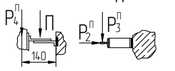 На детали крепления направляющих противовеса	
$P_3^П$	500		
$P_4^П$	200		Постоянные нагрузки
P_5	35 000	На пяту направляющих на площадь 100x200 мм	Нагрузки действующие разновременно и аварийно
P_6	71 800	На буфер кабины на площадь 200x200 мм	
P_7	59600	На буфер противовеса на площадь 200x200 мм	
P_8	*	На детали крепления дверей шахты	* см. АС-0.0-ДШ-01
P_9	ГОСТ24258-80	см.лист 3	
P_{10}	Расчетная временная нагрузка на перекрытие под машинным помещением и крышку люка- 500 кг/м^2		

1. Общие указания см. АТБ-0.0-0000-02, исходные данные для проектирования электроснабжения см. АС-1.0-0000-04, размещение отверстий под вызывные посты и указатели лифтовые см. АТБ-0.0-0000-05, размеры строительного проема и расположение закладных деталей крепления дверей шахты см. АС-0.0-ДШ-01 (тип ДШ - Т2, двери шахты производства ОАО "Могилевлифтмаш")..

2. Размеры в скобках даны для проема 900 мм.

3. На чертеже (лист 3) дана развертка этажа с высотой не более 3000 мм. При высоте этажа более 3000 мм предусмотреть дополнительные закладные детали для крепления направляющих с шагом ""L"" не более 3000 мм, при этом первый шаг закладных деталей каждого этажа должен быть не менее 1500 мм. При установке лифта в районах с сейсмичностью от 7 до 9 баллов шаг закладных деталей должен быть не более 1500 мм.

4. При высоте этажа 3600 мм и более предусмотреть дополнительные отверстия под настилы с учетом того, чтобы расстояние между отверстиями по высоте было бы не менее 1800 мм и не более 3000мм.

5. На верхнем этаже предусмотреть дополнительные закладные детали для крепления направляющих на расстоянии 3000 мм от отметки пола верхней остановки до низа закладных деталей. Свыше отметки 3000 мм от пола верхней остановки закладные детали не устанавливать. Разбивку отверстий верхнего этажа выполнять согласно пункту 4.

6. На середине высоты подъёма предусмотреть закладную деталь для установки крепления подвесникового кабеля.

7. Допускается крепление направляющих и дверей шахты выполнять на анкера на монтаже. Диаметр, тип, длина, количество и способ установки анкеров определяется проектной организацией при разработке проекта, исходя из условий обеспечения выполнения требований по нагрузкам.

8. Данное строительное задание предусматривает установку лифтов с расположением противовеса справа (электроразводка справа). Для лифтов с расположением противовеса слева (электроразводка слева) строительное задание полностью зеркально.

9. Строительное задание предназначено для лифтов с противовесами без ловителей. В случае необходимости применения противовеса с ловителями (например, при наличии под приямком лифта пространства (помещения), доступного для людей) строительное задание необходимо запросить (согласовать) на ОАО "Могилевлифтмаш" (возможно изменение размеров шахты, увеличиваются нагрузки на детали крепления направляющих противовеса и пола приямка и т.д.). Контактные данные размещены на официальном сайте завода.

					АС-1.0-0611КДШ-01
1		186.010993-2025			Лифт пассажирский Q=630 кг; V=1,0 м/с Кабина 1100x2100x2130 мм Дверь 800x2000 (900x2000) мм
Изм.	Лист	N°докум.	Подп.	Дата	
Разраб.		Борисенко	(Подп)	04.02.25	
Пров.		Заянчковский	(Подп)	05.02.25	
Т. контр.					
Э. метр.					
Н.контр.		Мухин	(Подп)	05.02.25	Двери шахты автоматические (телескопические)
Утв.		Заянчковский	(Подп)	06.02.25	

Лит.	Масса	Масштаб
	-	1:50
Лист 1	Листов 3	

ОАО "МОГИЛЕВЛИФТМАШ"

Копировал Формат А2

IPS ID: 89375782

Перв. примен.

Справ. N°

Подп. и дата

Инв.N дубл.

Взам. инв. N°

Подп. и дата 07.02.25

Инв.Nподл. 00005974.3