
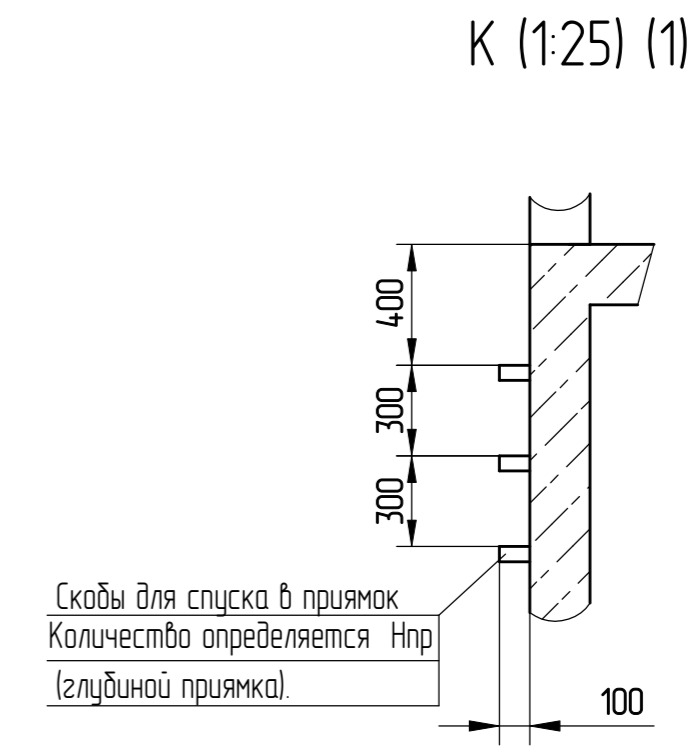
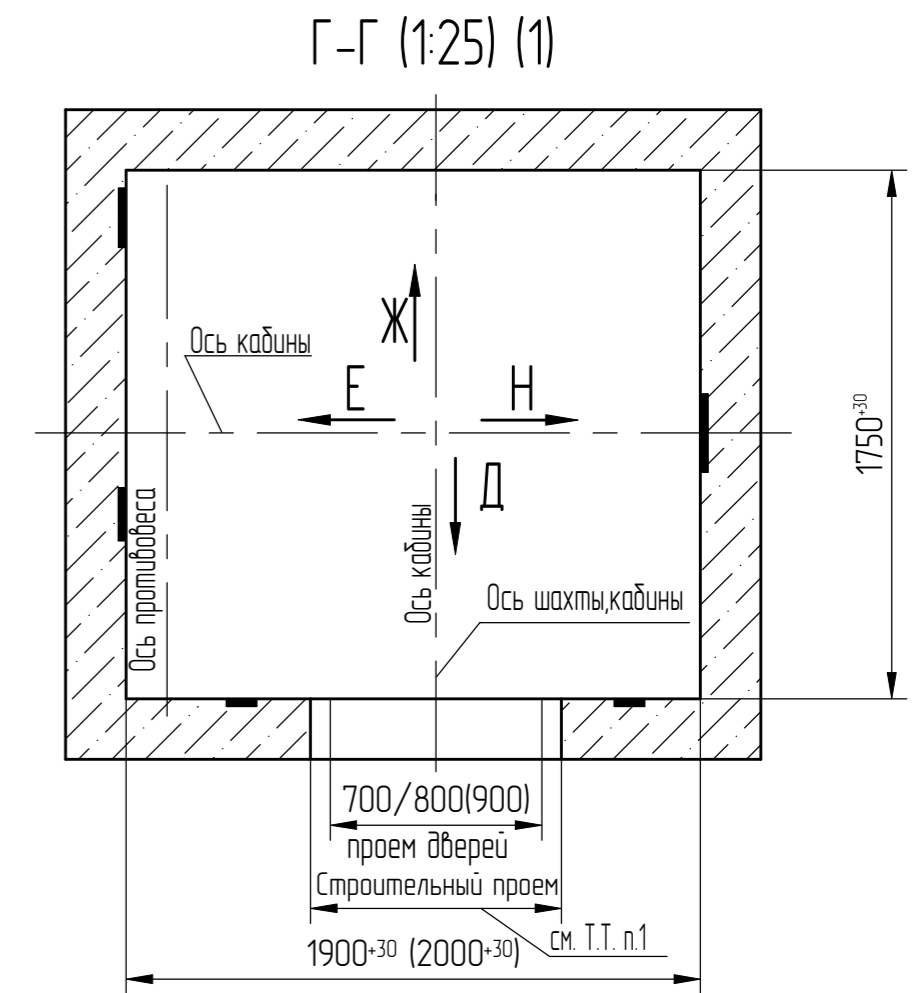



Развертка стен шахты
Дверь шахты (1:25)

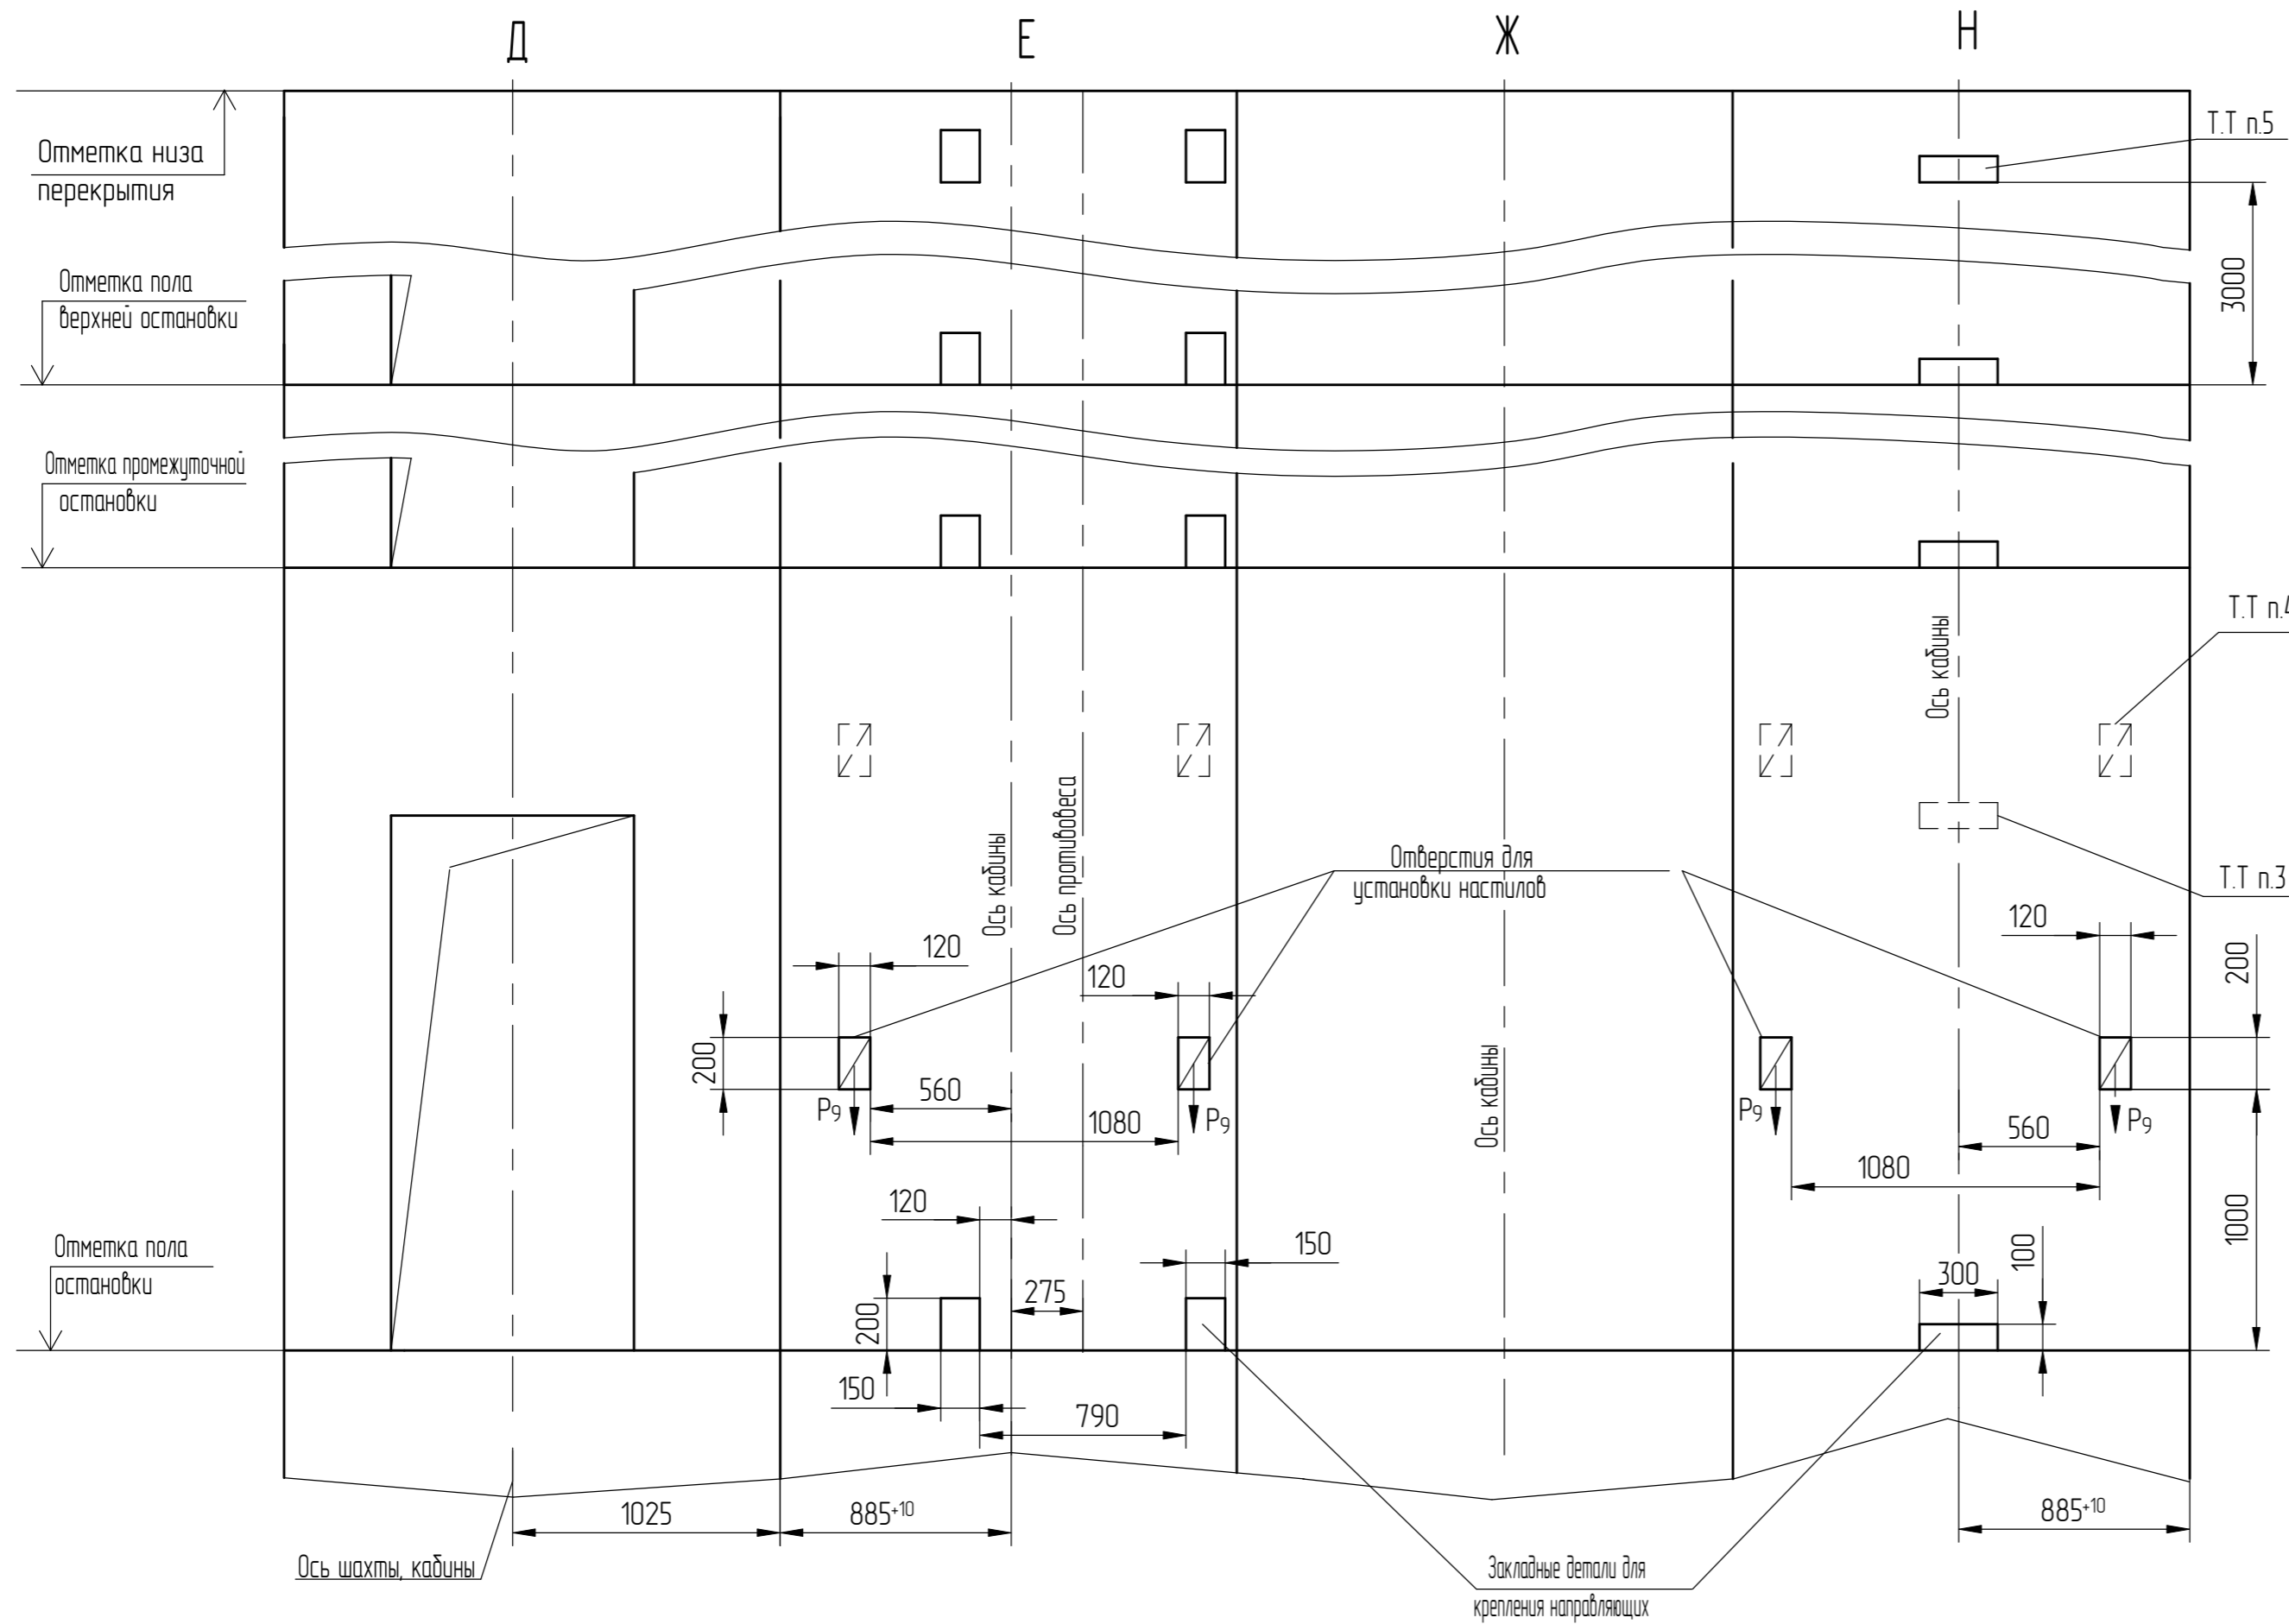


Справ. №	Перв. примен.
----------	---------------

Инв.№ подл.	Подп. и дата
000105293	Черенкова, 02.12.25
Взам. инв. №	Инв.№ дубл.

В-В (1:20) (1) Вариант I

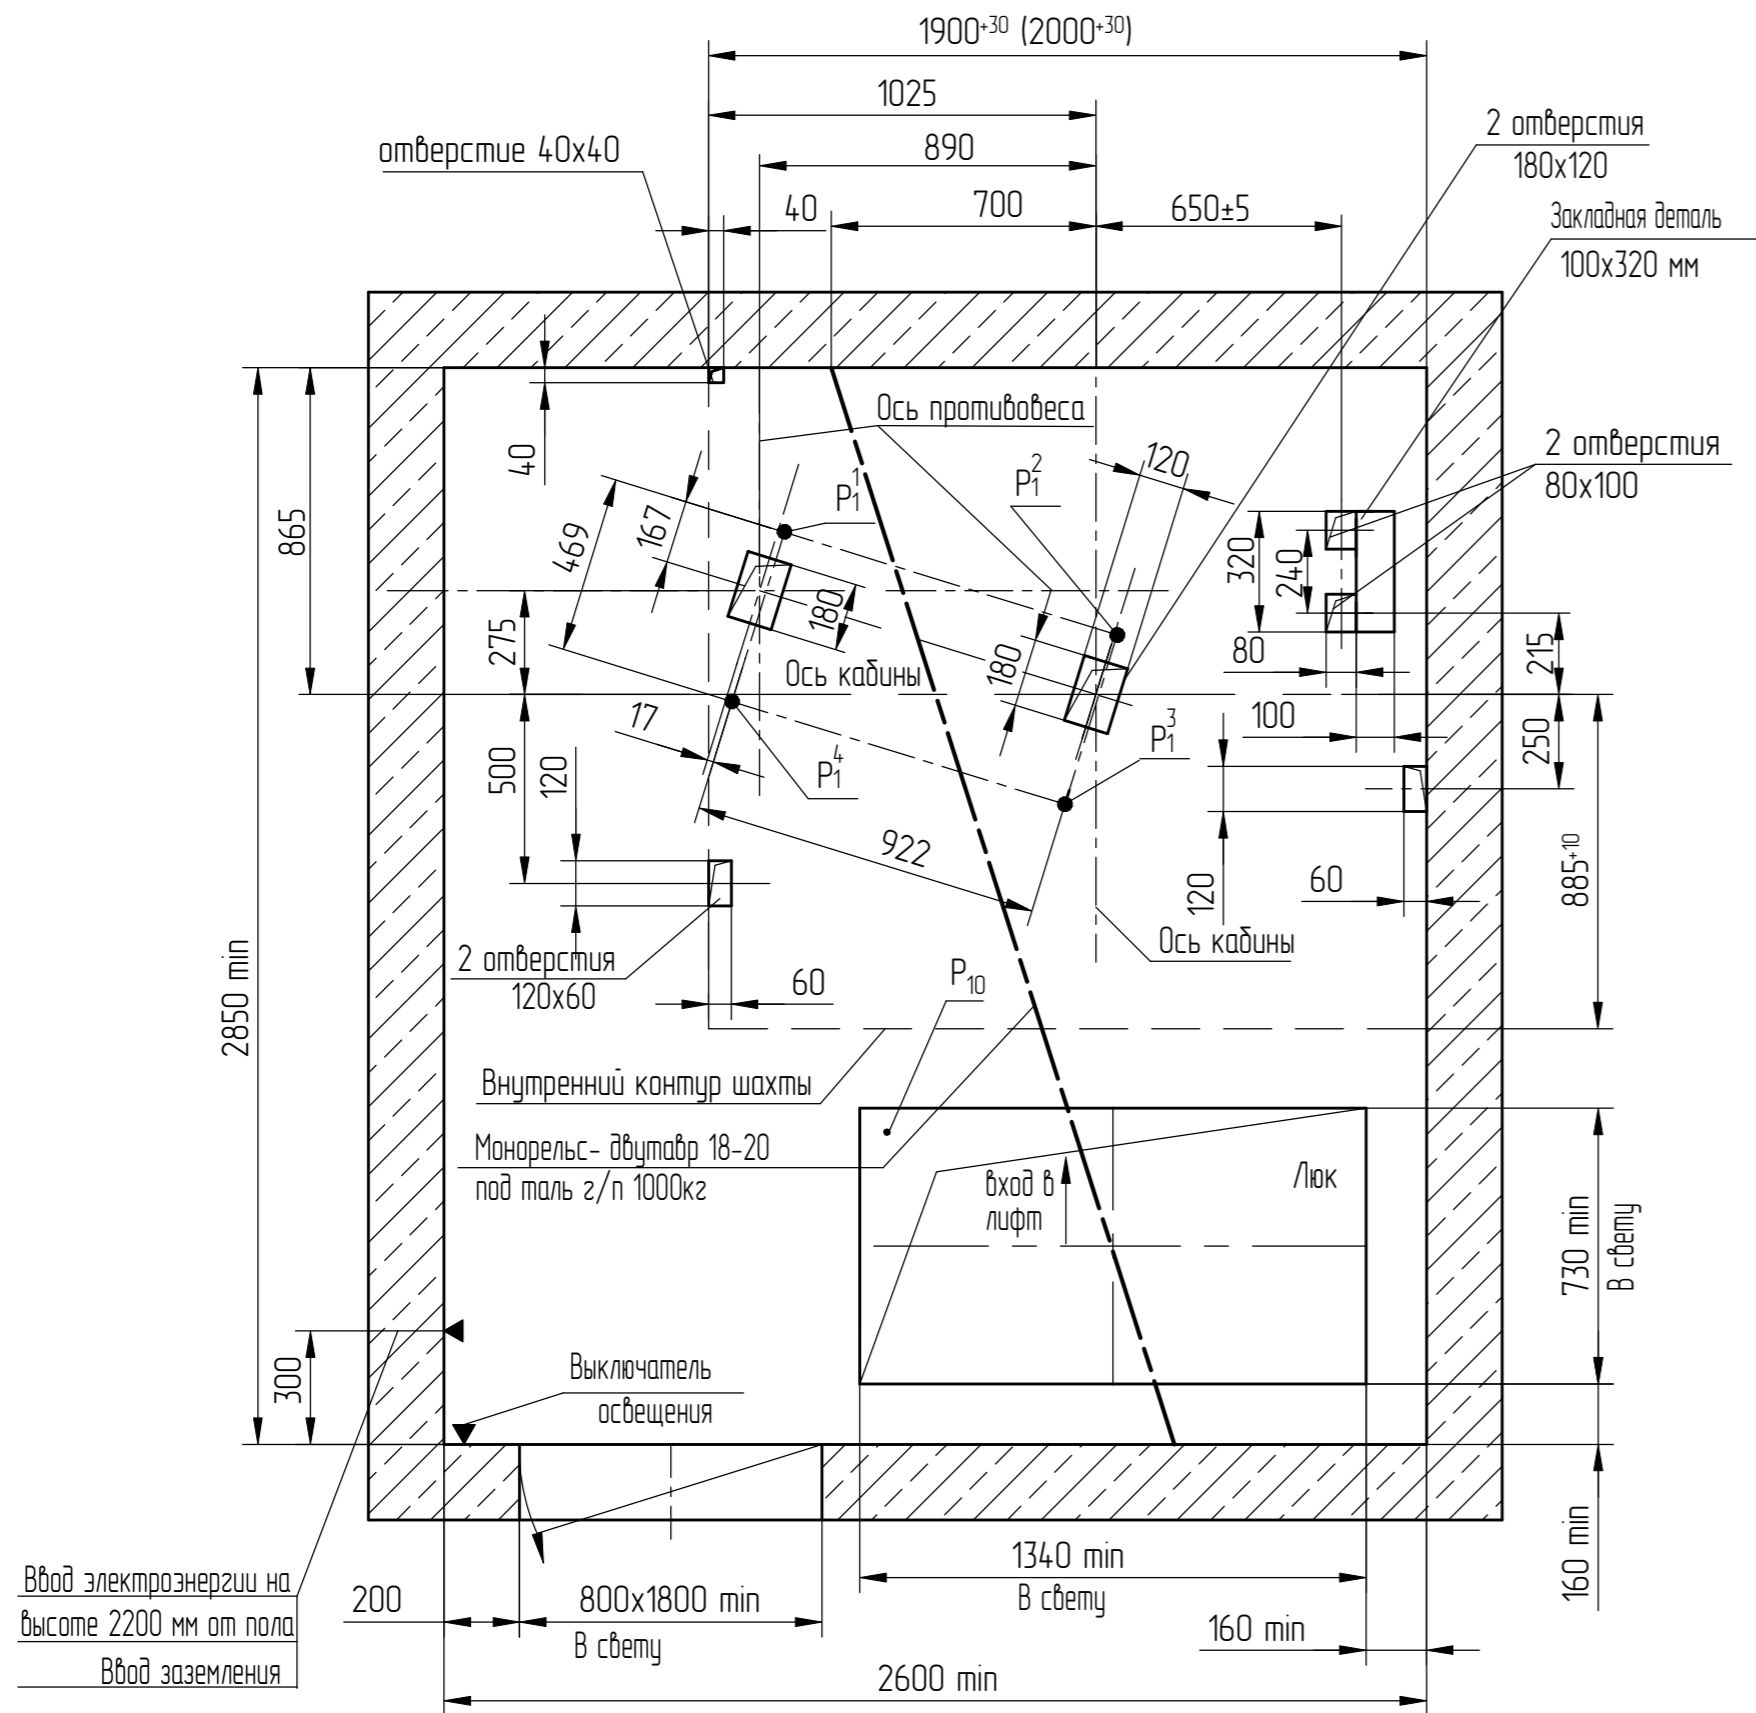

В-В (1:20) (1) Вариант II
Малое машинное помещение
(не рекомендуется)

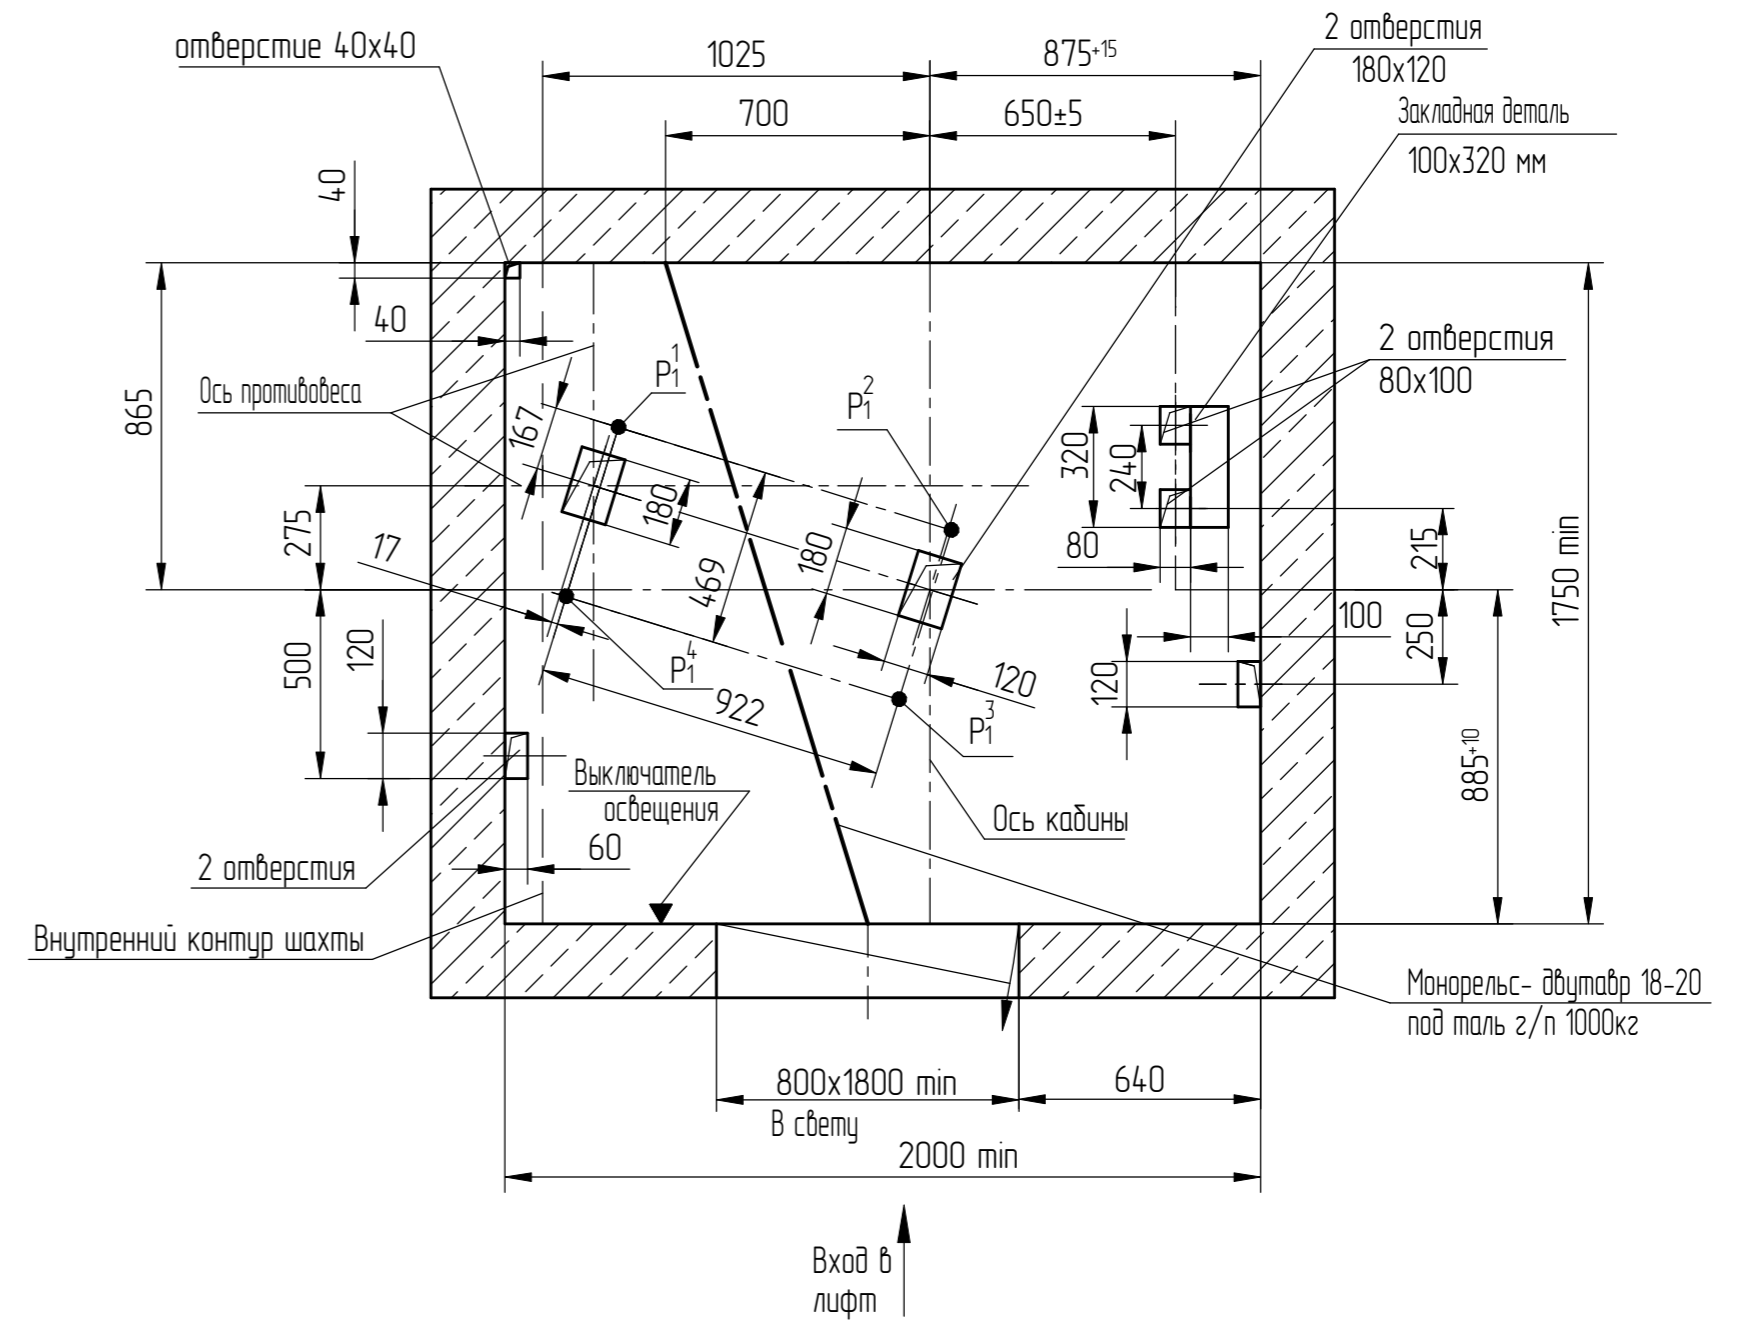

Перв. примен.
Справ. №

Инв.№ подл.	000105293
Подп. и дата	Черенкова, 02.12.25
Взам. инв. №	
Инв.№ дубл.	
Подп. и дата	

1	186.013863-2025		
Изм	№ докум.	Подп.	Дата