

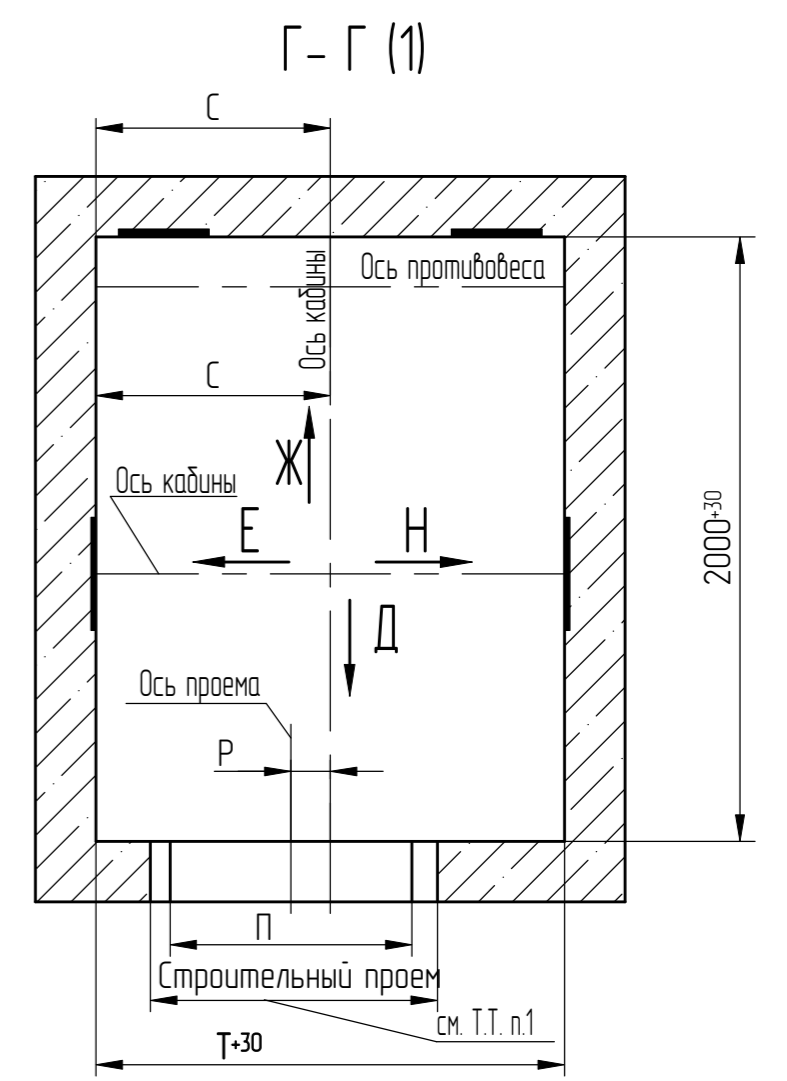


Развертка стен шахты  
Дверь шахты (1:25)

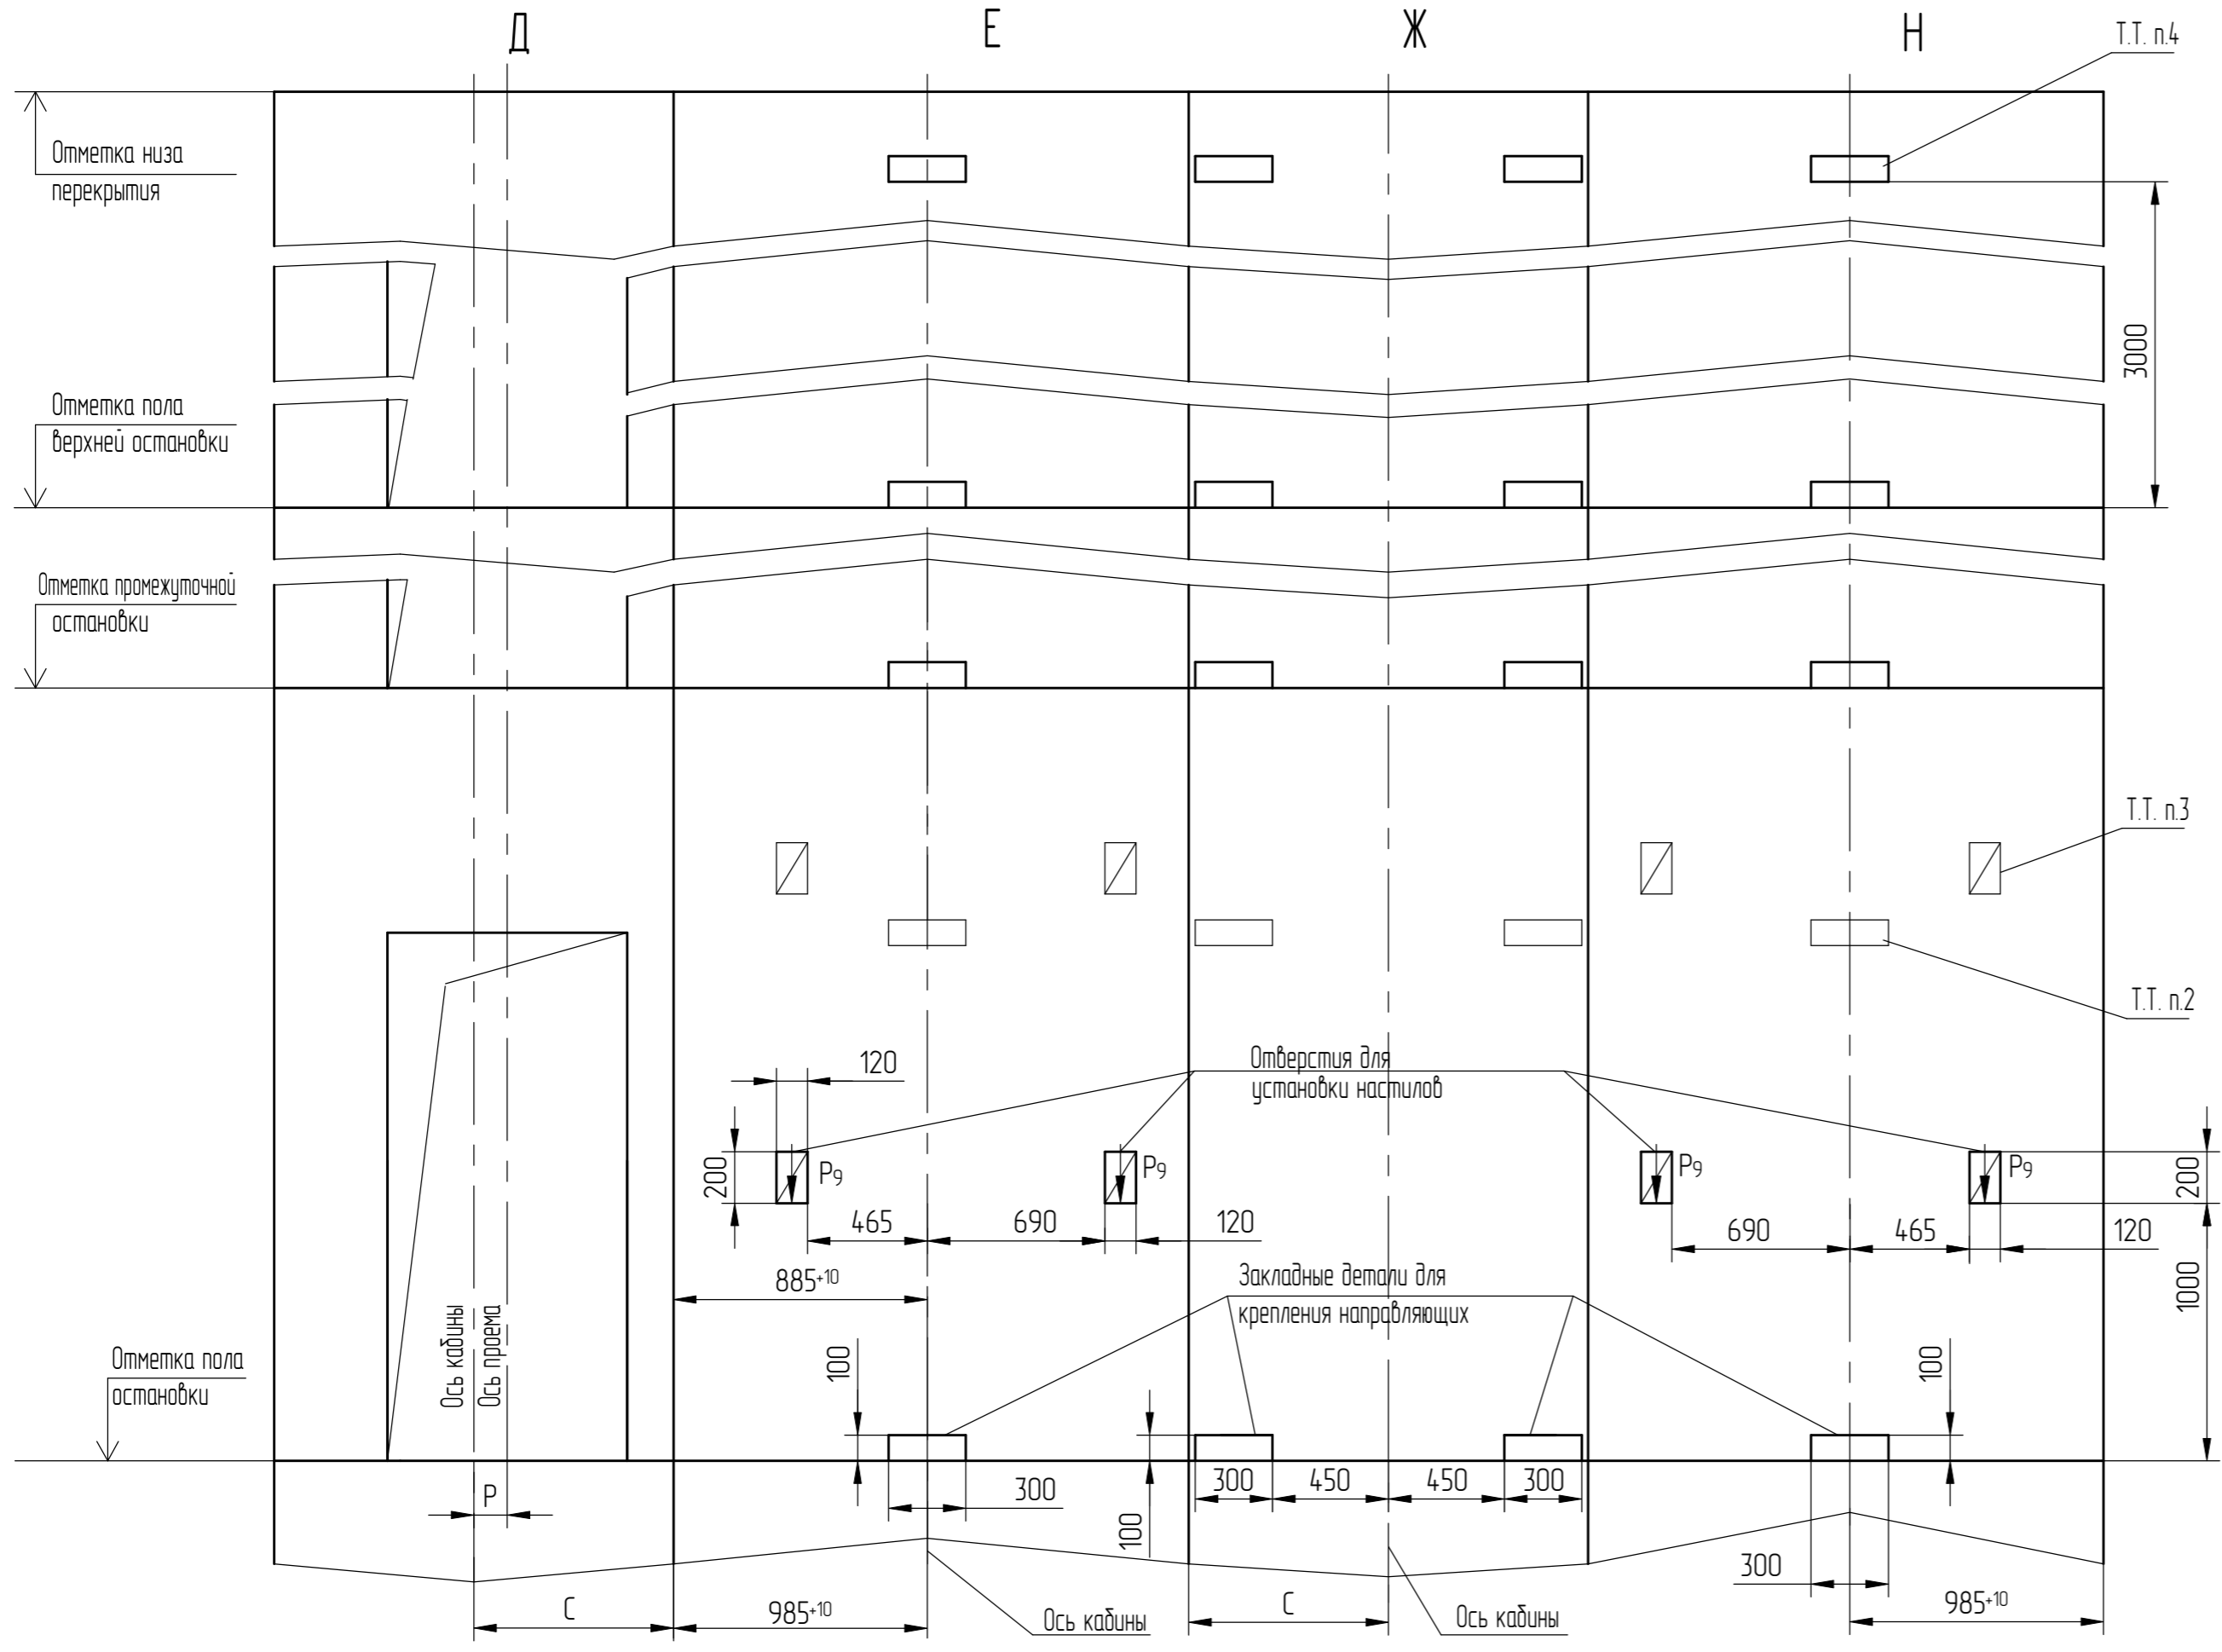


К (1:25) (1)

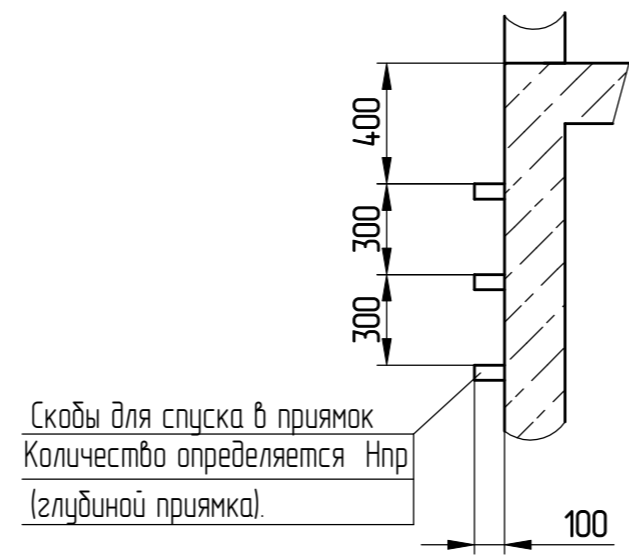


Инв.№ подл. 000105303	Подл. и дата (подп.) Черенкова, 02.12.25	Взам. инв. №	Инв.№ дубл.	Подп. и дата	Справ. №	Перв. примен.
--------------------------	--	--------------	-------------	--------------	----------	---------------

В-В (1:20) (1) Вариант I

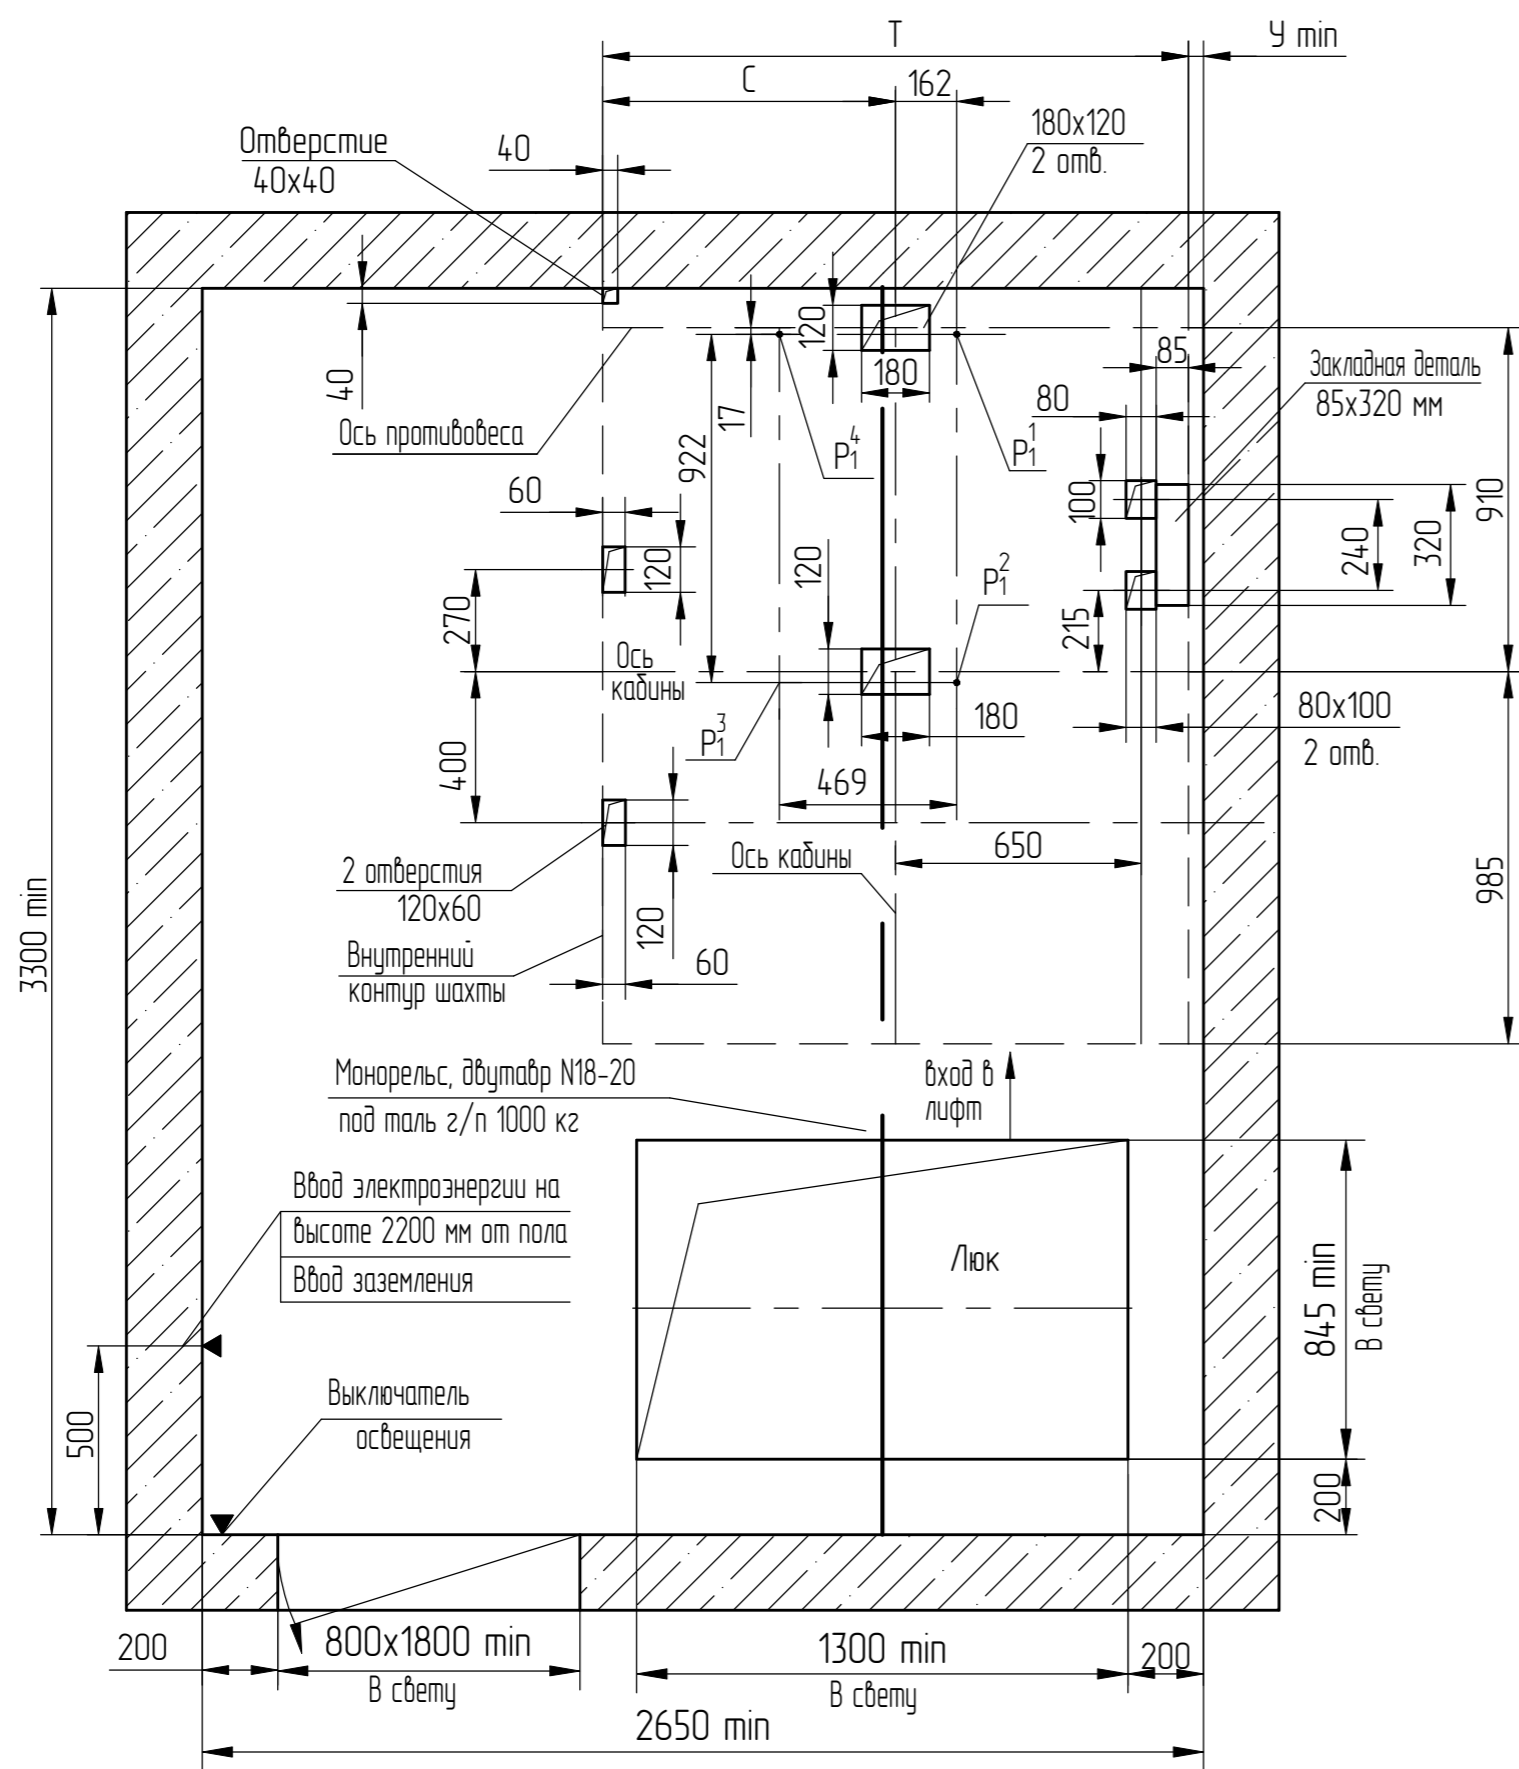

В-В (1:20) (1) Вариант II  
Малое машинное помещение  
(не рекомендуется)

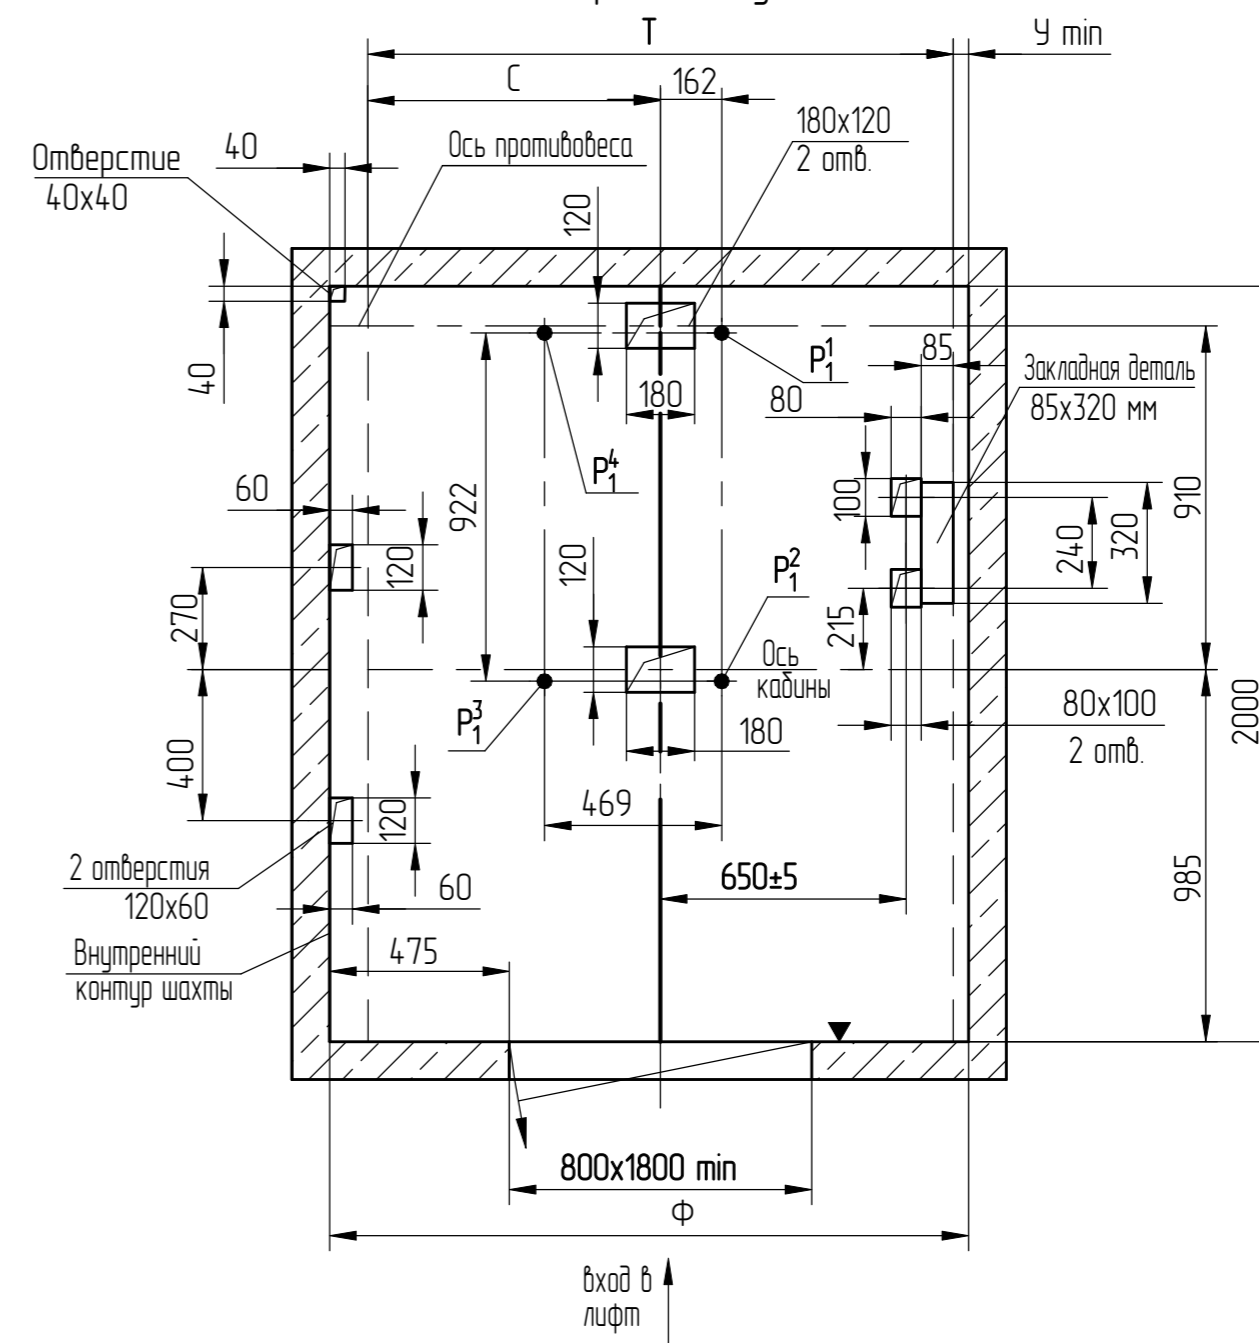

Перв. примен.
Спроб. №

Изм. № подл.	000105303
Подп. и дата	Черенкова, 02.12.25
Взам. инв. №	
Инв. № дудл.	
Подп. и дата	

Изм.	186.013863-2025	№ док.м.	Подп.	Дата
IPS ID: 1099514.86				

