

50-0000-00-91A

Перв. примен.

Справ. №

Подп. и дата

Взам. инв. №

Инв. дубл.

Подп. и дата

Чертежная

Инв. №подл.

000064273

Выемка для лифтов с режимом ППП
Только на основном посадочном этаже.
(Отверстие для блока основной посадочной площадки)

Выемка для вызывного аппарата

Отметка чистого пола

Выемка для административных зданий,
Только на основном посадочном этаже
(Отверстие для переключателя режимов работы)
Разрешается переносить на боковые стенки.

Рис. 1
Вид на проем двери со стороны этажа
(Расположение вызывных постов и электроразводки - слева)
Для лифтов с обрамлениями дверей шахты

Рис. 2 (1:20)
Вид на проем двери со стороны этажа
(Расположение вызывных постов и электроразводки - справа)
Для лифтов с обрамлениями дверей шахты
Остальное см. рис.1

Выемка для
табло
(указателя)

см. ТТ п.1

А (2)

110

1500

Выемка для вызывного аппарата

см. ТТ п.2

Б (2)

Д

600

Ось проема дверей

Рис. 2 (1:20)
Вид на проем двери со стороны этажа
(Расположение вызывных постов и электроразводки - справа)
Для лифтов с обрамлениями дверей шахты
Остальное см. рис.1

110

110

Д (1:4)

К

85

36

К-К

70

65

130

30

20

15

2 отб

Комплектация лифта	Рисунок	Ширина проема - ШП, мм	Высота проема - ВП, мм
С обрамлениями дверей шахты	1, 2	600, 650, 700, 800, 900, 1000,	2000, 2100, 2200
Без обрамлений дверей шахты	3, 4	1100, 1200	2300, 2400

Примечание: ШП и ВП - ширина и высота проема дверей кабины и шахты, при этом ширина и высота строительного проема дверей шахты принимается в зависимости от ШП и ВП по АС-0.0-ДШ-01

1. Отверстия под табло (указатели) по виду А (М) выполняются:
для жилых зданий - только на первом этаже (базовый вариант);
для административных зданий - на всех этажах.

2. Отверстия под вызывные аппараты по виду Б (Н) не выполняются для зависимых лифтов в при групповом управлении лифтами (при условии отсутствия требования комплектации дублирующими вызывными аппаратами зависимого лифта).

3. Расположение вызывных постов и электроразводки (справа или слева) уточняется по строительному заданию на лифт.

4. В выемках под табло и посты допускается вместо группы отверстий диаметром 15 и 20 мм выполнять одно общее отверстие (квадратной, круглой или треугольной формы), охватывающее группу отверстий диаметром 15 и 20 мм.

5. *Для лифтов без обрамлений дверей шахты в случае выхода отверстий В, Г, Д, Н за внутренний габарит шахты допускается размеры Е и Л уменьшать до 50 мм.

6. Крепление брезных табло (указателей) в выемке стены (для варианта без обрамлений дверей шахты) выполнить строительным раствором.

7. Варианты с табло MLM-LCD и ТИМ2 применяются опционально (за отдельную плату)
Виды табло см. на сайте завода (Клиентам - Техническая и рекламная информация - Рекламный Каталог).

АТБ-0.0-0000-05

Размещение отверстий под вызывные посты и табло (указатели)

Лист

Масса

Масштаб

1

4

1:10

ОАО "МОГИЛЕВЛИФТАШ"


IPS ID: 88003561

Копировал


Формат А2

50-0000-0'0-91A


А (1:4) (1) Вариант I
Базовый вариант
Для табло ТИ,
указателя направления

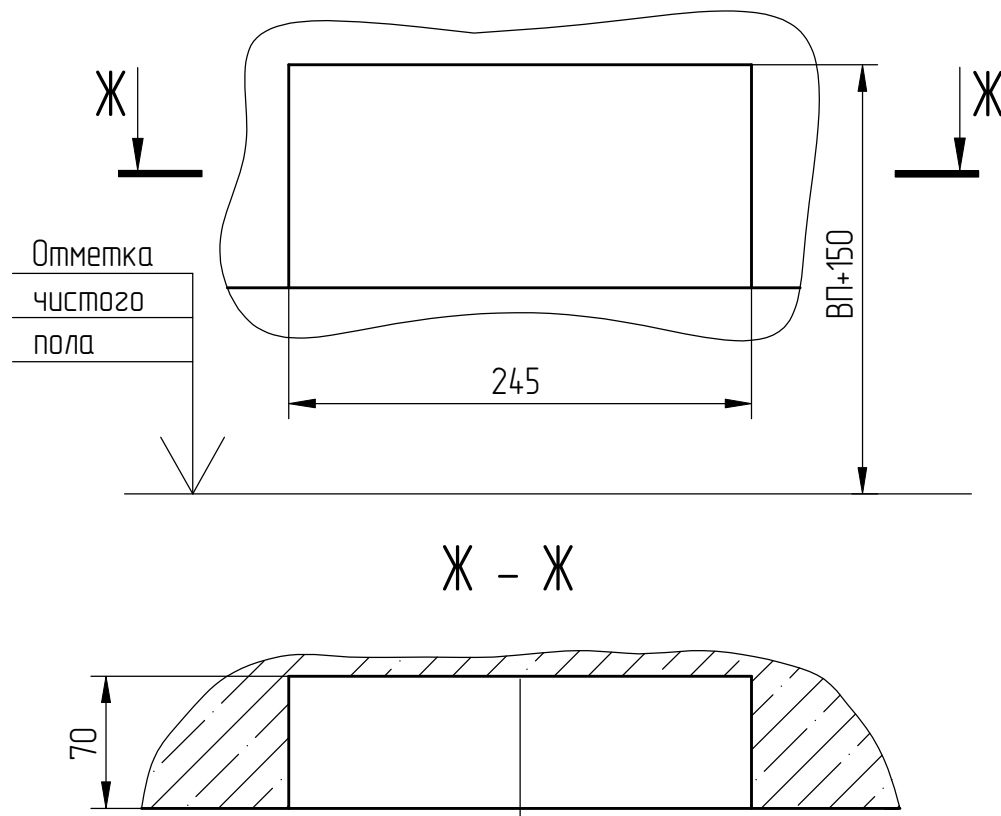


А (1:4) (1) Вариант II
Специальный вариант
Для табло MLM-LCD

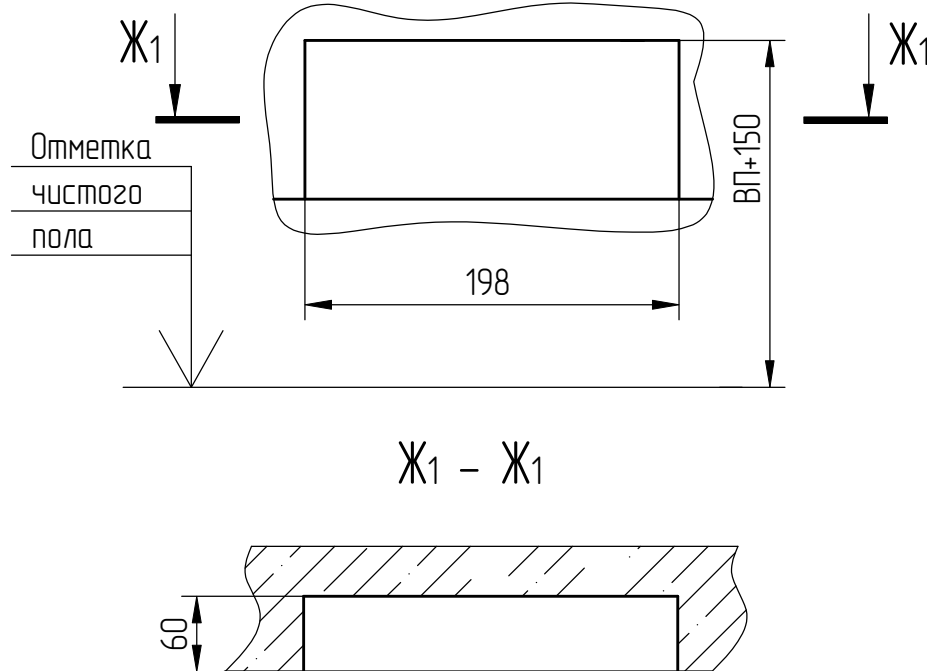


А (1:4) (1) Вариант III
Специальный вариант
Для табло ТИМ2

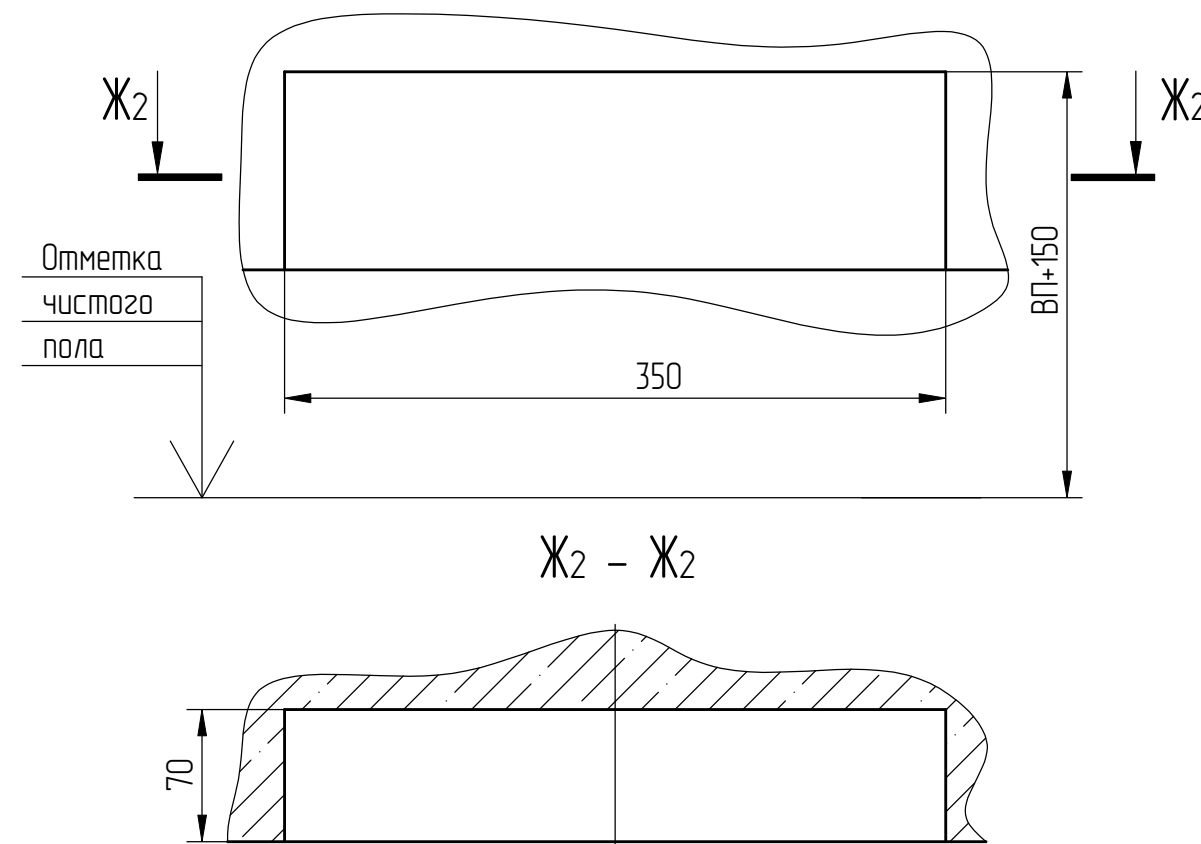

Б (1:4) (1)

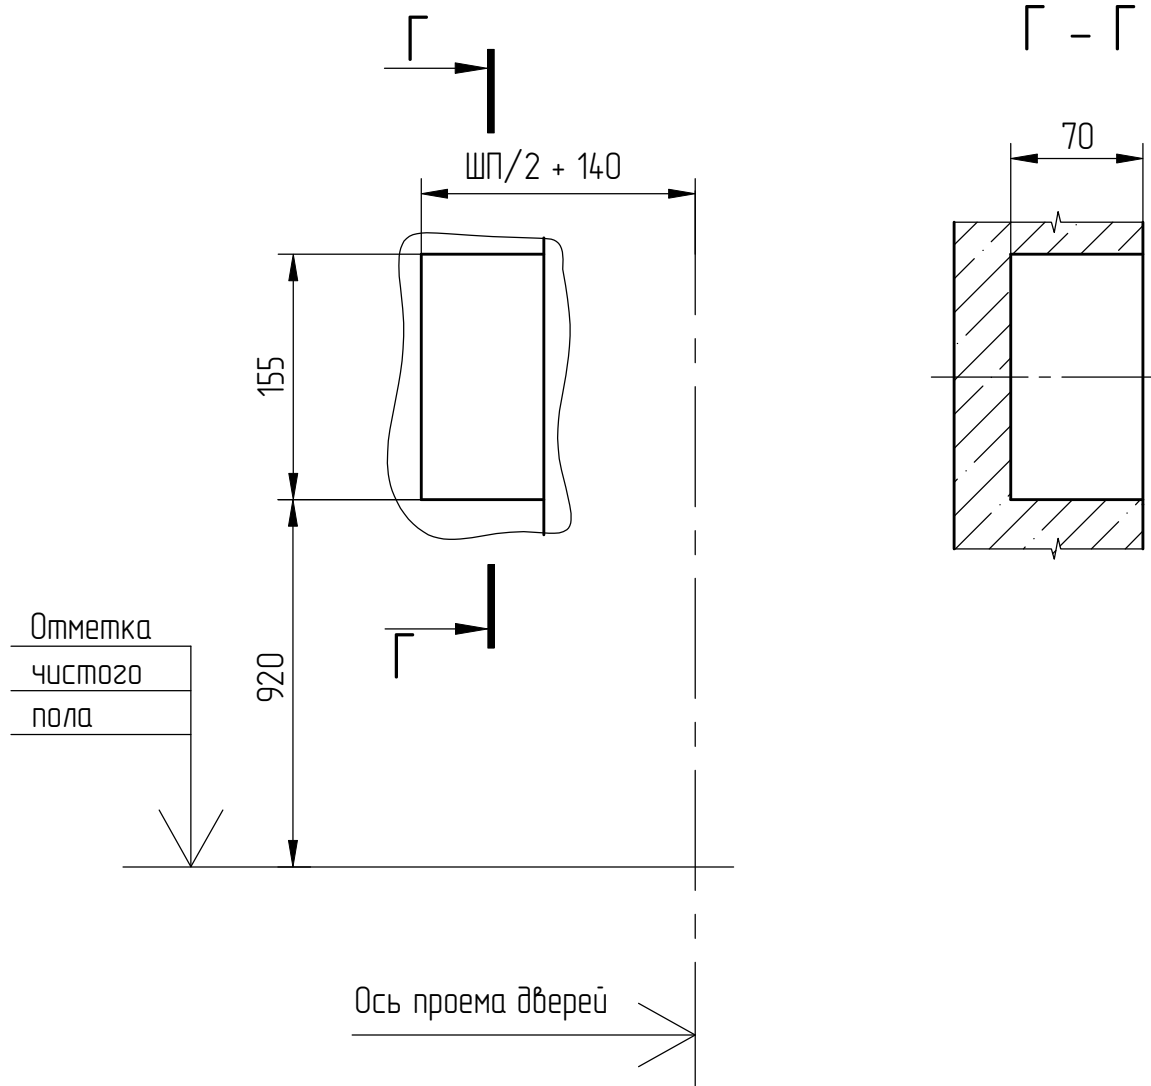

В (1:4) (1)

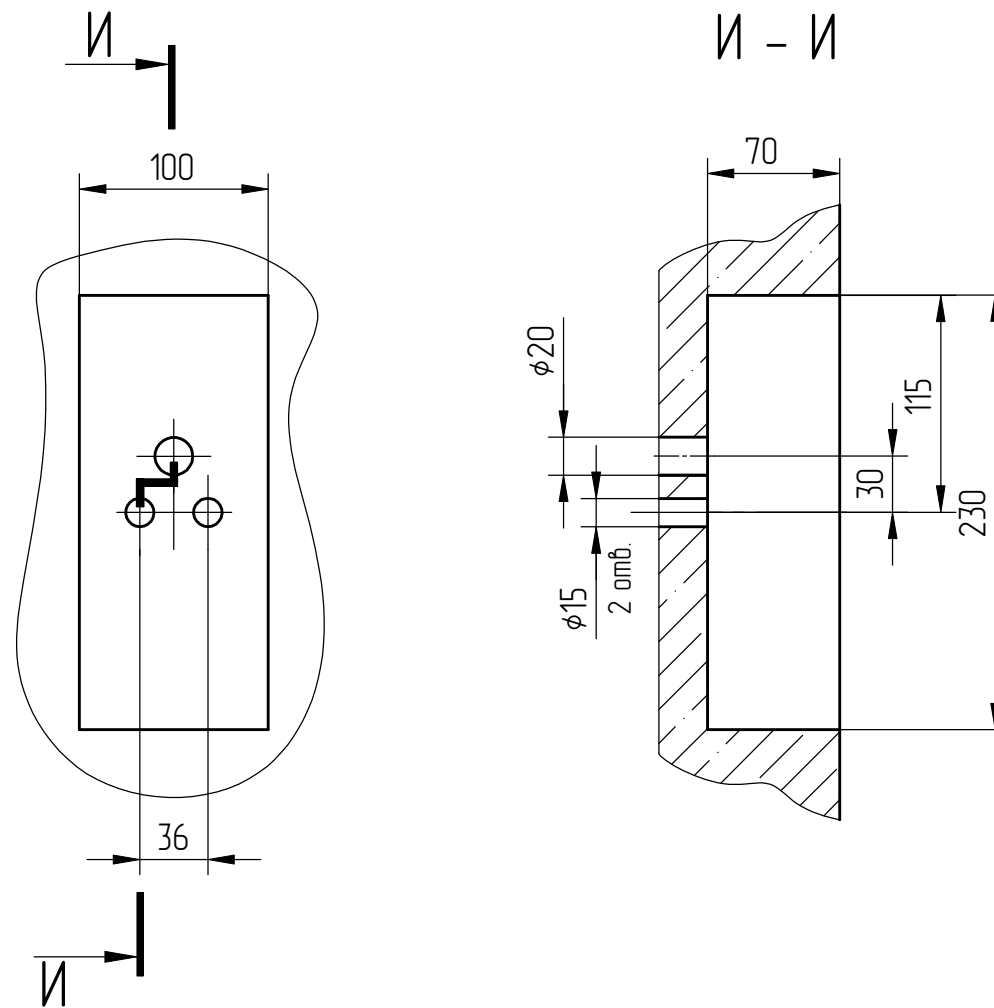

Спроб. №	Перб. примен.
----------	---------------

Инф.№ подл.	Подл. и дата	Подп. и дата	Инф.№ аудл.	Взам. инф. №	Подп. и дата
000064273	Черенкова	26.12.24			

Справа, №	Перв. примен.
-----------	---------------

Инф.№ подл. 000064273	Подп. и дата Черенкова 26.12.24	Взам. инв. №	Инф.№ дудл.	Подп. и дата
--------------------------	------------------------------------	--------------	-------------	--------------

Рис. 3
Вид на проем двери со стороны этажа
(Расположение вызывных постов и
электроразводки - слева)
Для лифтов без обрамлений дверей шахты


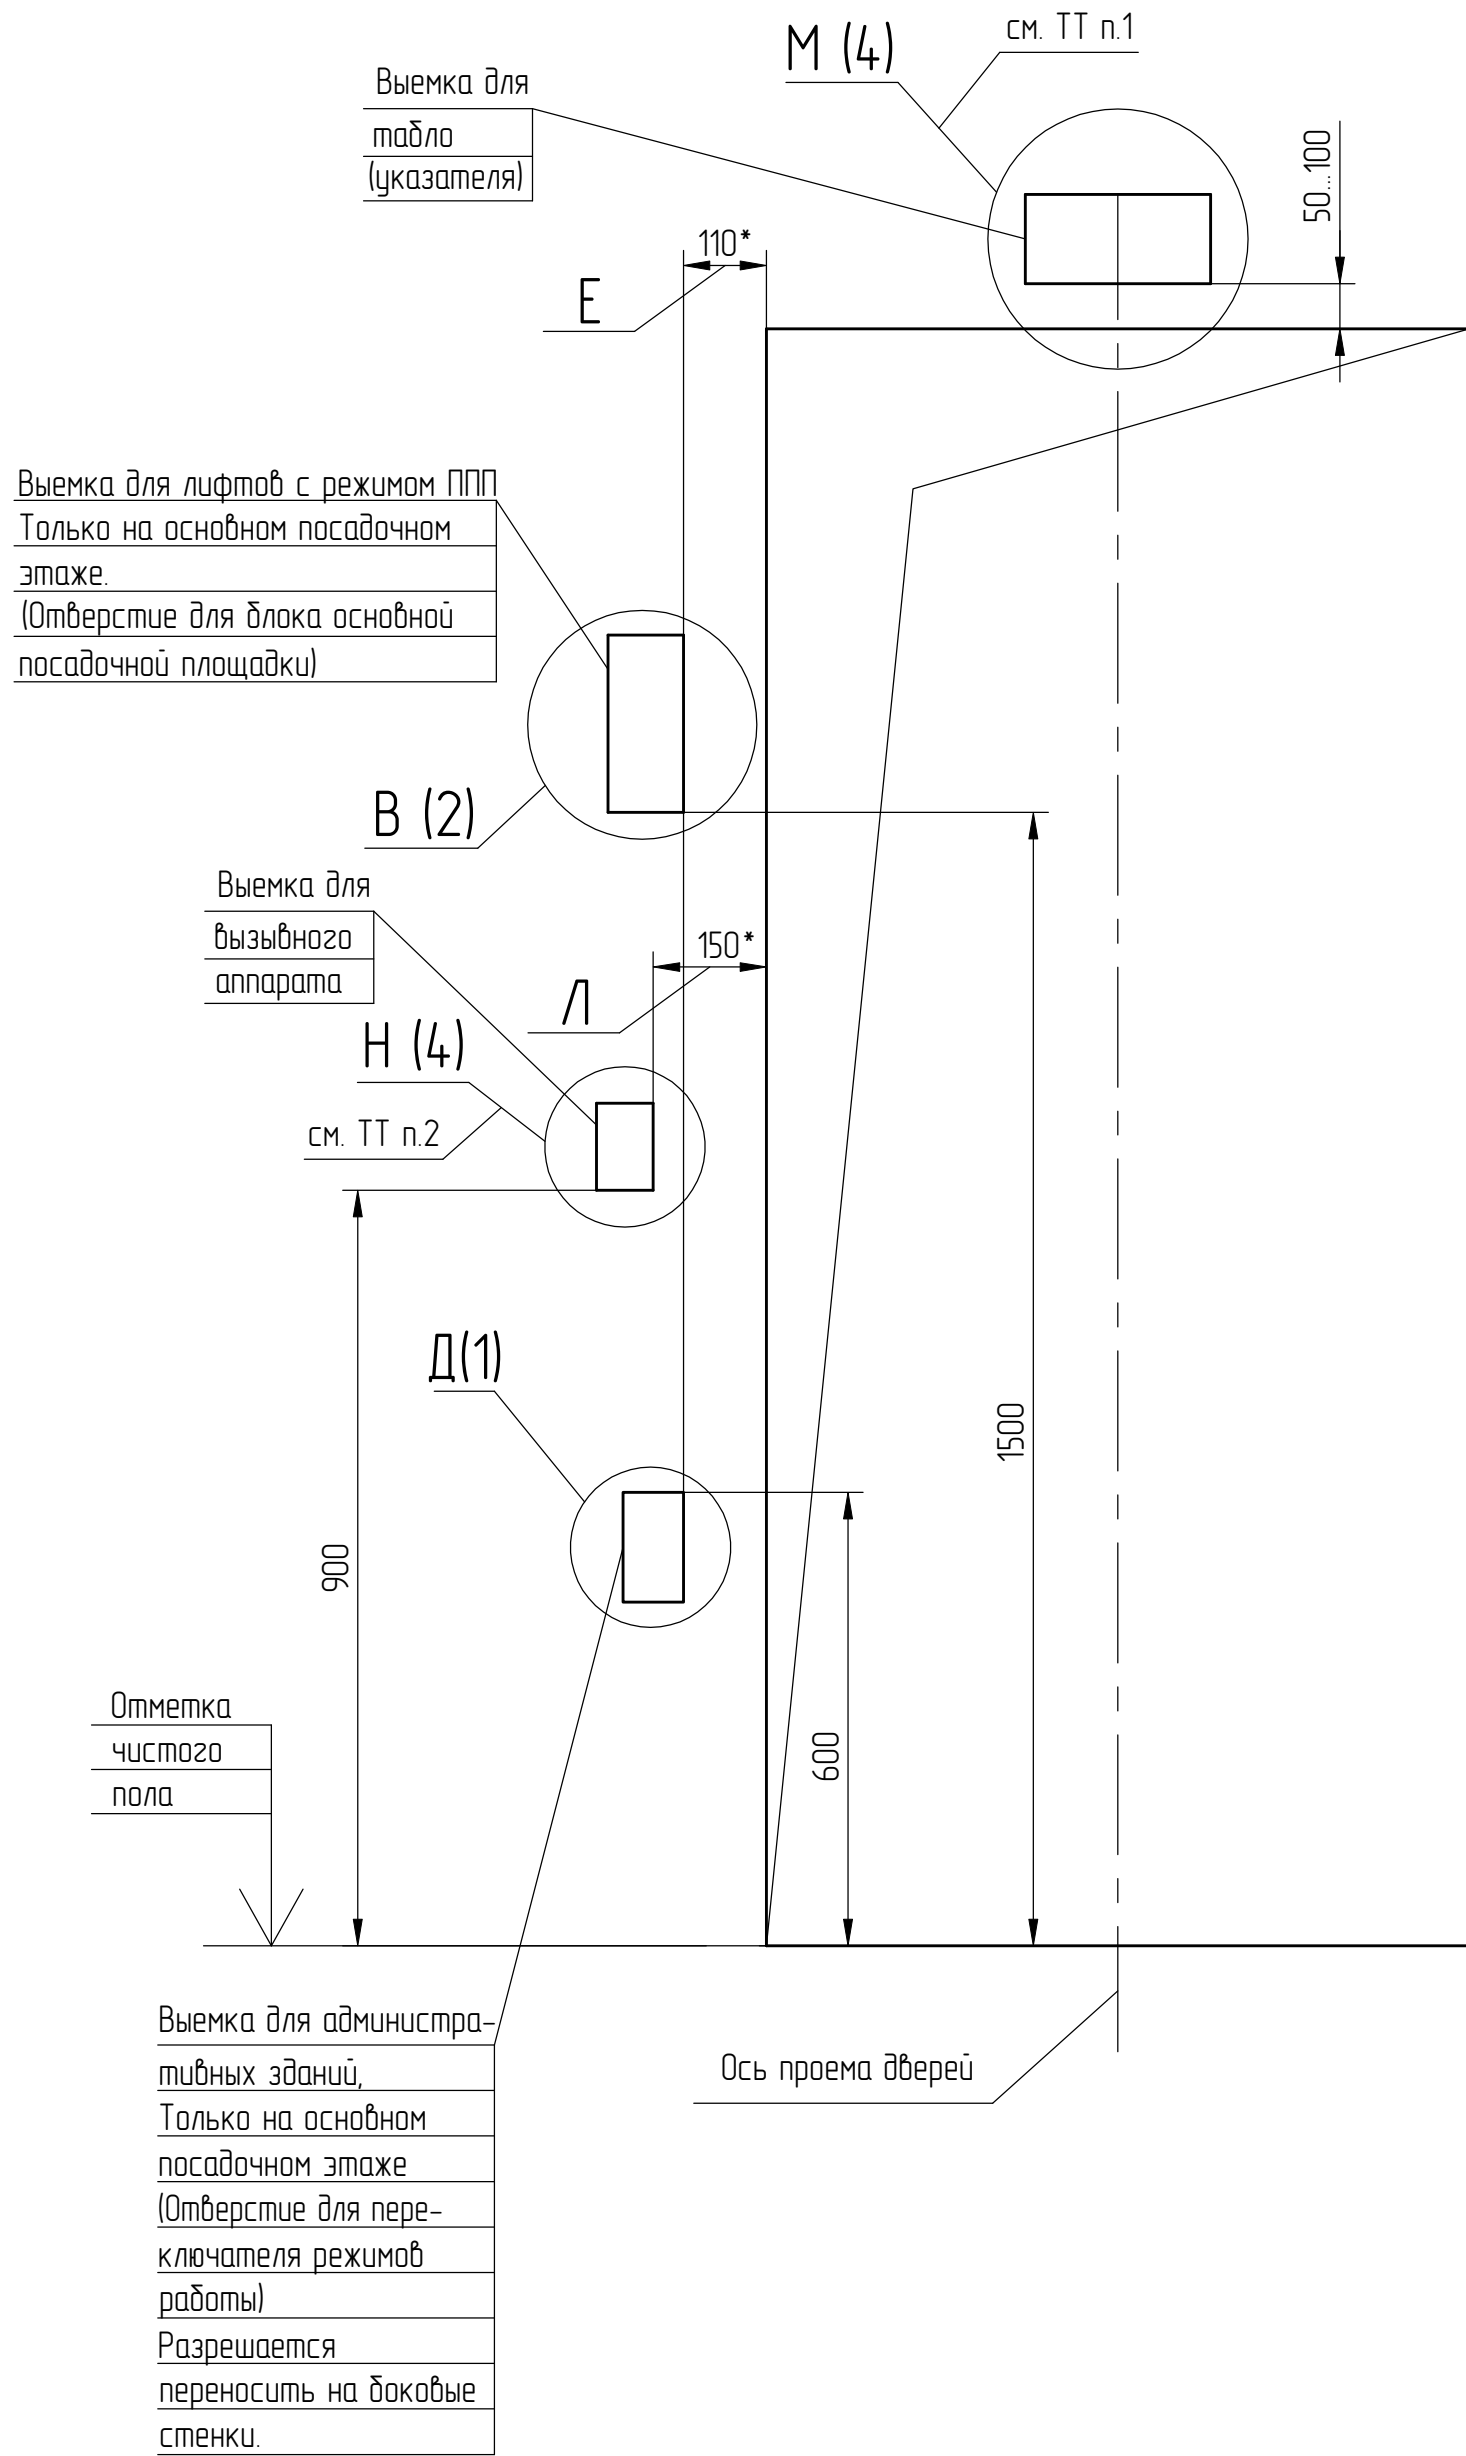


Рис. 4 (1:20)
Вид на проем двери со стороны этажа
(Расположение вызывных постов и
электроразводки - справа)
Для лифтов без обрамлений дверей шахты


Остальное см. рис.3

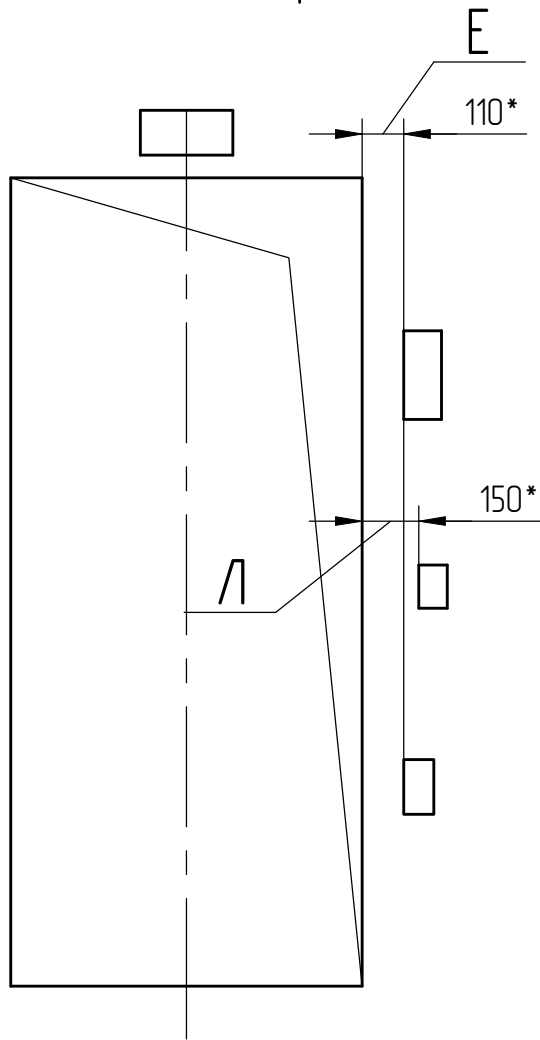


3	186.010353-2024		
Изм	№ докум.	Подп.	Дата

IPS ID: 88003561


М (1:4) (3) Вариант I
Базовый вариант
Для табло ТИ,
указателя направления

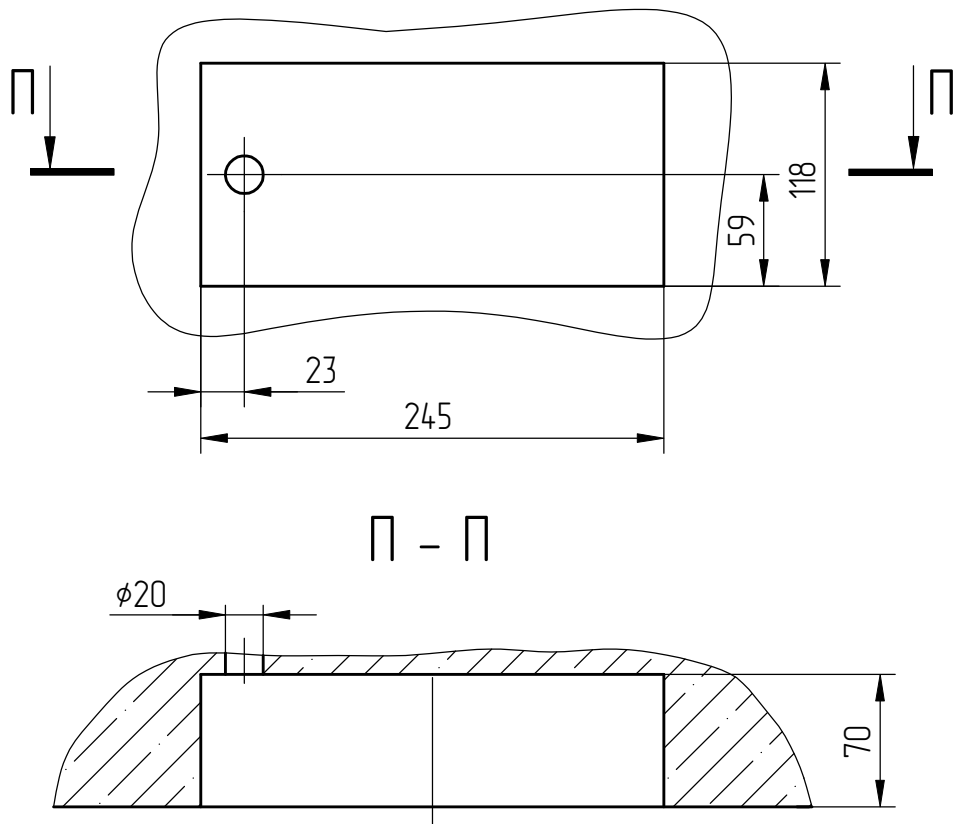


М (1:4) (3) Вариант II
Специальный вариант
Для табло MLM-LCD

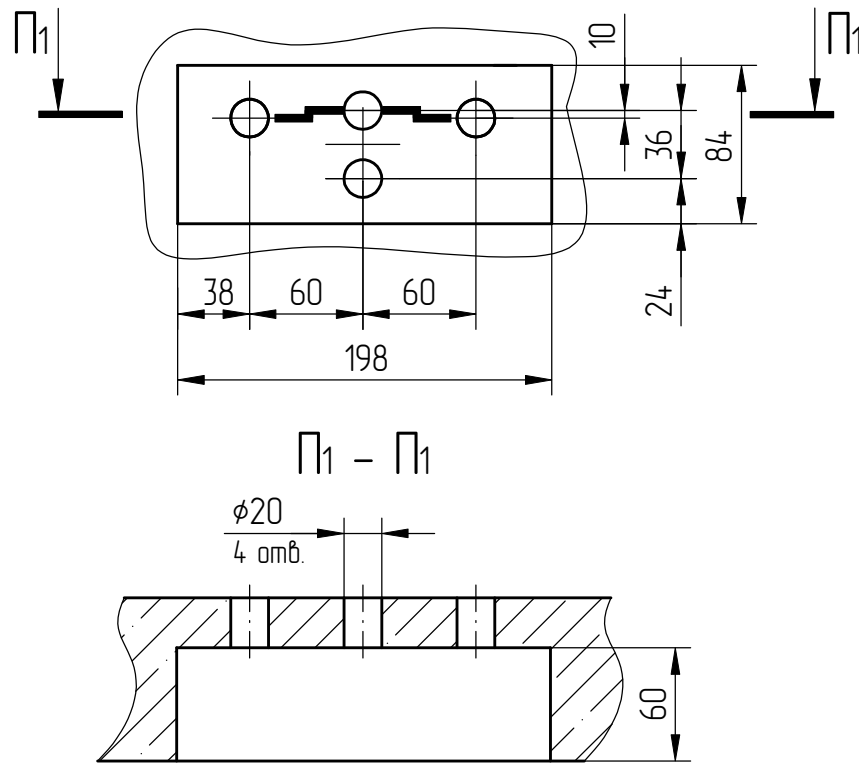

М (1:4) (3) Вариант III
Специальный вариант
Для табло ТИМ2

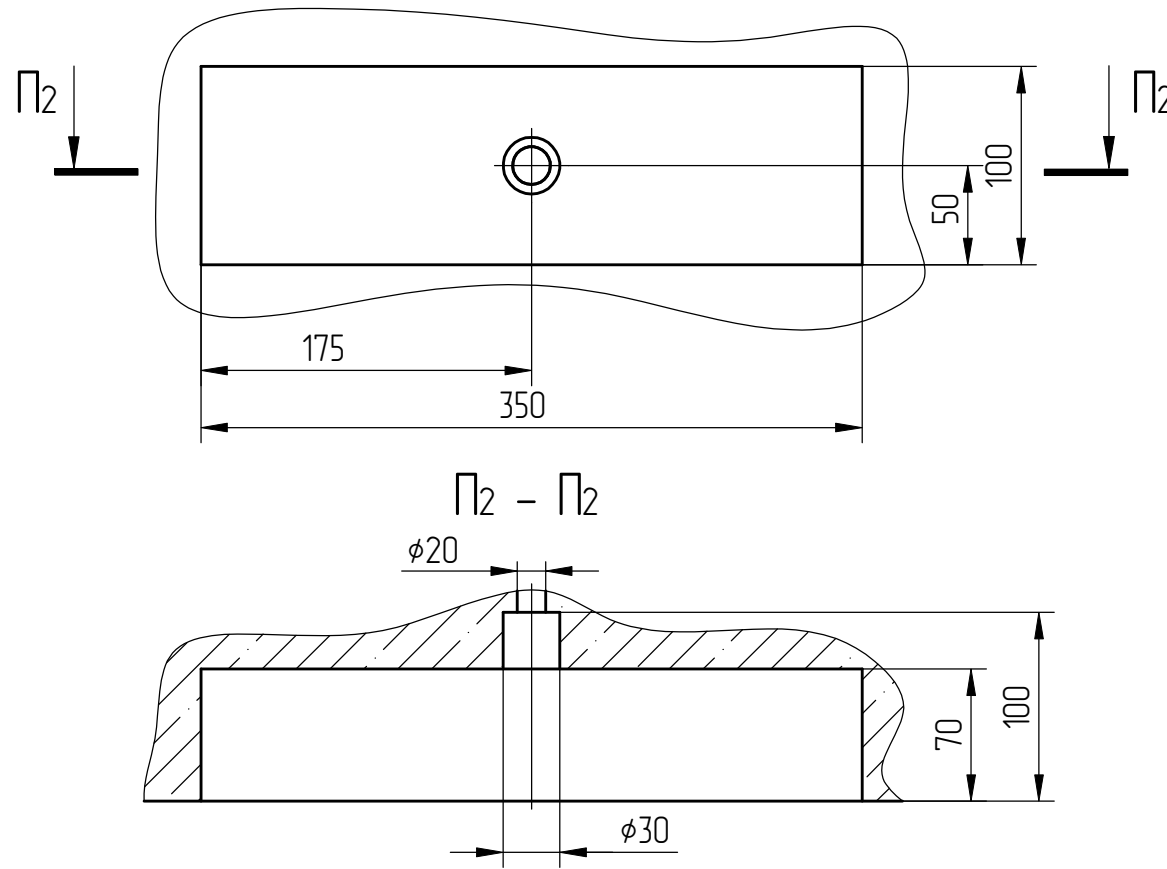

Н (1:4) (3)

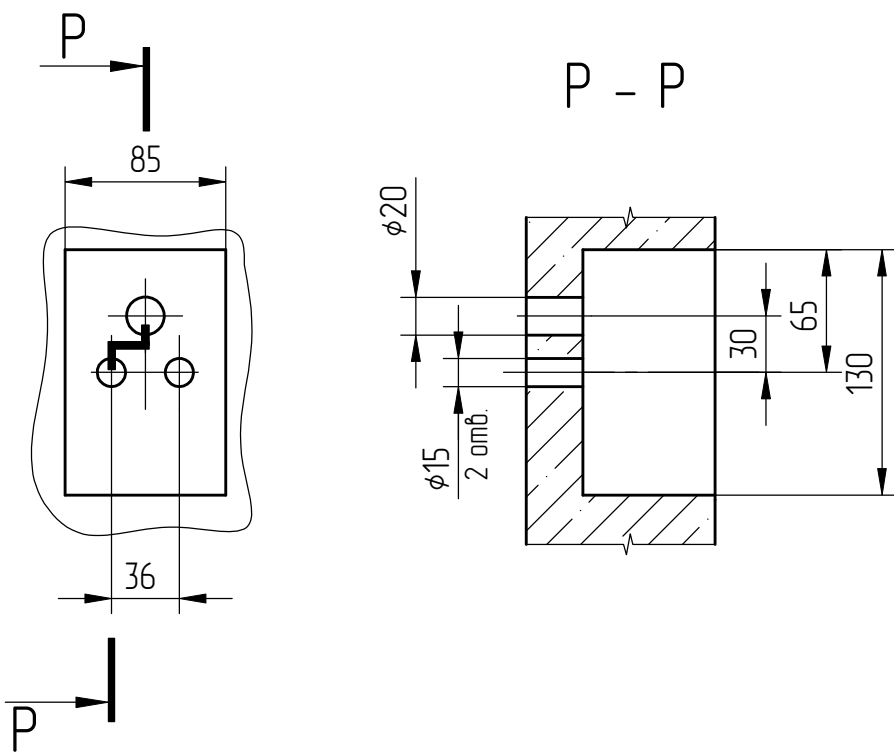

Перв. примен.
Справ. №

Инф.№ подл.	Подп. и дата	Инф.№ изд.	Подп. и дата	Взам. инв. №	Инф.№ изд.	Подп. и дата
000064273	Черенкова	26.12.24				

3	186.010353-2024		
Изм	№ докум.	Подп.	Дата