
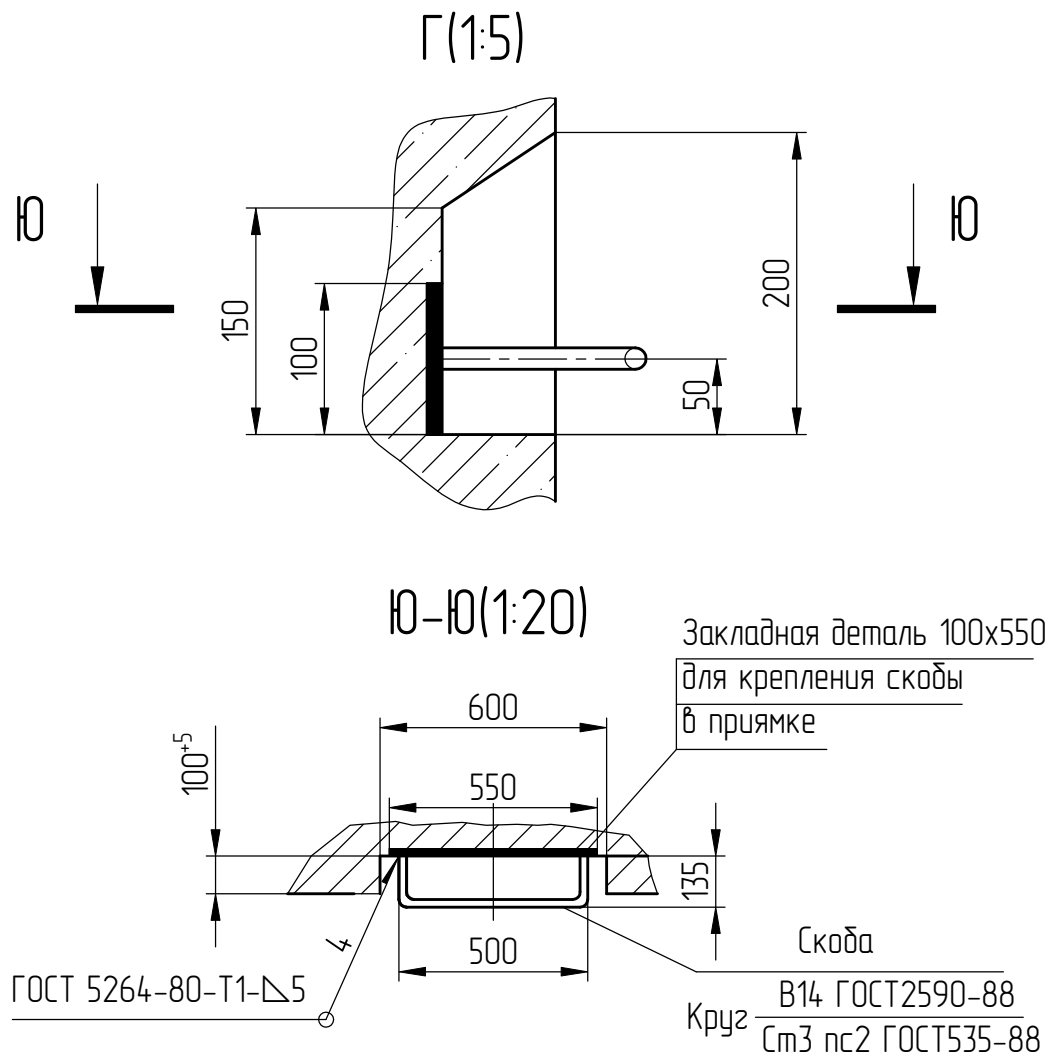
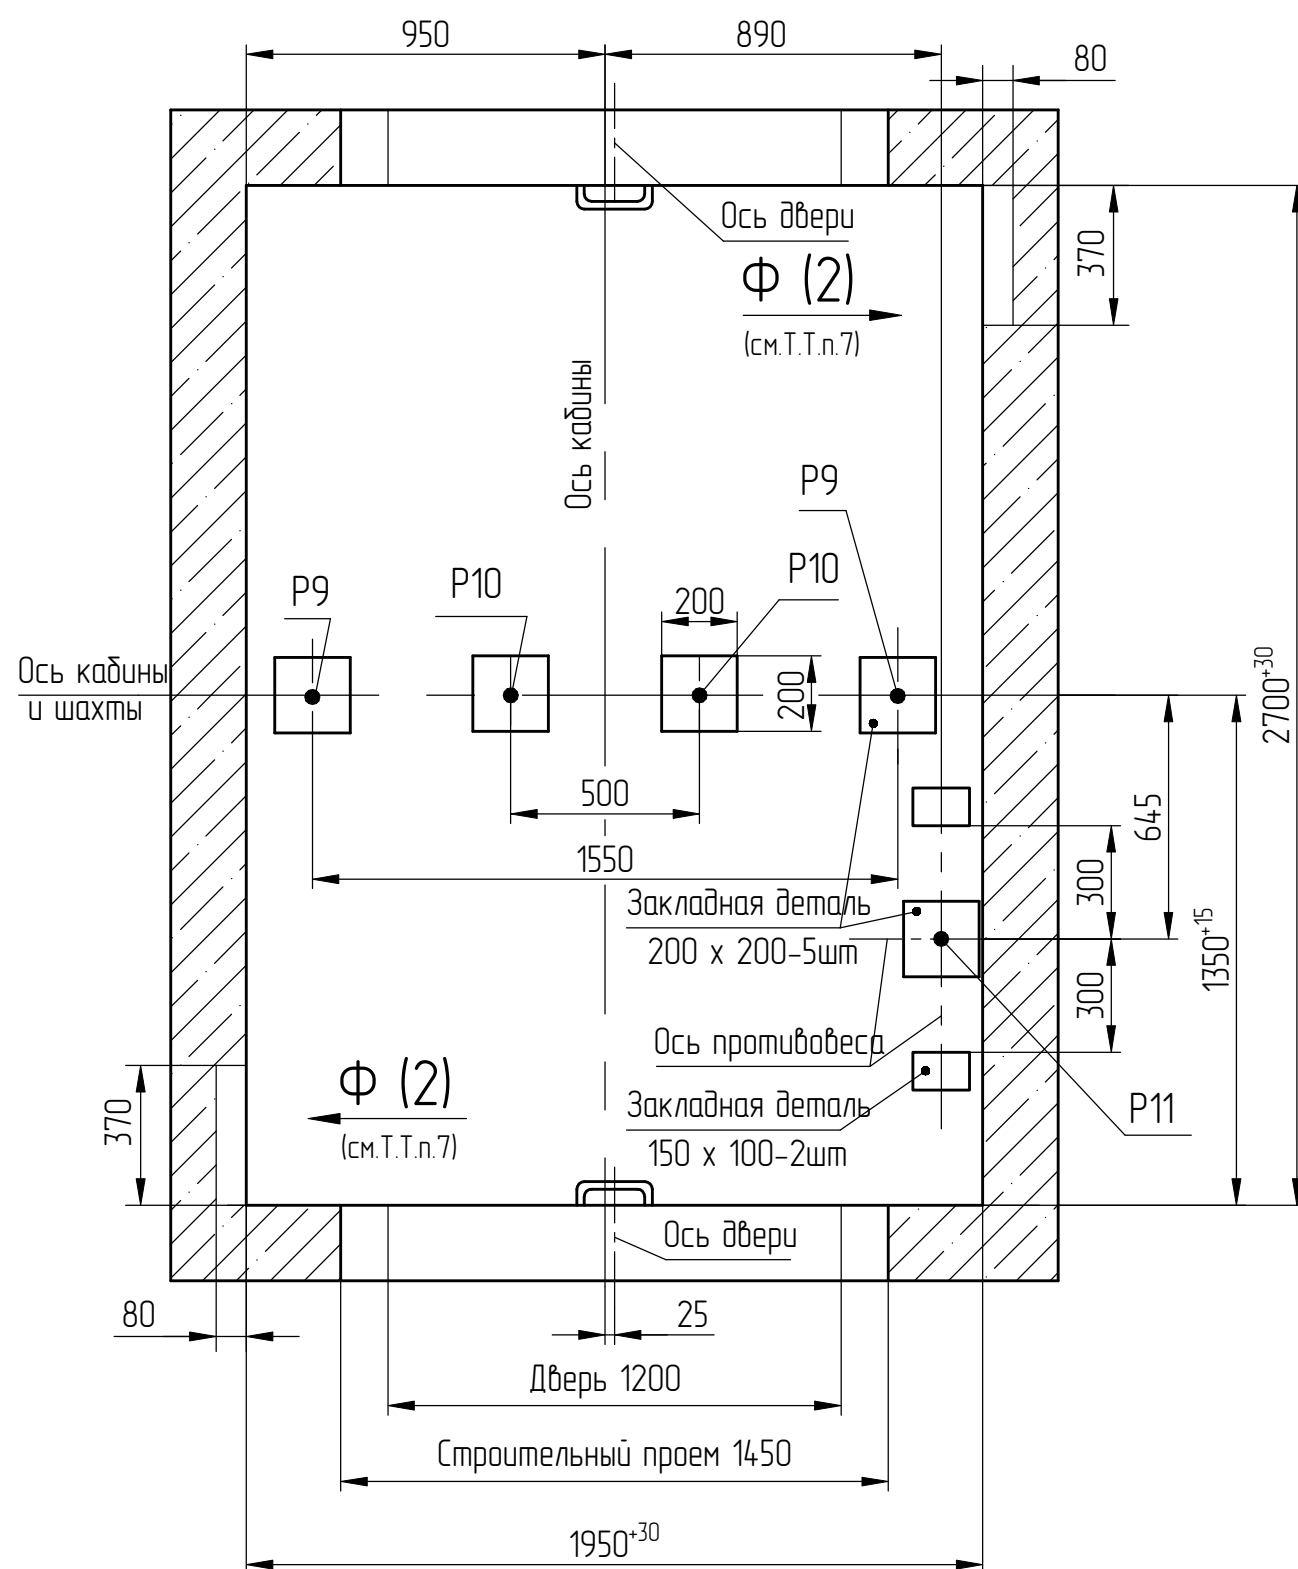
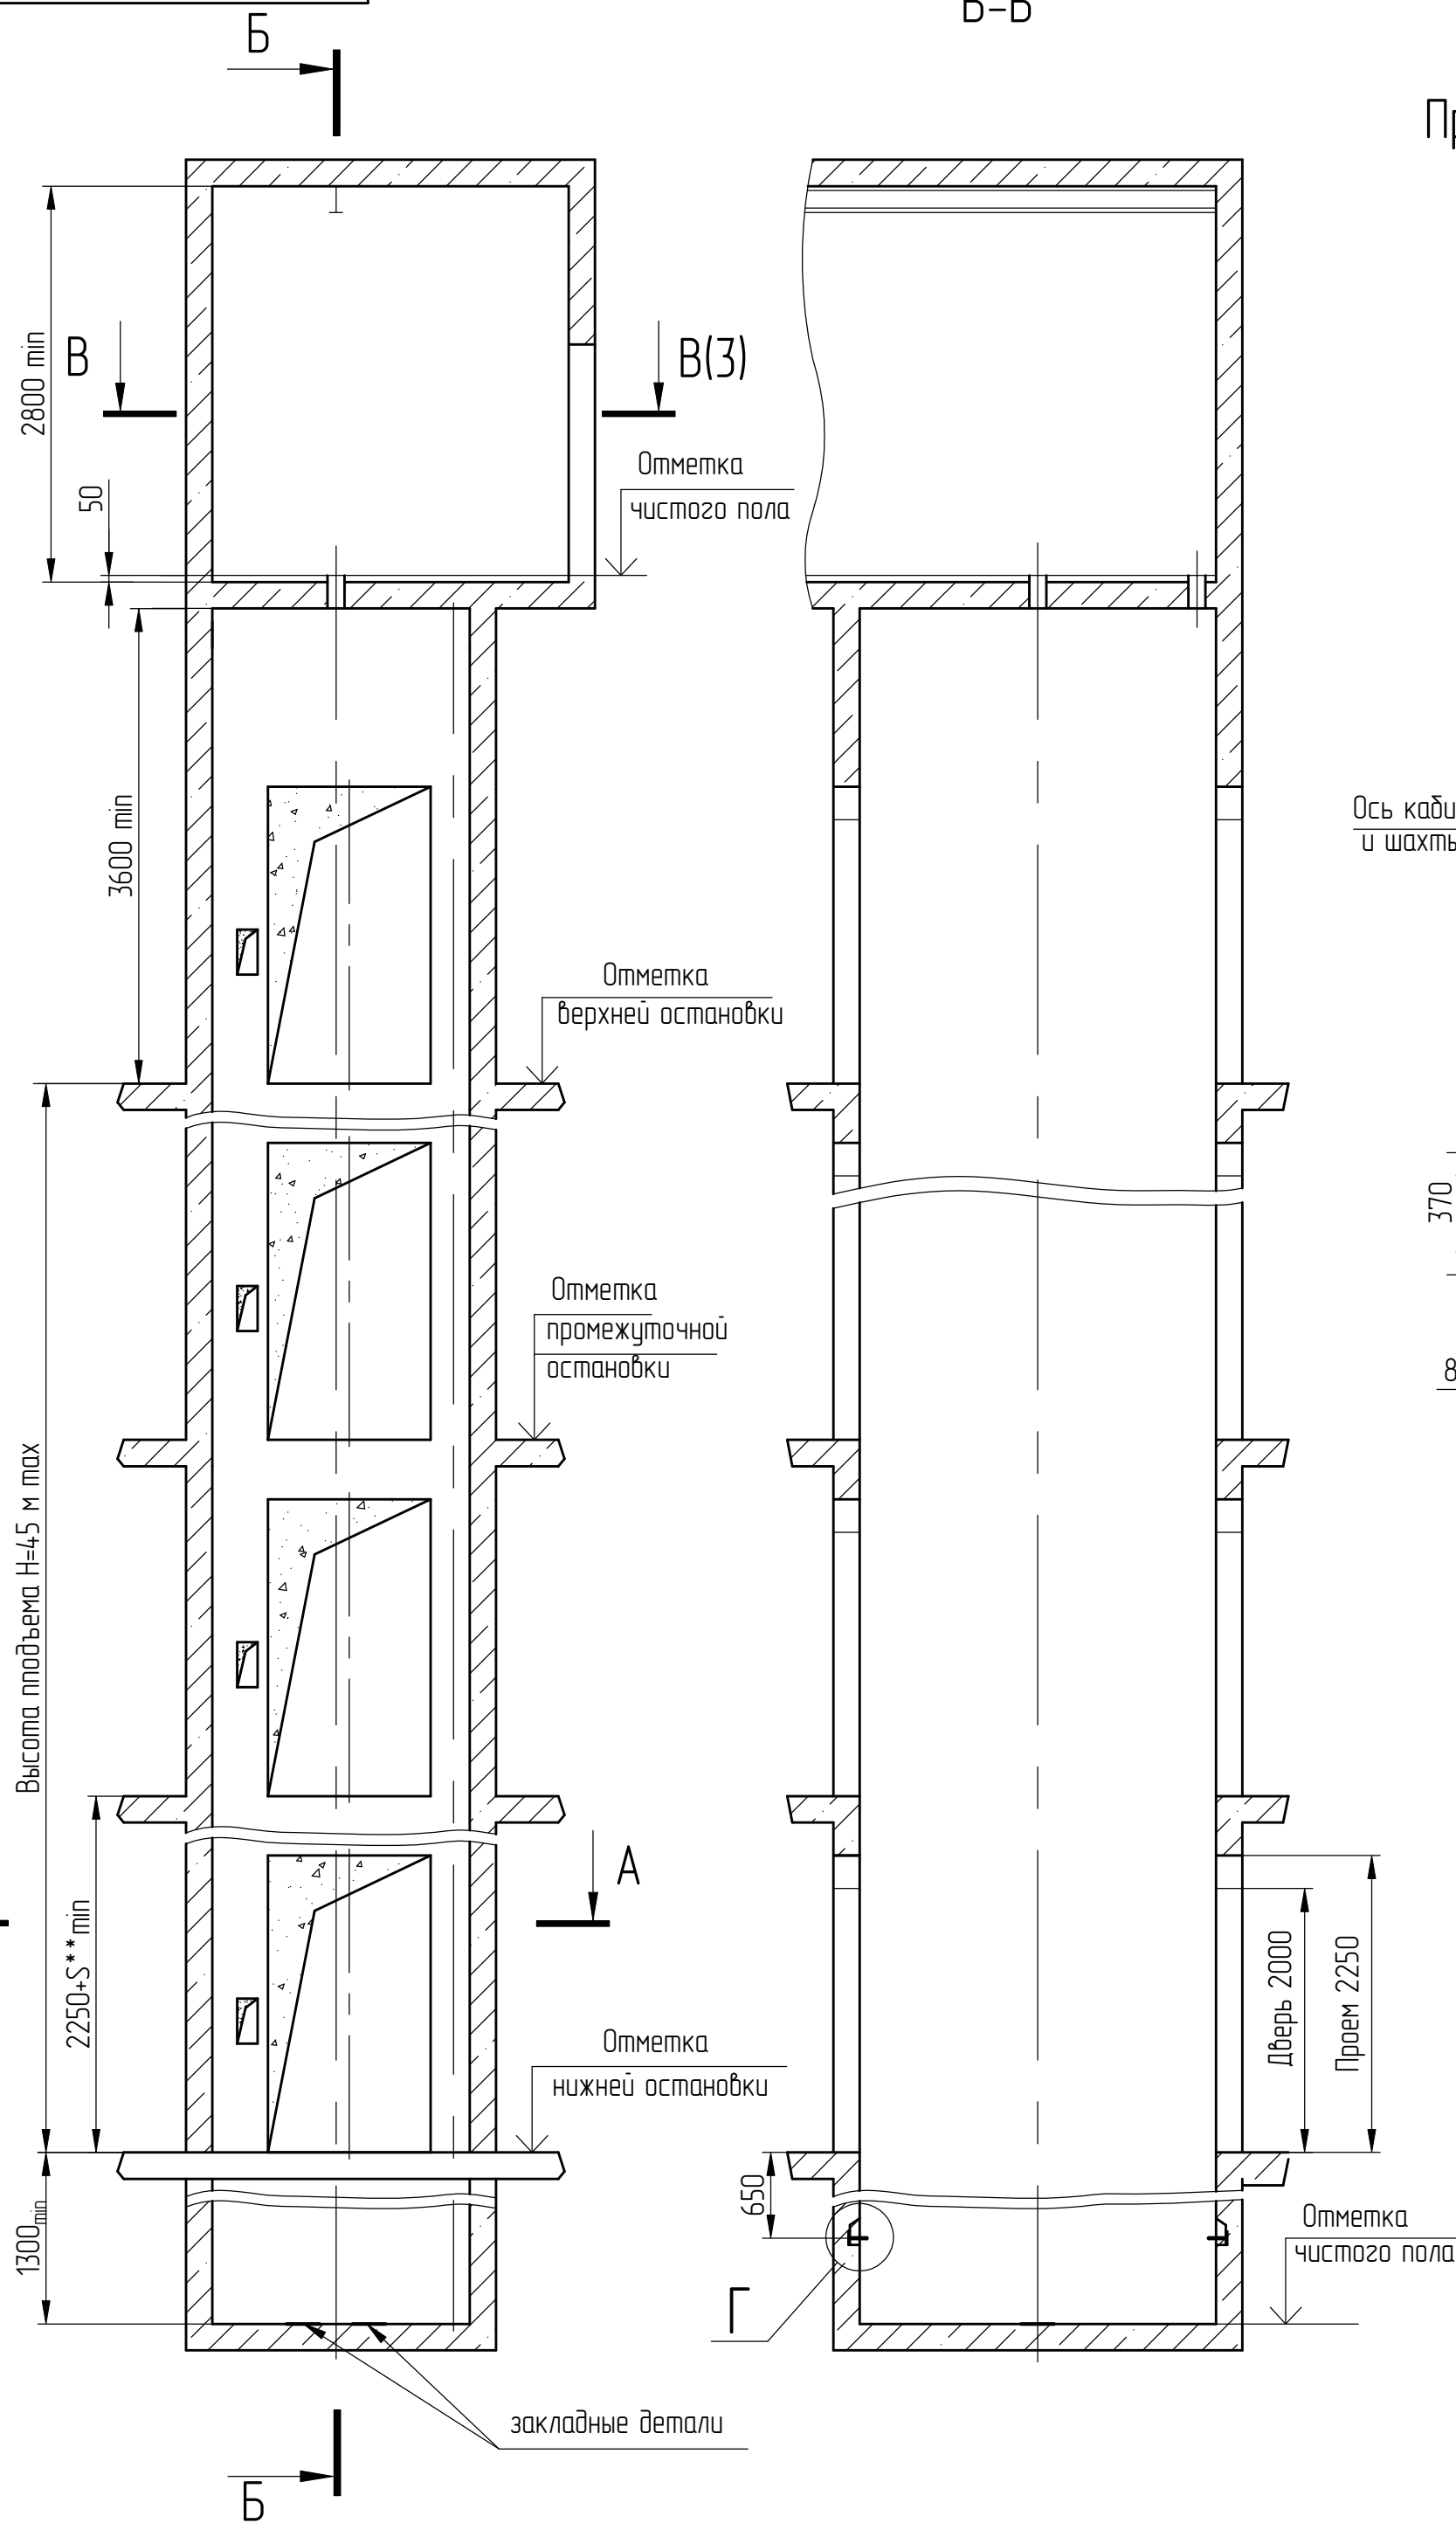
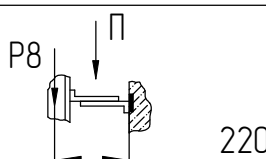
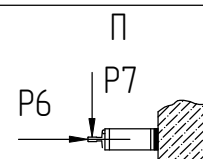


Противовес справа – изображено
Противовес слева – зеркальное отражение

Нагрузки на строительную часть
от лифтовой установки

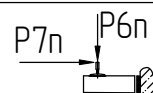

Обознач. нагрузки	Величина нагрузки, Н	Схема действия сил	Примечания	
P1 ^{1*}	7783	На опоры привода см. лист 3	Постоянные нагрузки	
P2 ^{1*}	19142			
P3 ^{1*}	7553			
P4 ^{1*}	5960			
P5 ^{1*}	12219			
P1 ^{2*}	23309			
P2 ^{2*}	40944		Кратковременные нагрузки при посадке кабины на ловители	
P3 ^{2*}	11809			
P4 ^{2*}	24391			
P5 ^{2*}	27268			
P6	580			
P7	270			
P8	1870			
P6п	45		Кратковременные нагрузки	
P7п	185			
P9	16400	На пятку направляющих на площадь 100 x 100	Нагрузки действующие разновременно и аварийно	
P10	16700	На дугер кабины на площадь 140 x 140		
P11	30000	На дугер противовеса на площадь 140 x 140		
* Нагрузки P1 и P4 действуют разновременно с нагрузками P2 и P3.				
Расчетная временная нагрузка на пол машинного помещения и крышку люка 5000 н/м²				

1. При высоте этажа более 3000 мм предусмотреть дополнительные закладные детали для крепления направляющих (обозначены пунктиром) с шагом l не более 3000 мм, при этом первый шаг закладных каждого этажа должен быть 2500 мм. При установке лифта в районах сейсмичностью 7-9 баллов шаг закладных деталей должен быть не более 1500 мм.
- Расстояние между отверстиями для установки настилов по высоте должно быть не менее 1800 мм и не более 3000 мм.
2. На верхнем этаже предусмотреть дополнительные закладные детали для крепления направляющих на расстоянии 500 мм от низа перекрытия шахты до низа закладных деталей. Разбивку остальных ступей верхнего этажа выполнять как для типового этажа в соответствии с пунктом 1
3. Шахту выполнять для непроходной кабины с выходом на одну и для проходной кабины с выходом на две противоположные стороны (как указано на чертеже), при этом разность отметок тановочных площадок с противоположных сторон шахты допускается равной 0 или не менее 1200 мм.
4. Стены шахты, где укреплены двери, должны быть рассчитаны на удары при закрывании дверей (масса створки 60 кг)
- 5.*Табло индикации поставляется по согласованию с заводом-изготовителем
6. В случае необходимости применения противовеса с ловителями (например, при наличии под приямком лифта пространства (помещения), доступного для людей) строительное задание необходимо запросить (согласовать) на ОАО "Мозилевлифтомаш" (возможно изменение размеров шахты, увеличиваются нагрузки на детали крепления направляющих противовеса и пол приямка и т. д.)
7. Выполнять ниши только для нового строительства.

** S – толщина перекрытия

Индекс ЛБ-0505К1

Индекс ЛБ-0505К1

					АТР-6.04-011 М/М				
3		186.012123-2025			Лифт больничный (для работы с проводником) Q=500кг, V=0,5м/с (Проем двери: 1200х2000) двери ручного открывания	Лист	Масса	Масштаб	
Изм./Лист	№докум.	Подп.	Дата						
Разраб.	Лобах	(Подп.)	22.05.25					1:50	
Проб.	Городецкий	(Подп.)	22.05.25						
Т. контр.									
Э. метр.					Внутренние размеры кабины: -непроходная: 1386 х 2440 х 2100 -проходная: 1386 х 2380 х2100	Лист	1	Листов	3
Н.контр.	Лобах	(Подп.)	22.05.25						
Утв.	Городецкий	(Подп.)	22.05.25						
					ОАО "МОГИЛЕВЛИФТМАШ"				
					ОЛ НТЦ				



Список цехов: расцеховок нет

Копировал


Формат А2

Справ. №	Перв. примен.
----------	---------------


Инв.№ подл.	Подп. и дата	Взам. инв. №	Инв.№ дубл.	Подп. и дата
000054223	Черенкова 22.05.25			

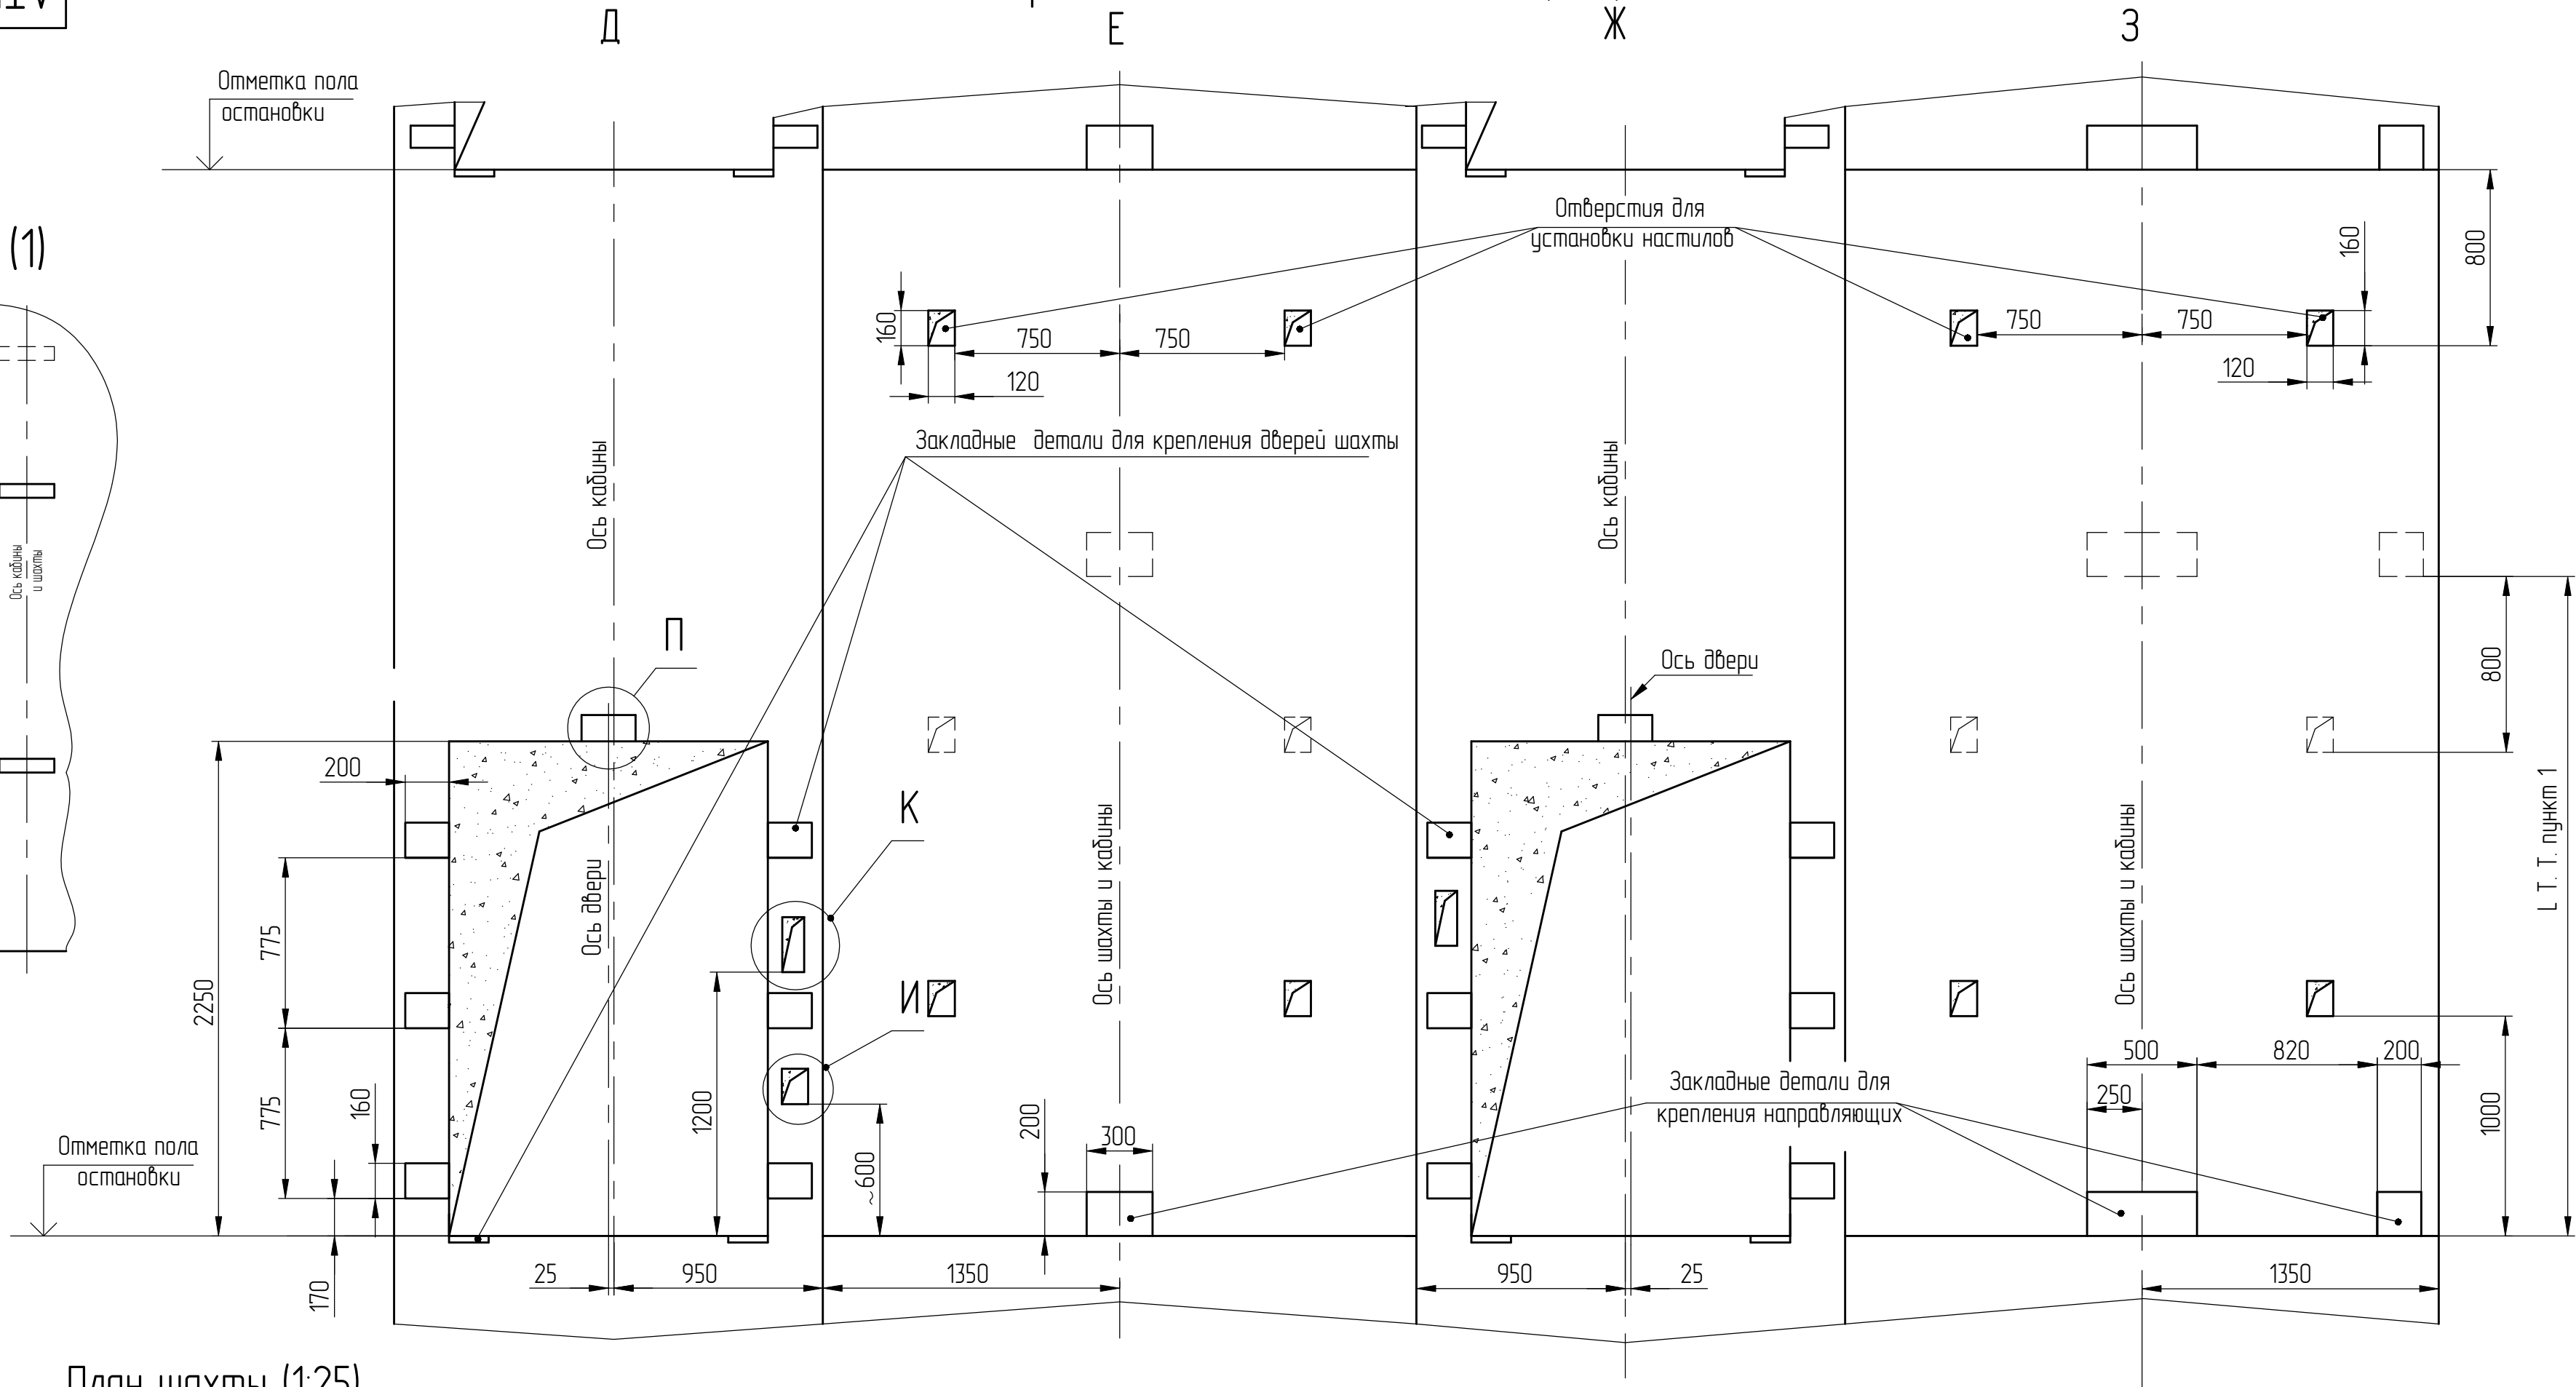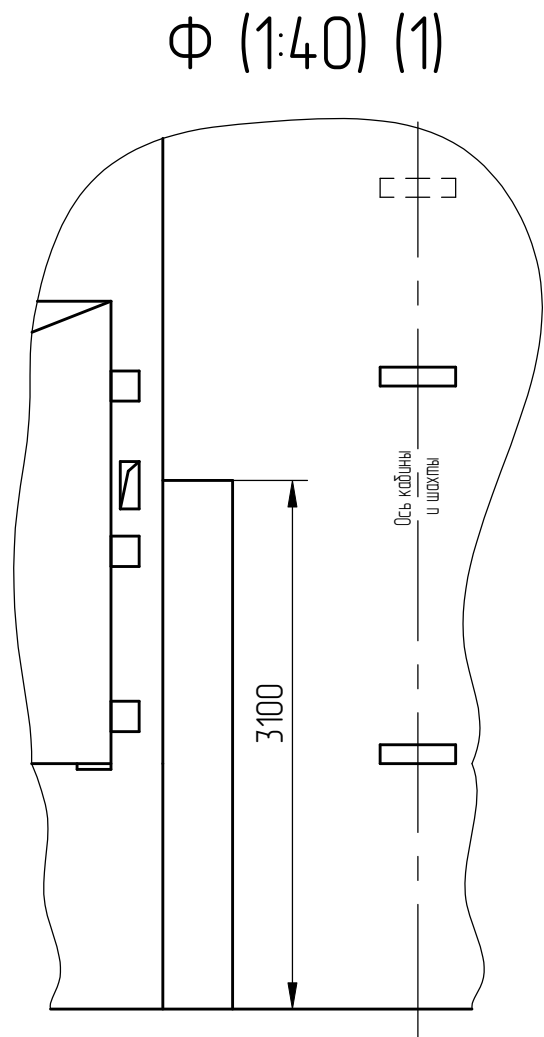


План шахты (1:25)

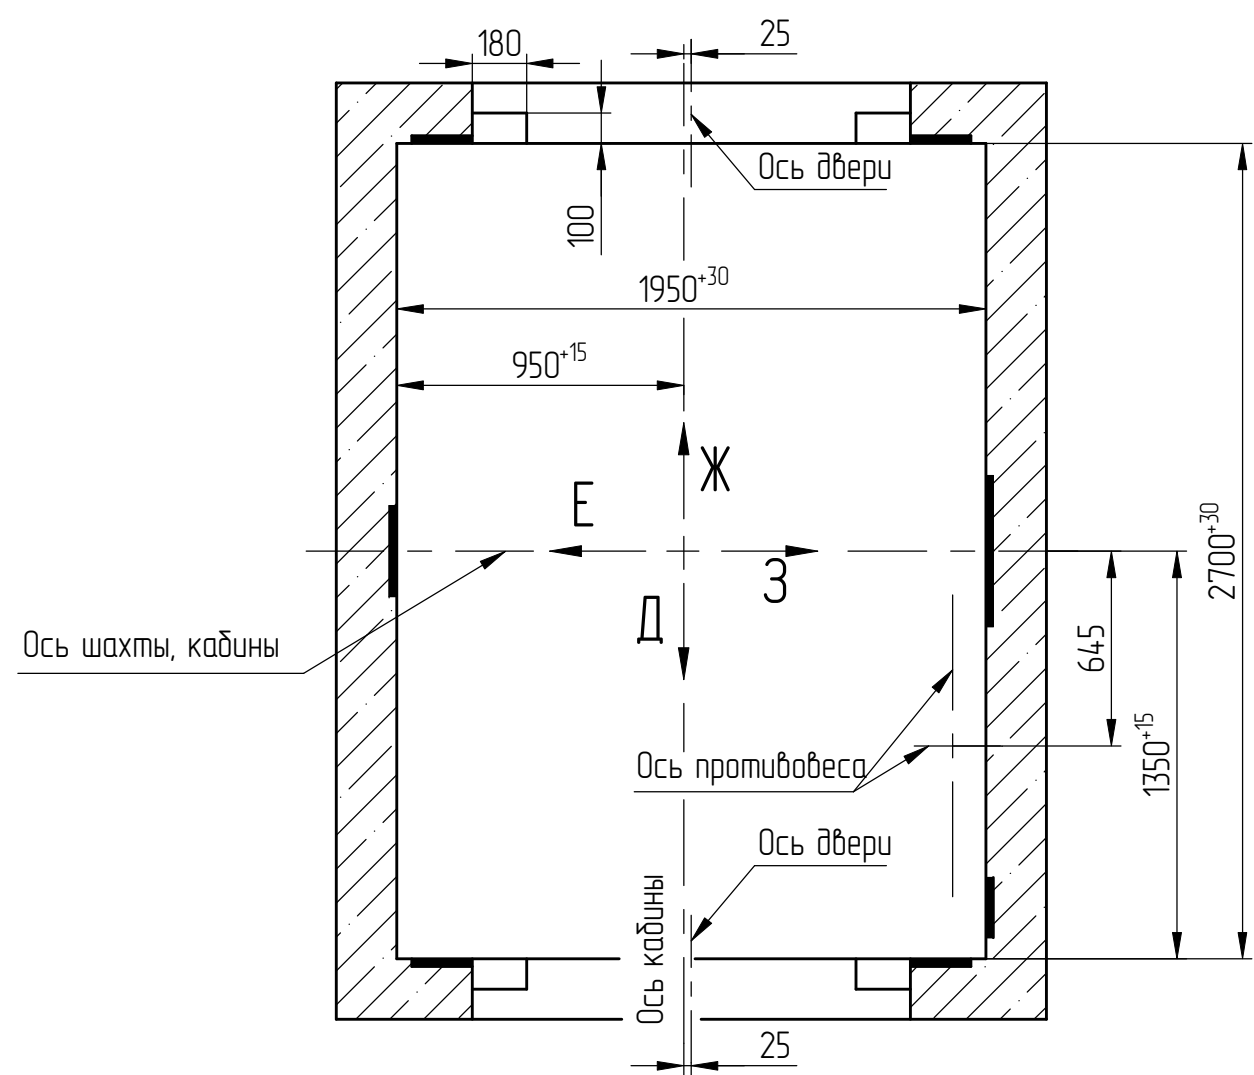



И(1:5)
Отверстие для выключателя
(только на основной посадочной остановке)

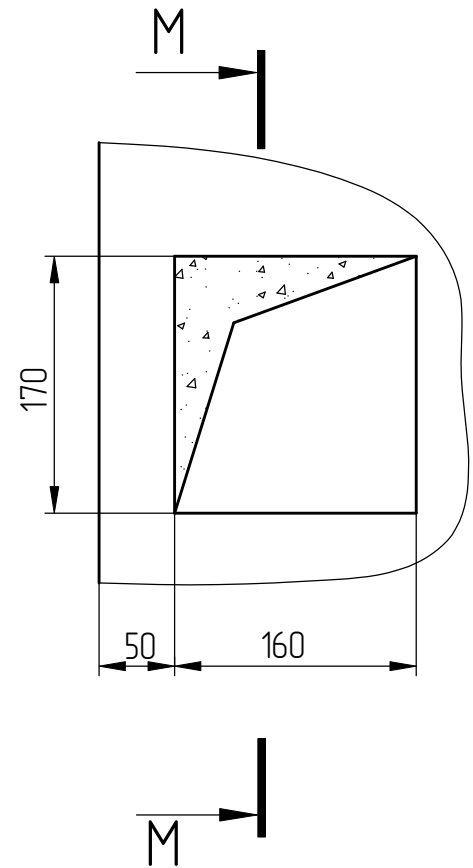

К(1:5)
Отверстие для бытового поста

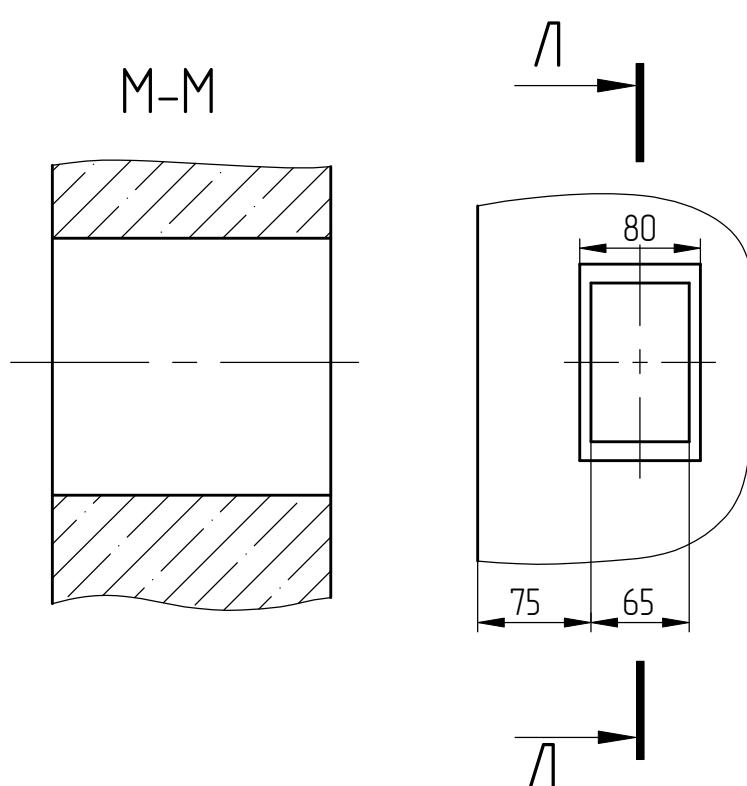

П(1:5)
Ниша под табло индикации*
(выполнять только при поставке табло индикации)

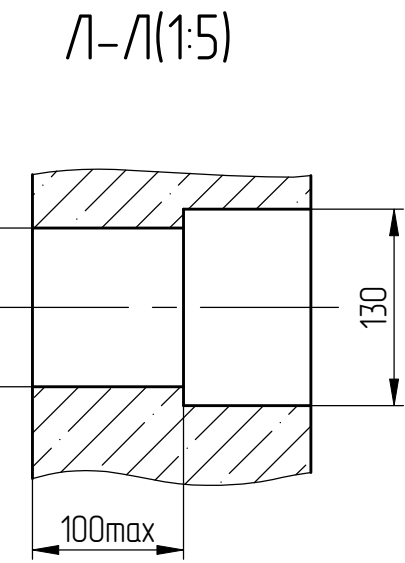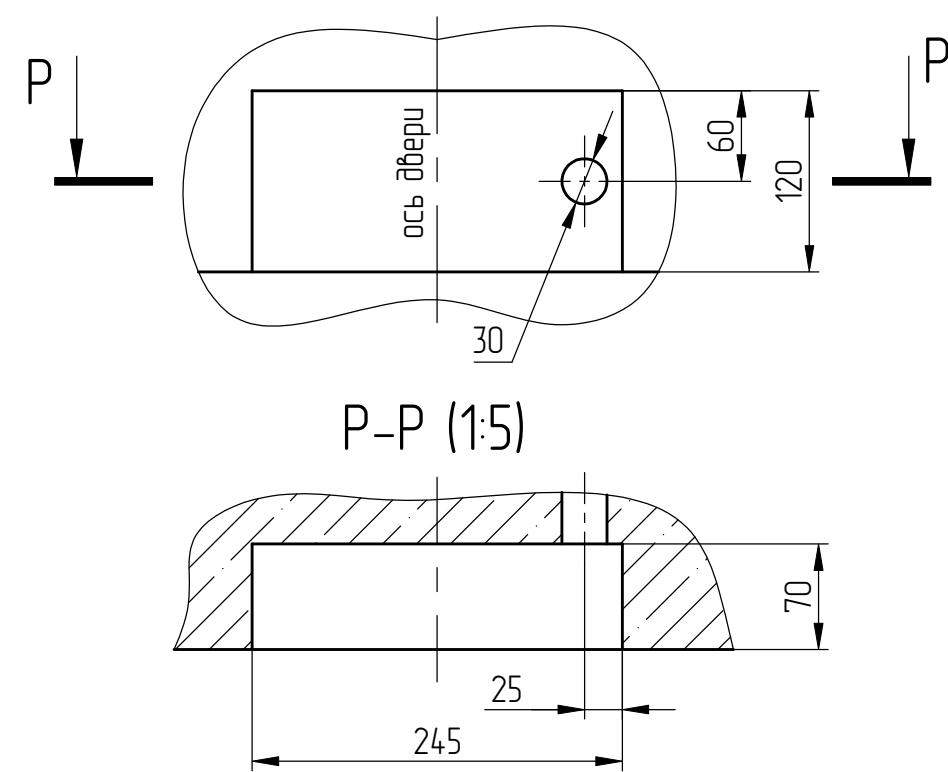


Л-Л(1:5)

Р-Р (1:5)

3	186.012123-2025		
Изм./Лист	№ докум.	Подп.	Дата

Противовес спроса

Монорельс – двутавр №18, 20
ГОСТ 8239-72 под таль з/п 1 м.

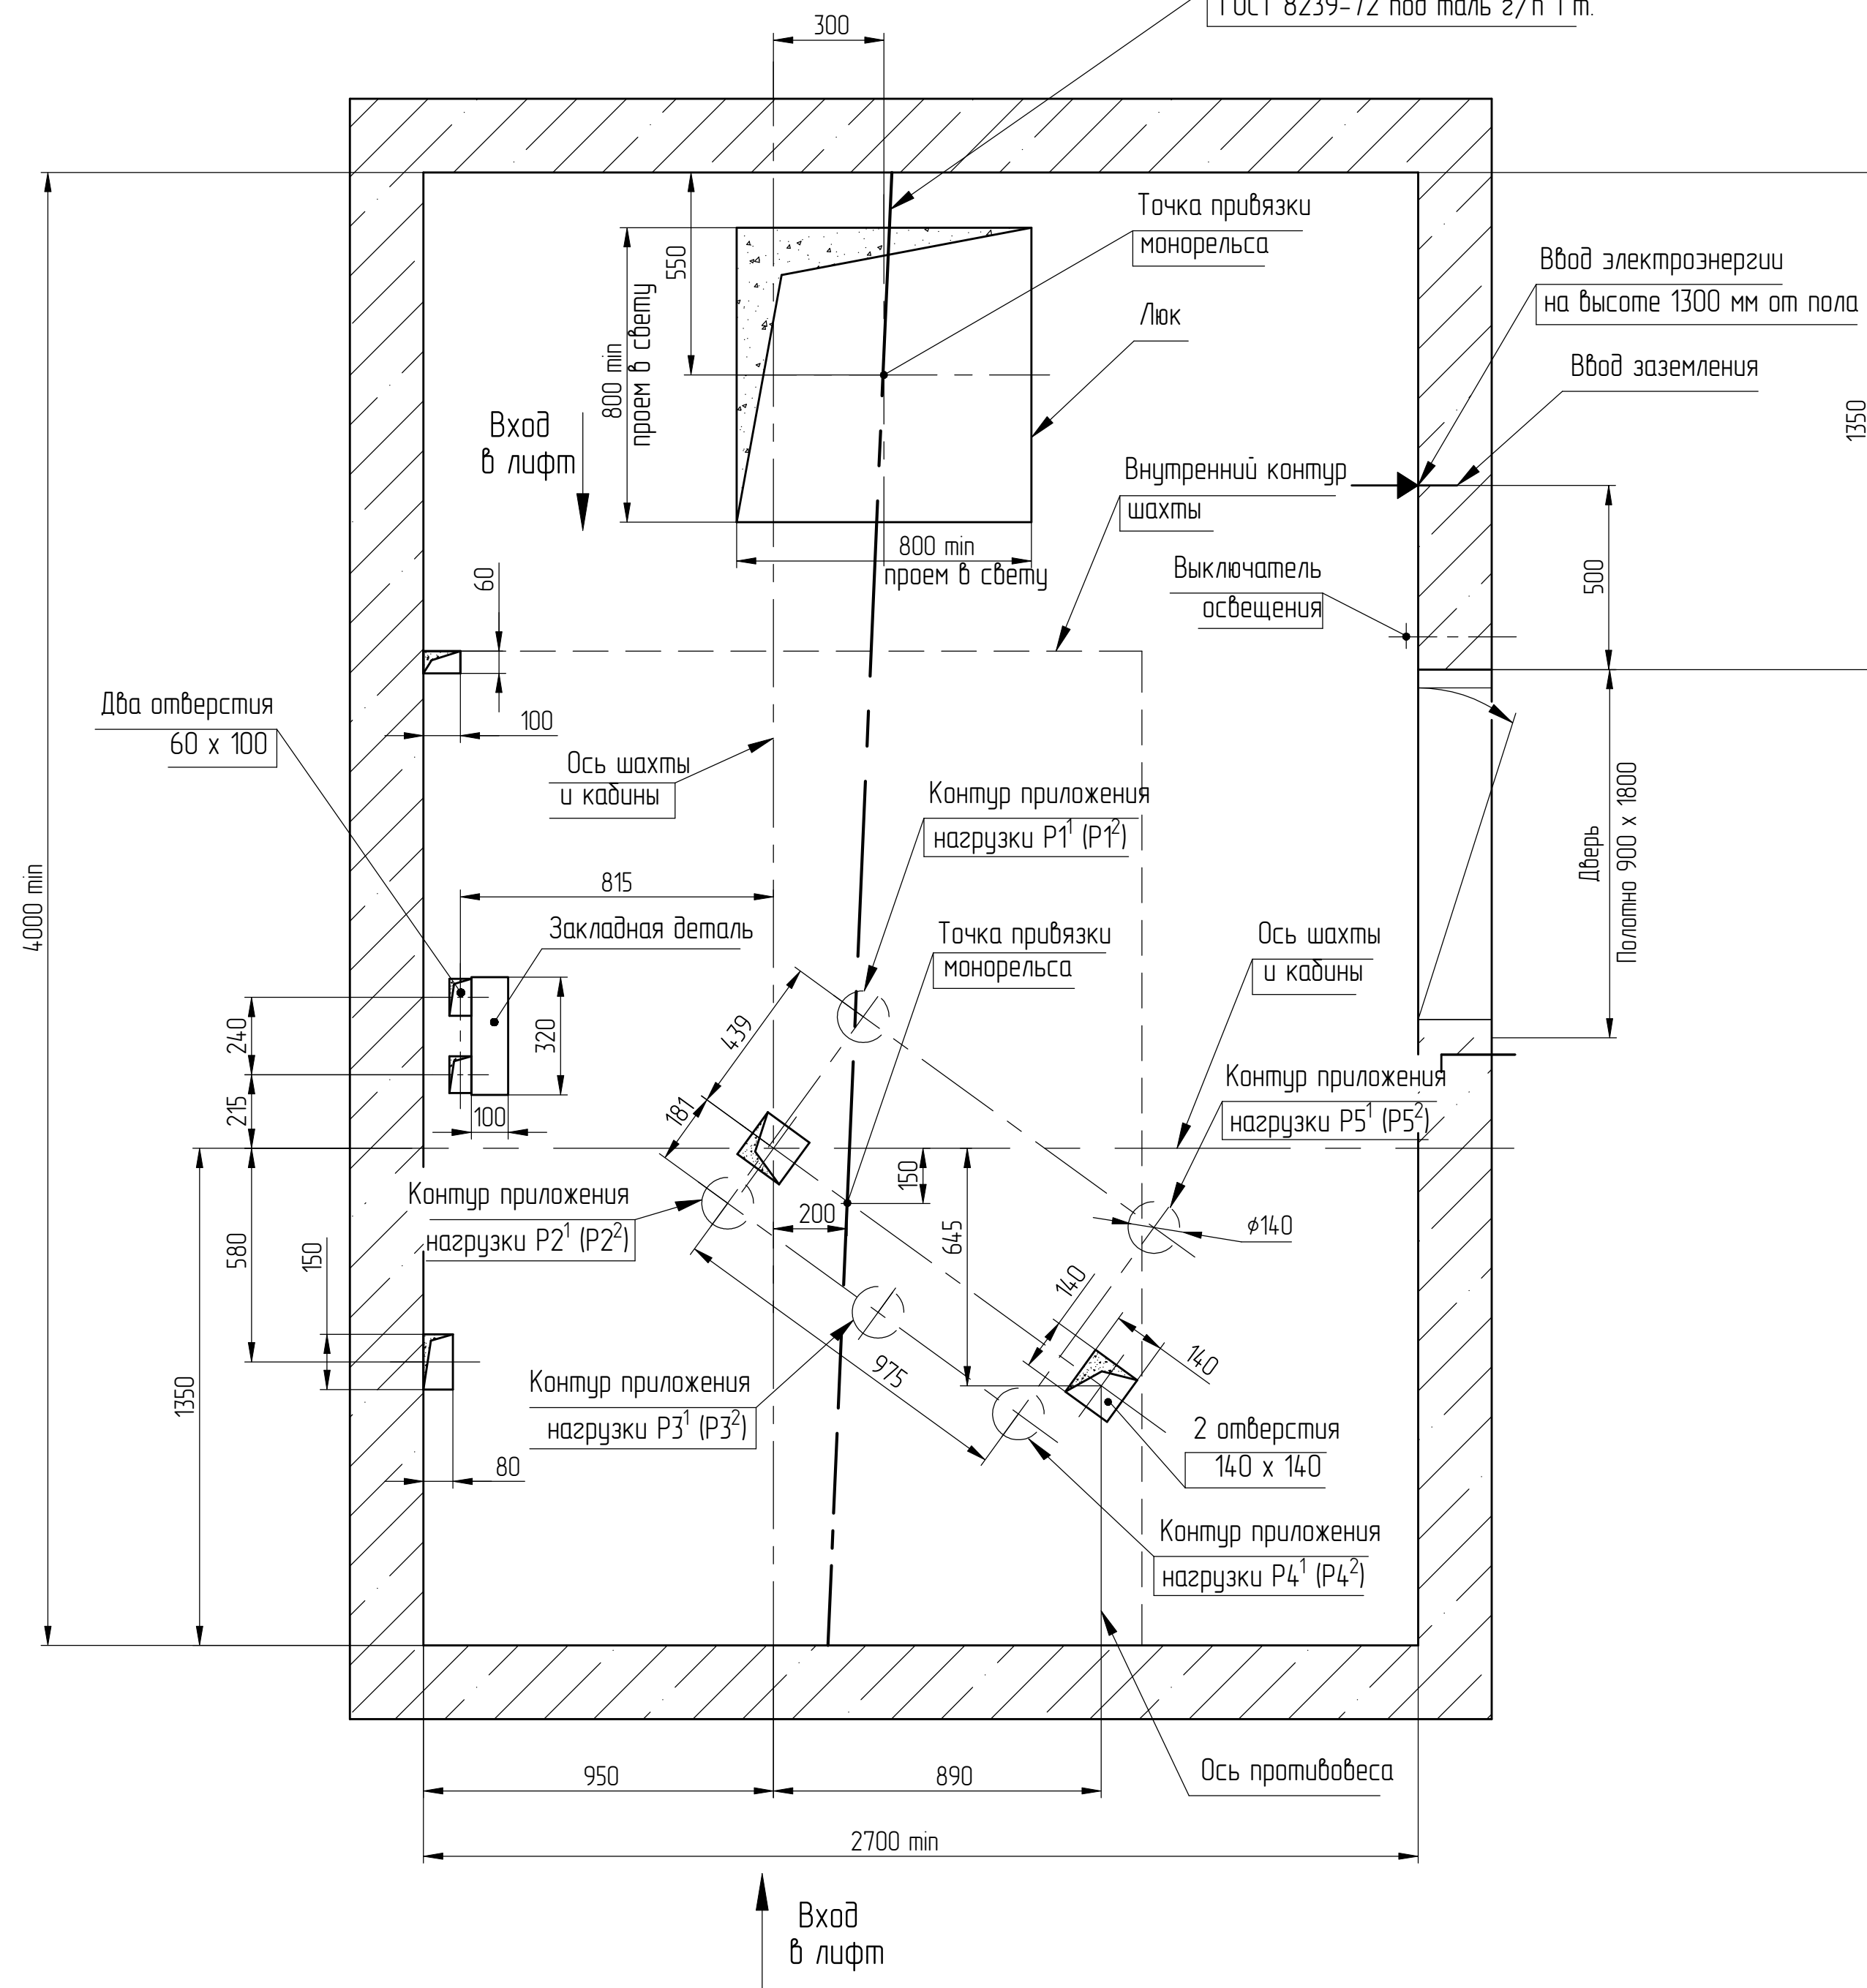

B-B(1:20)(1)

Противовес слева

